

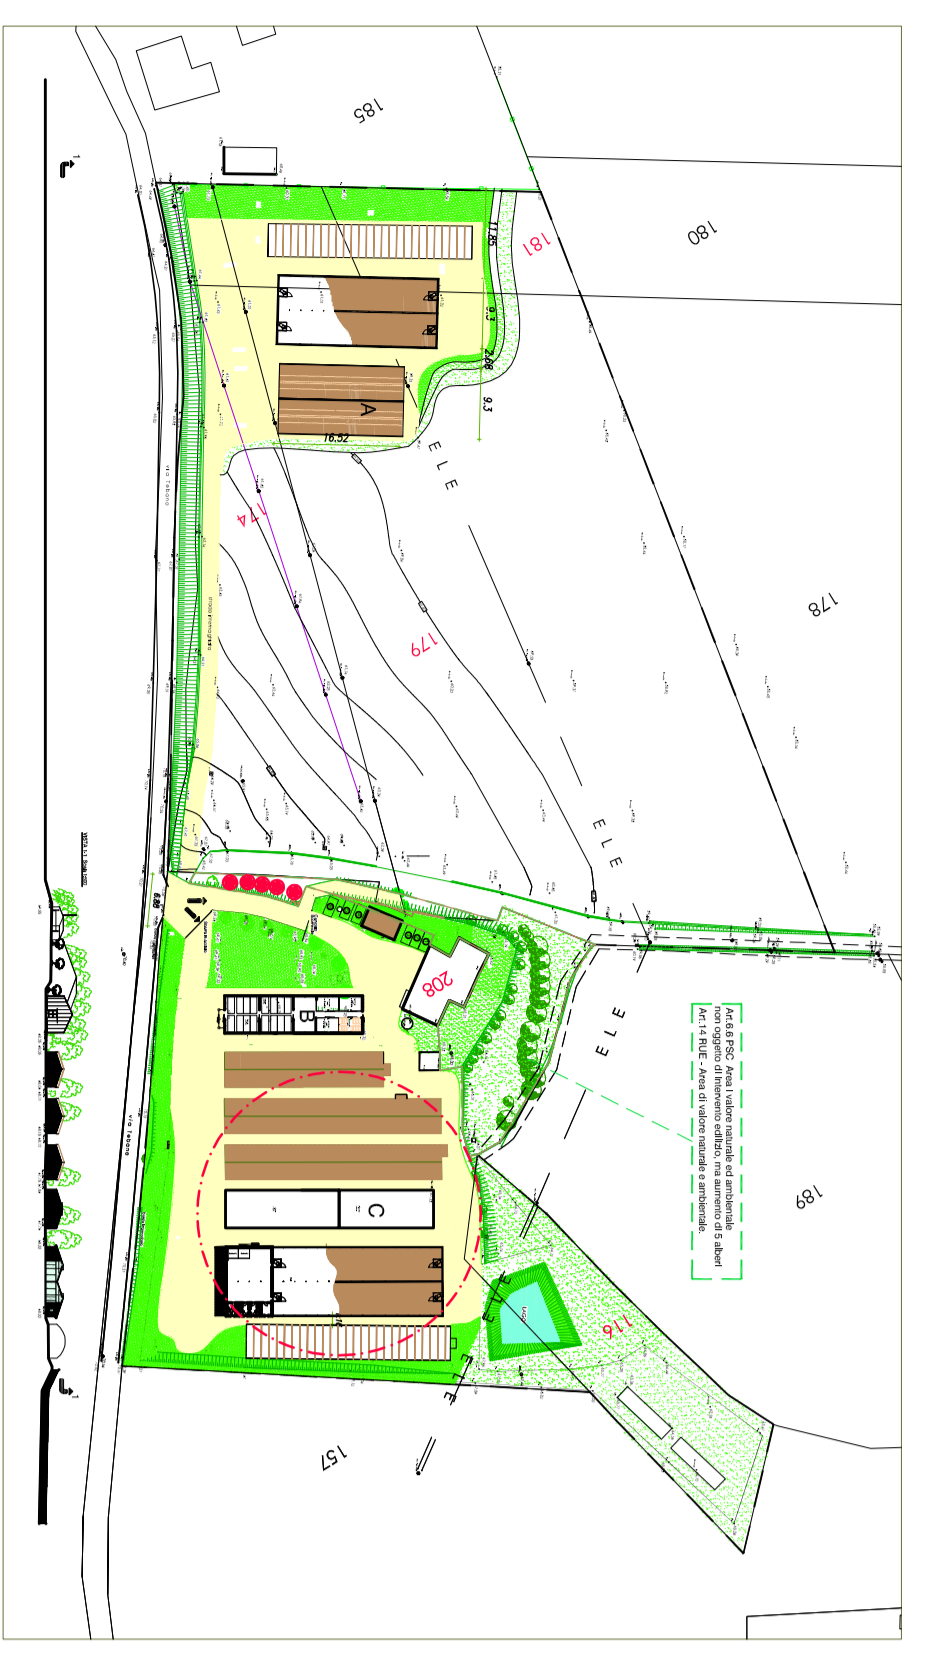
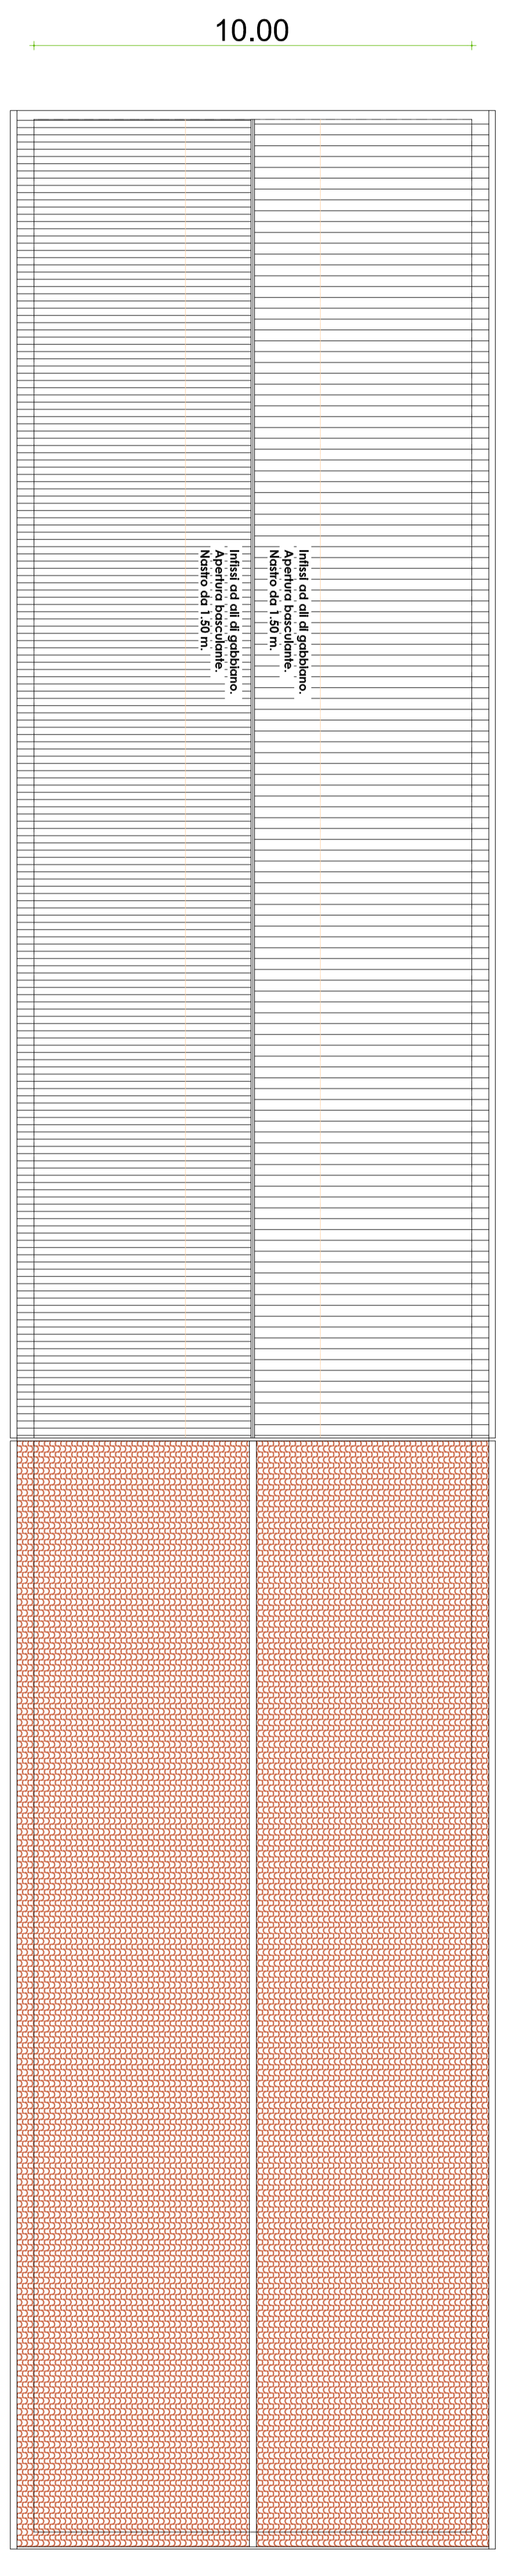
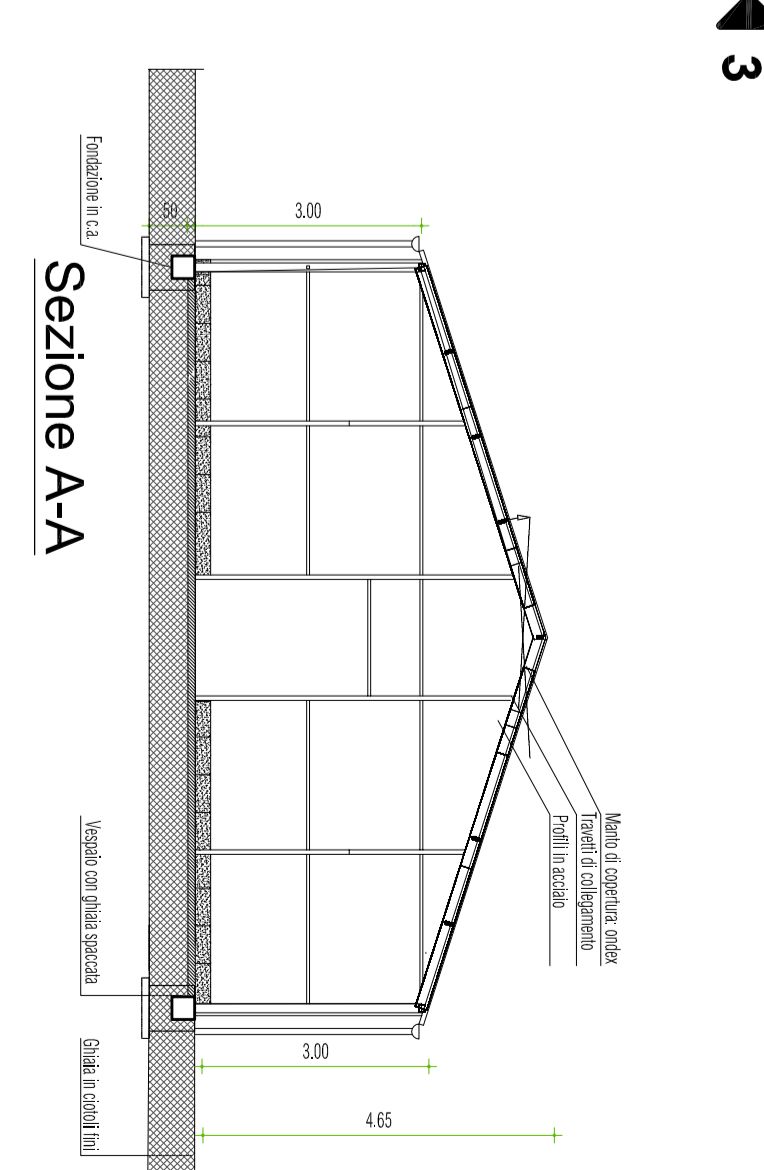
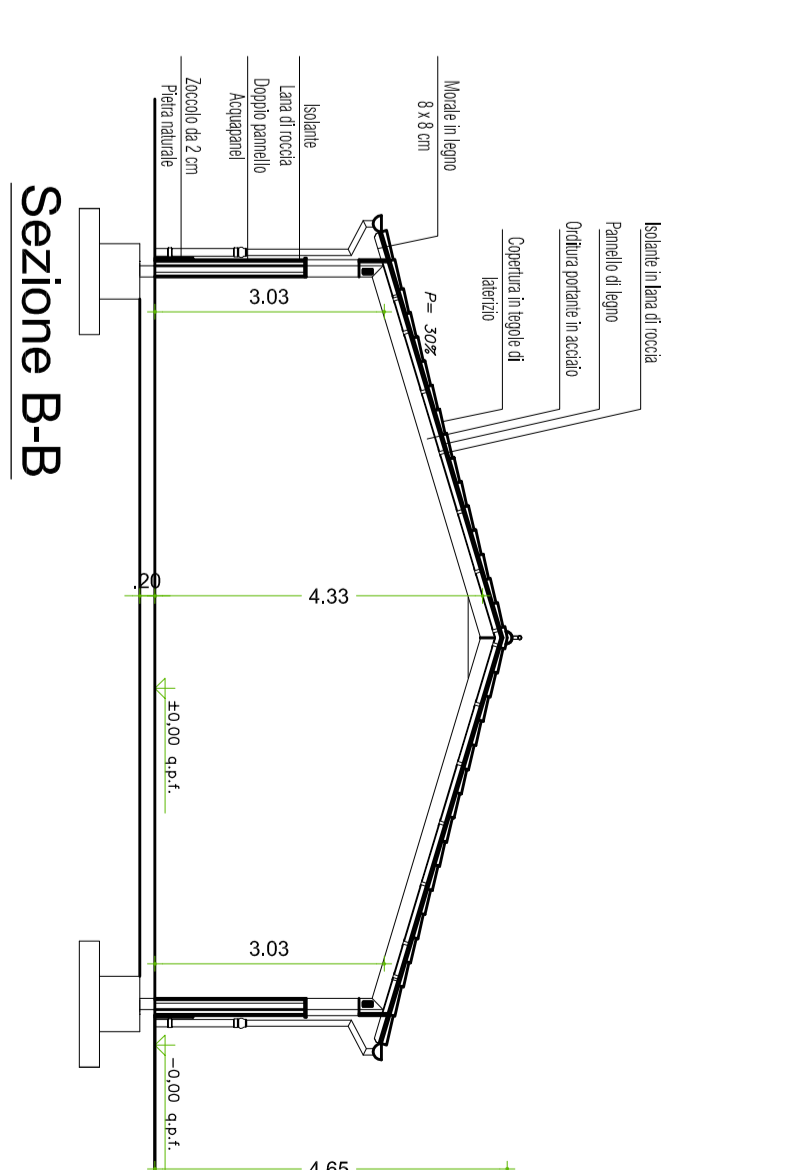
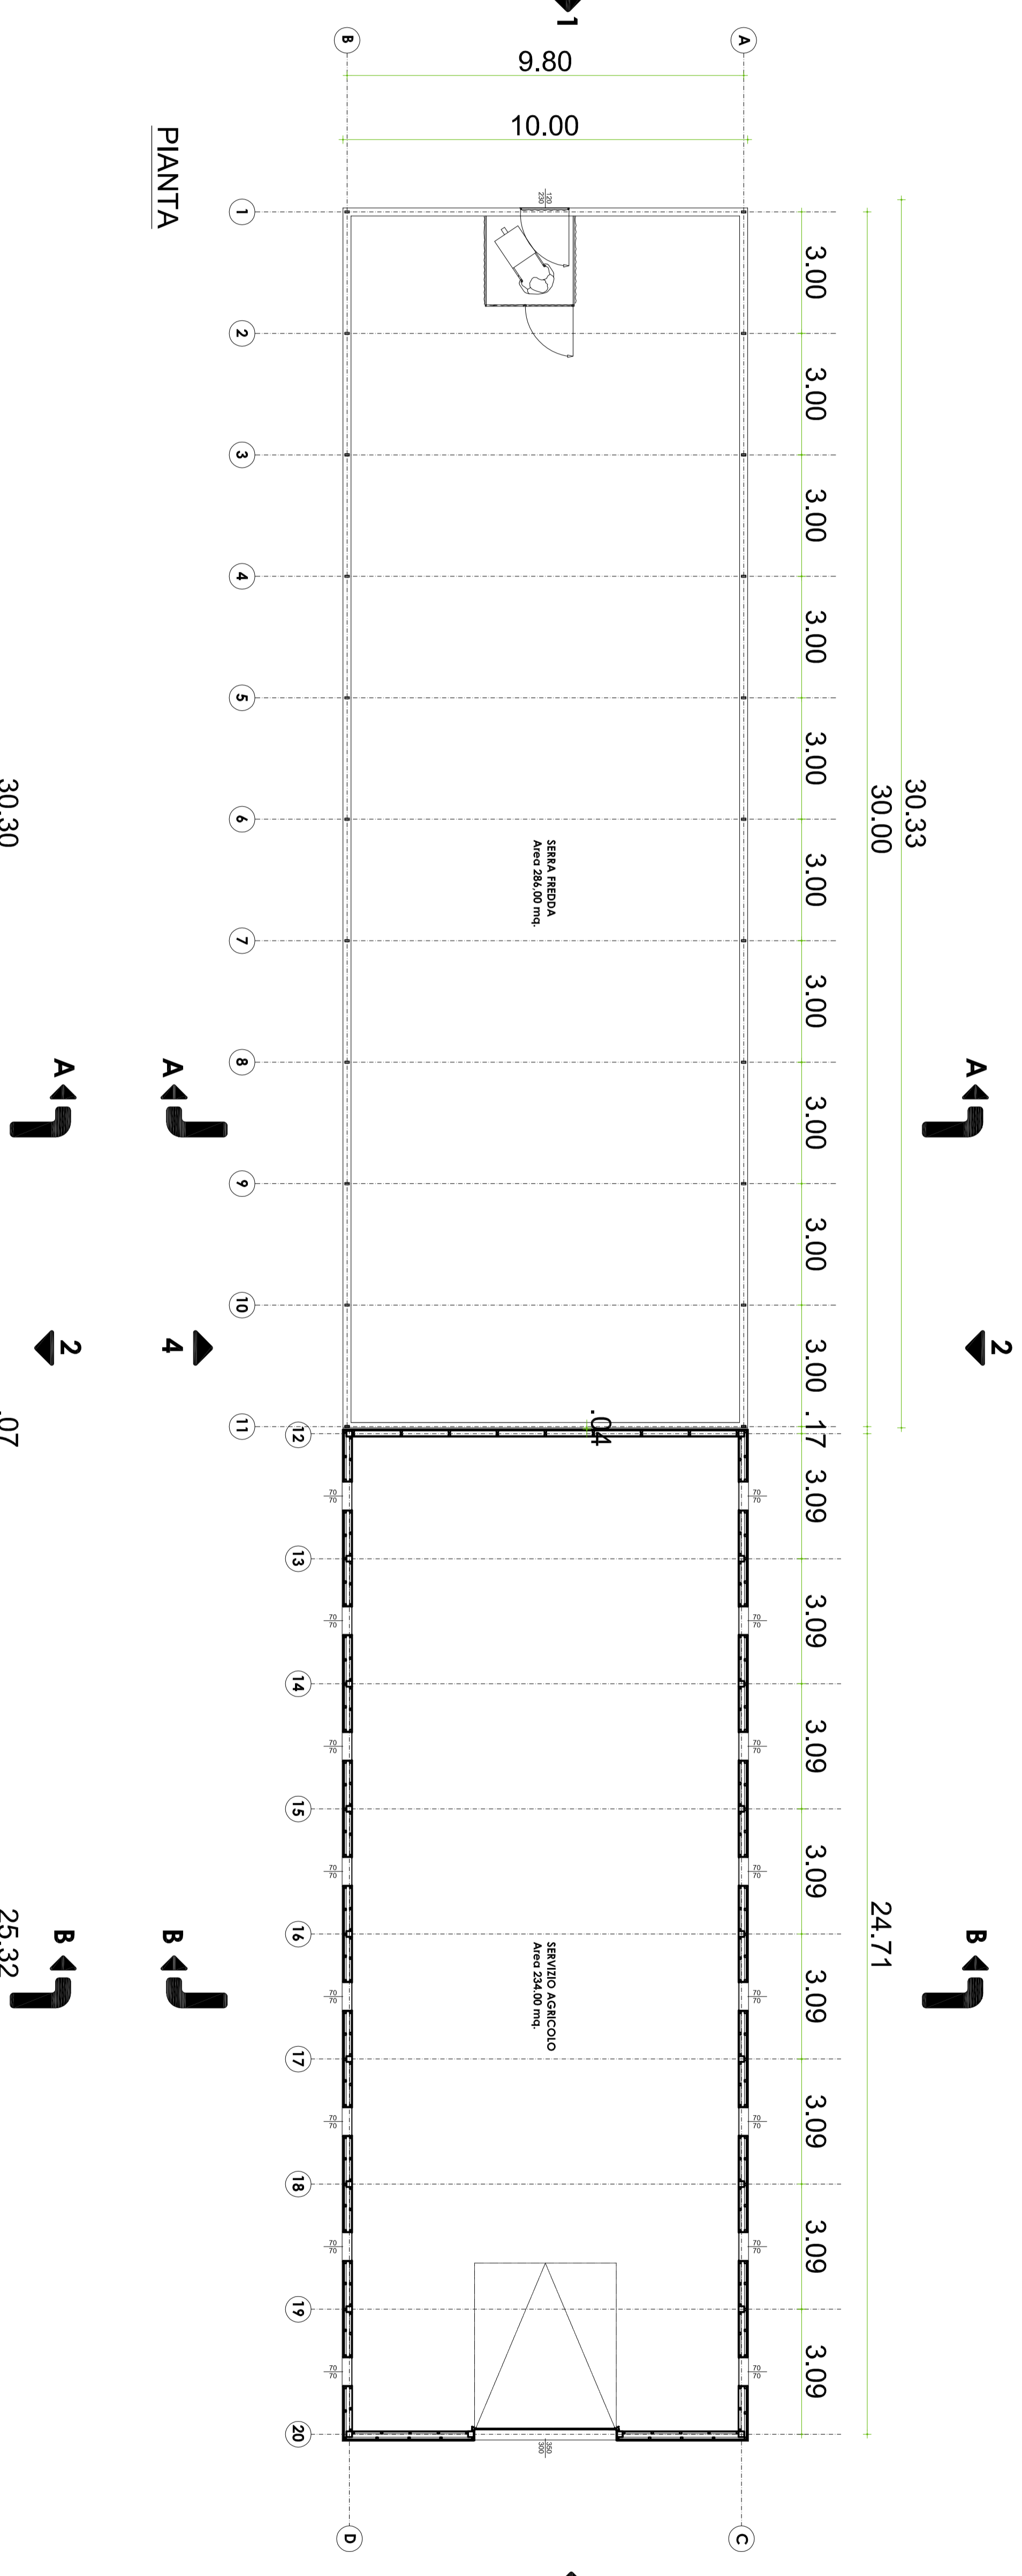
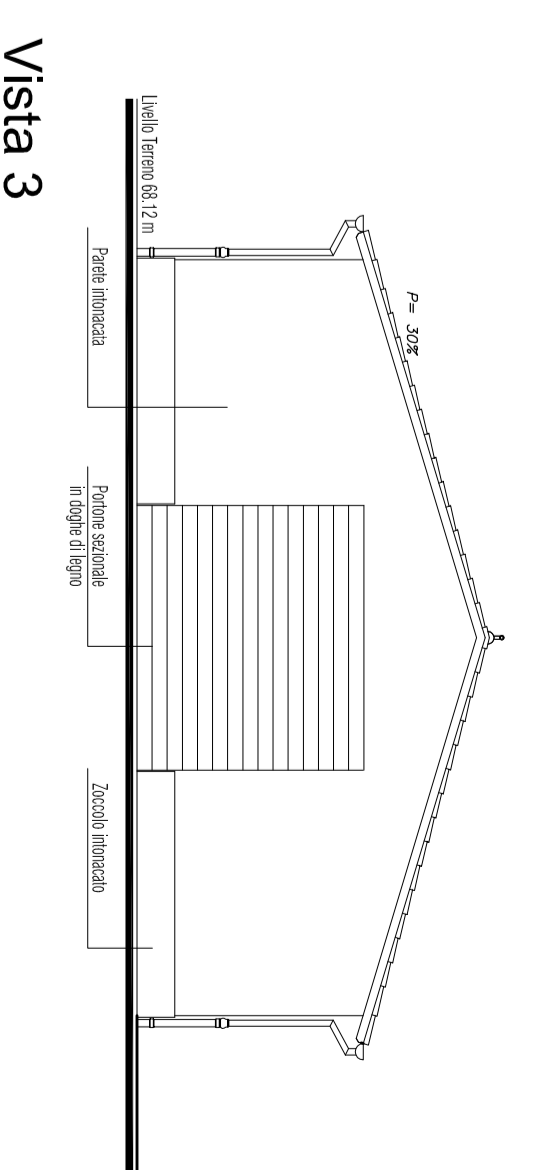
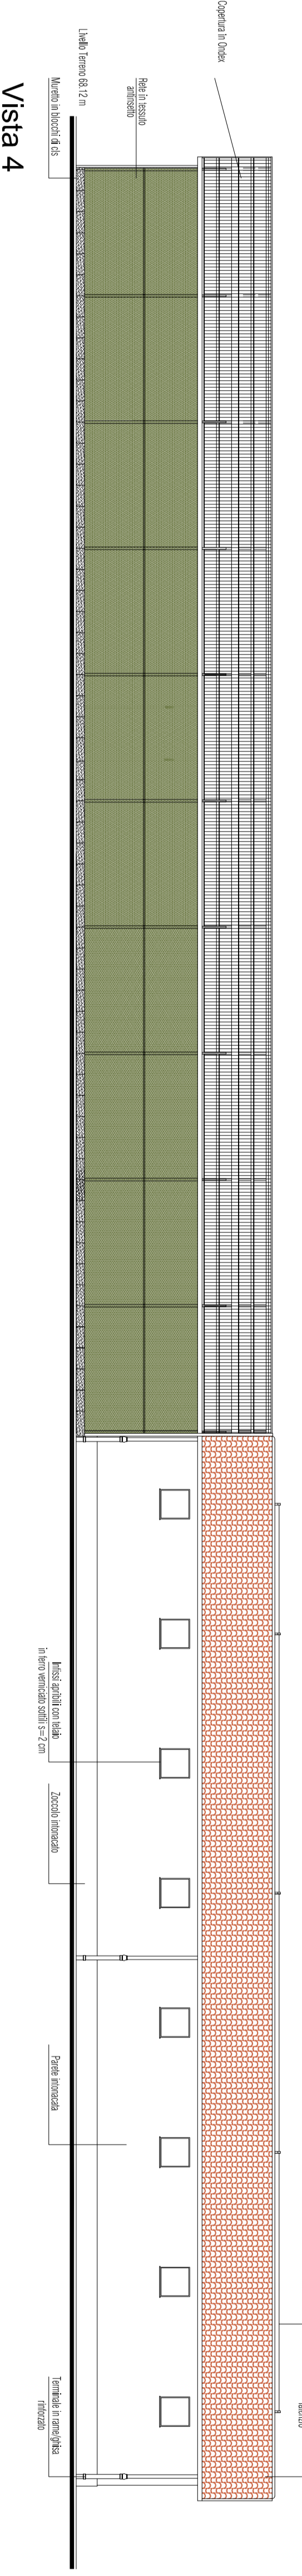



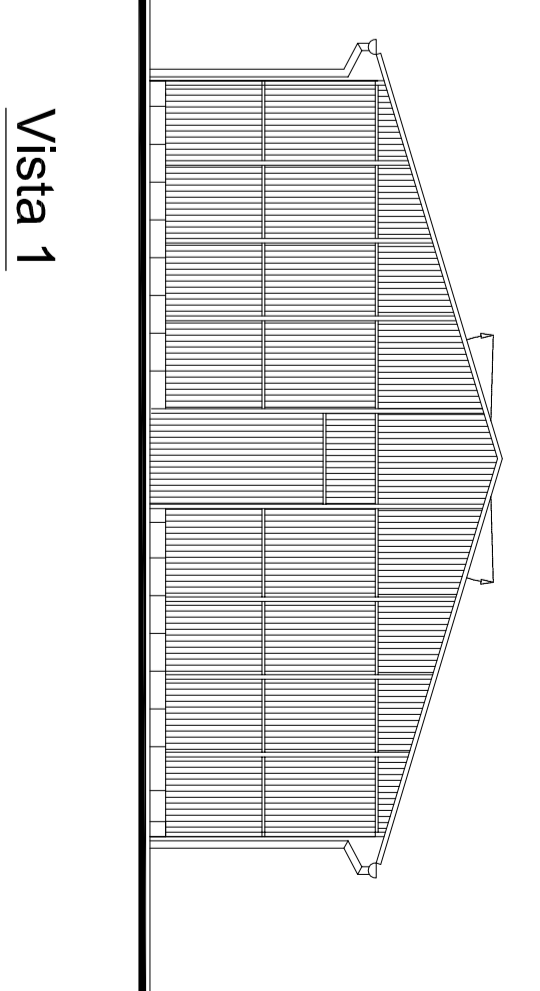

INQUADRAMENTO GENERALE

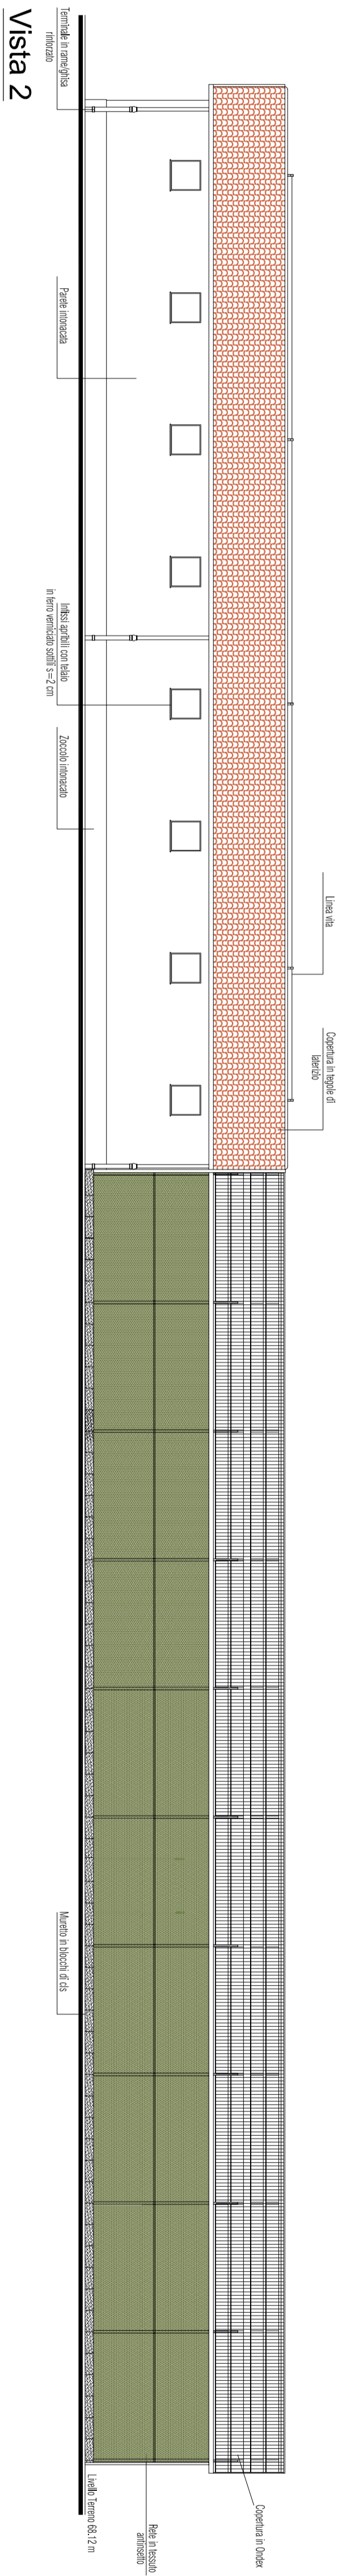

COPERTURA