


LEGENDA

- AREA NON COMPRESA NEL PRESENTE PROGETTO  
(AREA DI PERTINENZA DELLE CONCESSIONARIE OIL NON OIL)
- IMPIANTO DI ACCUMULO E TRATTAMENTO ACQUE DI PRIMA PIOGGIA
- TORRE FARO ESISTENTE
- PALO DI ILLUMINAZIONE CORSIE DI PROGETTO
- FLUSSO TRAFFICO LEGGERO
- FLUSSO TRAFFICO PESANTE
- - - - - PERCORSI PEDONALI
- STRISCE ATTRAVERSAMENTO PEDONALE

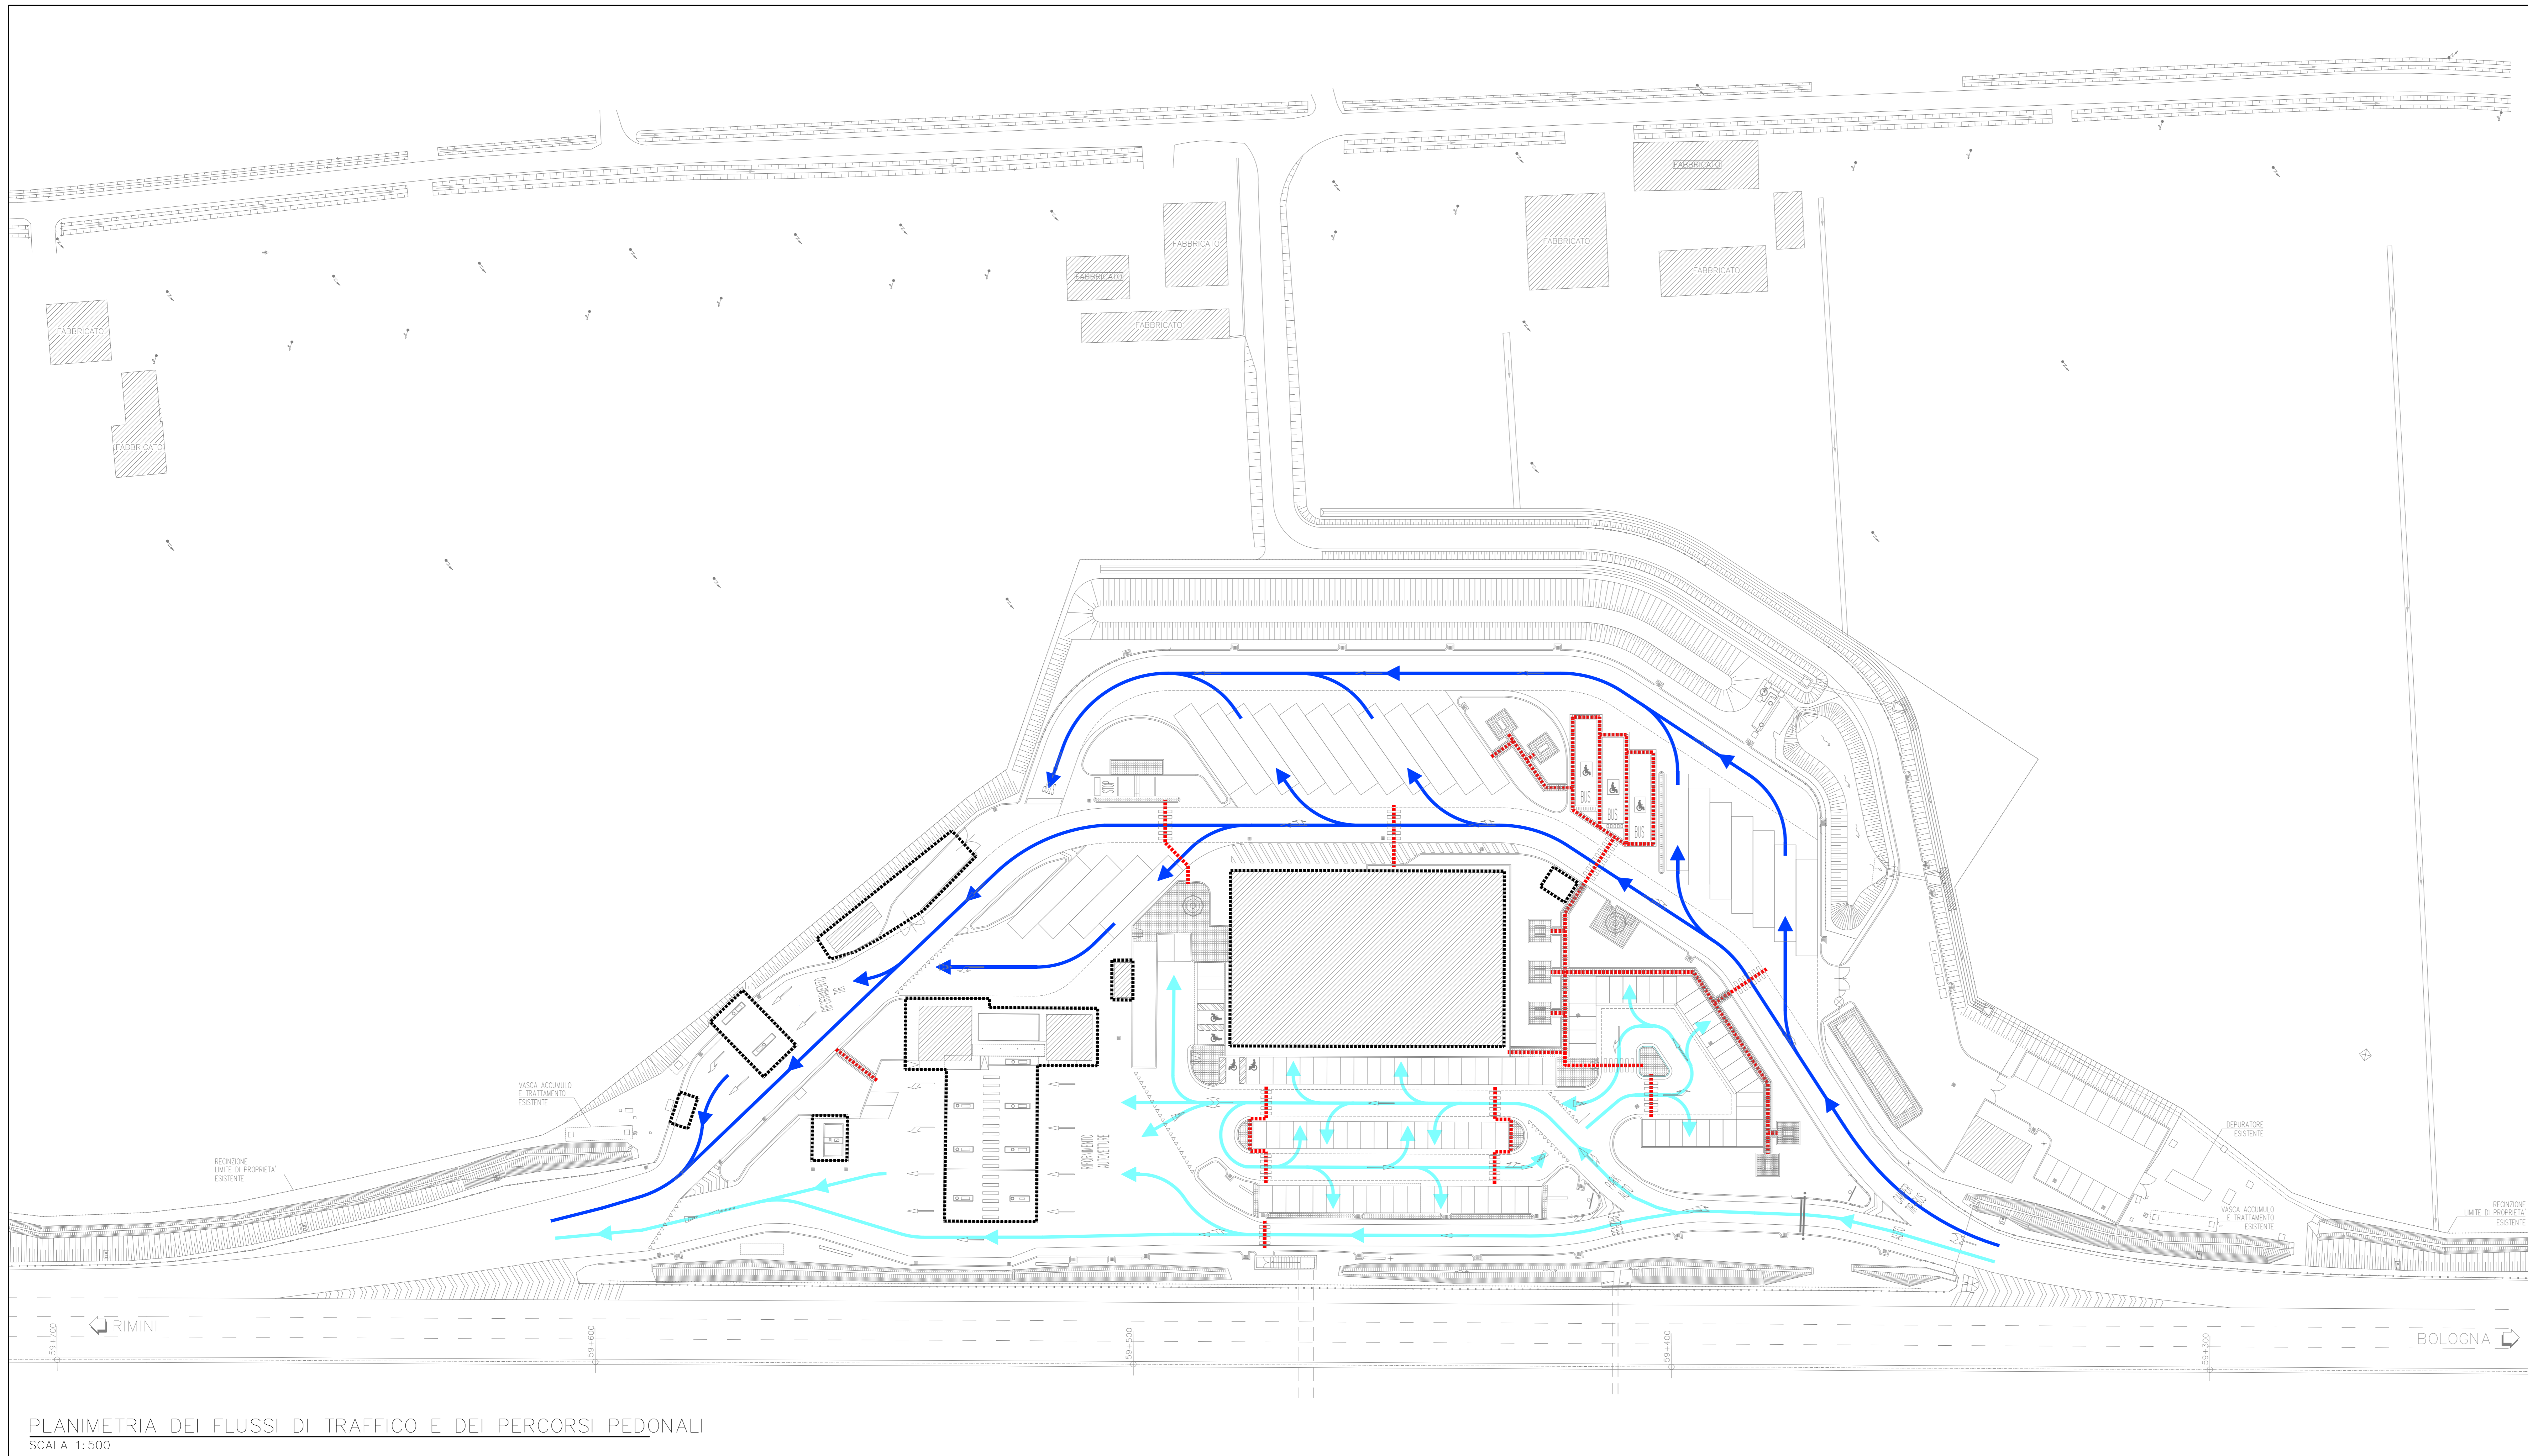

PLANIMETRIA DEI FLUSSI DI TRAFFICO E DEI PERCORSI PEDONALI  
SCALA 1:500

NOTE:

- LE CORSIE DI DIVERSIONE (DECELERAZIONE) ED IMMISSIONE (ACCELERAZIONE) NON FANNO PARTE DELL'INTERVENTO.  
E' DA PREVEDERSI ESCLUSIVAMENTE UN ADEGUAMENTO ILLUMINOTECNICO CON L'INSTALLAZIONE DI PALI E CORPI ILLUMINANTI DI NUOVA CONCEZIONE.

**autostrade** // per l'italia

AUTOSTRADA (A14) : BOLOGNA – TARANTO  
TRATTO: BOLOGNA – RIMINI SUD

LAVORI DI AMPLIAMENTO  
DELL'AREA DI SERVIZIO SANTERNO OVEST  
Km 59+500

PROGETTO DEFINITIVO

PLANIMETRIA DEI FLUSSI DI TRAFFICO  
E DEI PERCORSI PEDONALI

<p><small>IL PROGETTISTA SPECIALISTICO</small> Ing. Gianluca Salvatore Sobozzolo Ord. Ing. Milano N. 26796</p>		<p><small>IL RESPONSABILE INTEGRAZIONE PRESTAZIONI SPECIALISTICHE</small> Ing. Gian Paolo Sella Ord. Ing. Milano N. A32562</p>		<p><small>IL DIRETTORE TECNICO</small> Ing. Andrea Tardì Ord. Ingg. Firenze N.1154</p>	
<small>CODICE IDENTIFICATIVO</small>					
<small>APPARTENENZA PROGETTO</small>	<small>Ordine Concessionario</small>	<small>Forma</small>	<small>Capitolo</small>	<small>Paragrafo</small>	<small>Parte d'Opera</small>
562006	10	PD			
					<small>APPARTENENZA SUBORDINATA</small>
					<small>ORDINATORE</small>
					<small>Scala</small>
					1:500
<small>INGEGNERE COORDINATORE</small>		<small>SUPPORTO SPECIALISTICO</small>		<small>REVISIONE</small>	
TECNO		Arch. Stefano Sorti Ord. Arch. Roma N.11889		1 2 3	
<small>REDAZIONE</small>		<small>VERIFICAZIONE</small>		<small>DATA</small>	

<p><small>VISTO DEL COMMITTENTE</small> <b>autostrade</b> // per l'italia <small>IL RESPONSABILE LAVORI DEL PROCEDIMENTO</small> Gen. Stefano Giazzi</p>	<p><small>VISTO DEL CONCESSIONARIO</small> <b>autostrade</b> // per l'italia <small>IL RESPONSABILE LAVORI DEL PROCEDIMENTO</small> Gen. Stefano Giazzi</p>
--	---

IL PRESENTE DOCUMENTO HA SCOPO PURAMENTE INFORMATIVO. IL SUO CONTENUTO NON HA EFFETTI GIURIDICI. IL CONCESSIONARIO E' RESPONSABILE DELLA VERIDICITA' E DELLA CORRETTA INTERPRETAZIONE DEL CONTENUTO. IL CONCESSIONARIO E' RESPONSABILE DELLA VERIDICITA' E DELLA CORRETTA INTERPRETAZIONE DEL CONTENUTO.