2

COMUNE DI FAENZA
Unione della Romagna Faentina

Studio Tecnico geom.CAVINA–MONTEVECCHI

corso Matteotti 27 arch.PAGANI fax 0546–680247

Faenza tel.0546–28197

Schema Inquadramento Operativo (S.I.O.)
relativo alla Scheda di R.U.E. A.4
"Area di via Emilia Levante 1"

UBICAZIONE: Via Emilia Levante N.25

PROPRIETA'
BEACH PARK s.r.l.

DESTINAZIONE AREE

Fg.176 Mapp. 298

Rapp. 1:200

PROGETTISTA

Aree Private di Uso Pubblico, Private e Pubbliche

Alla via Soldata

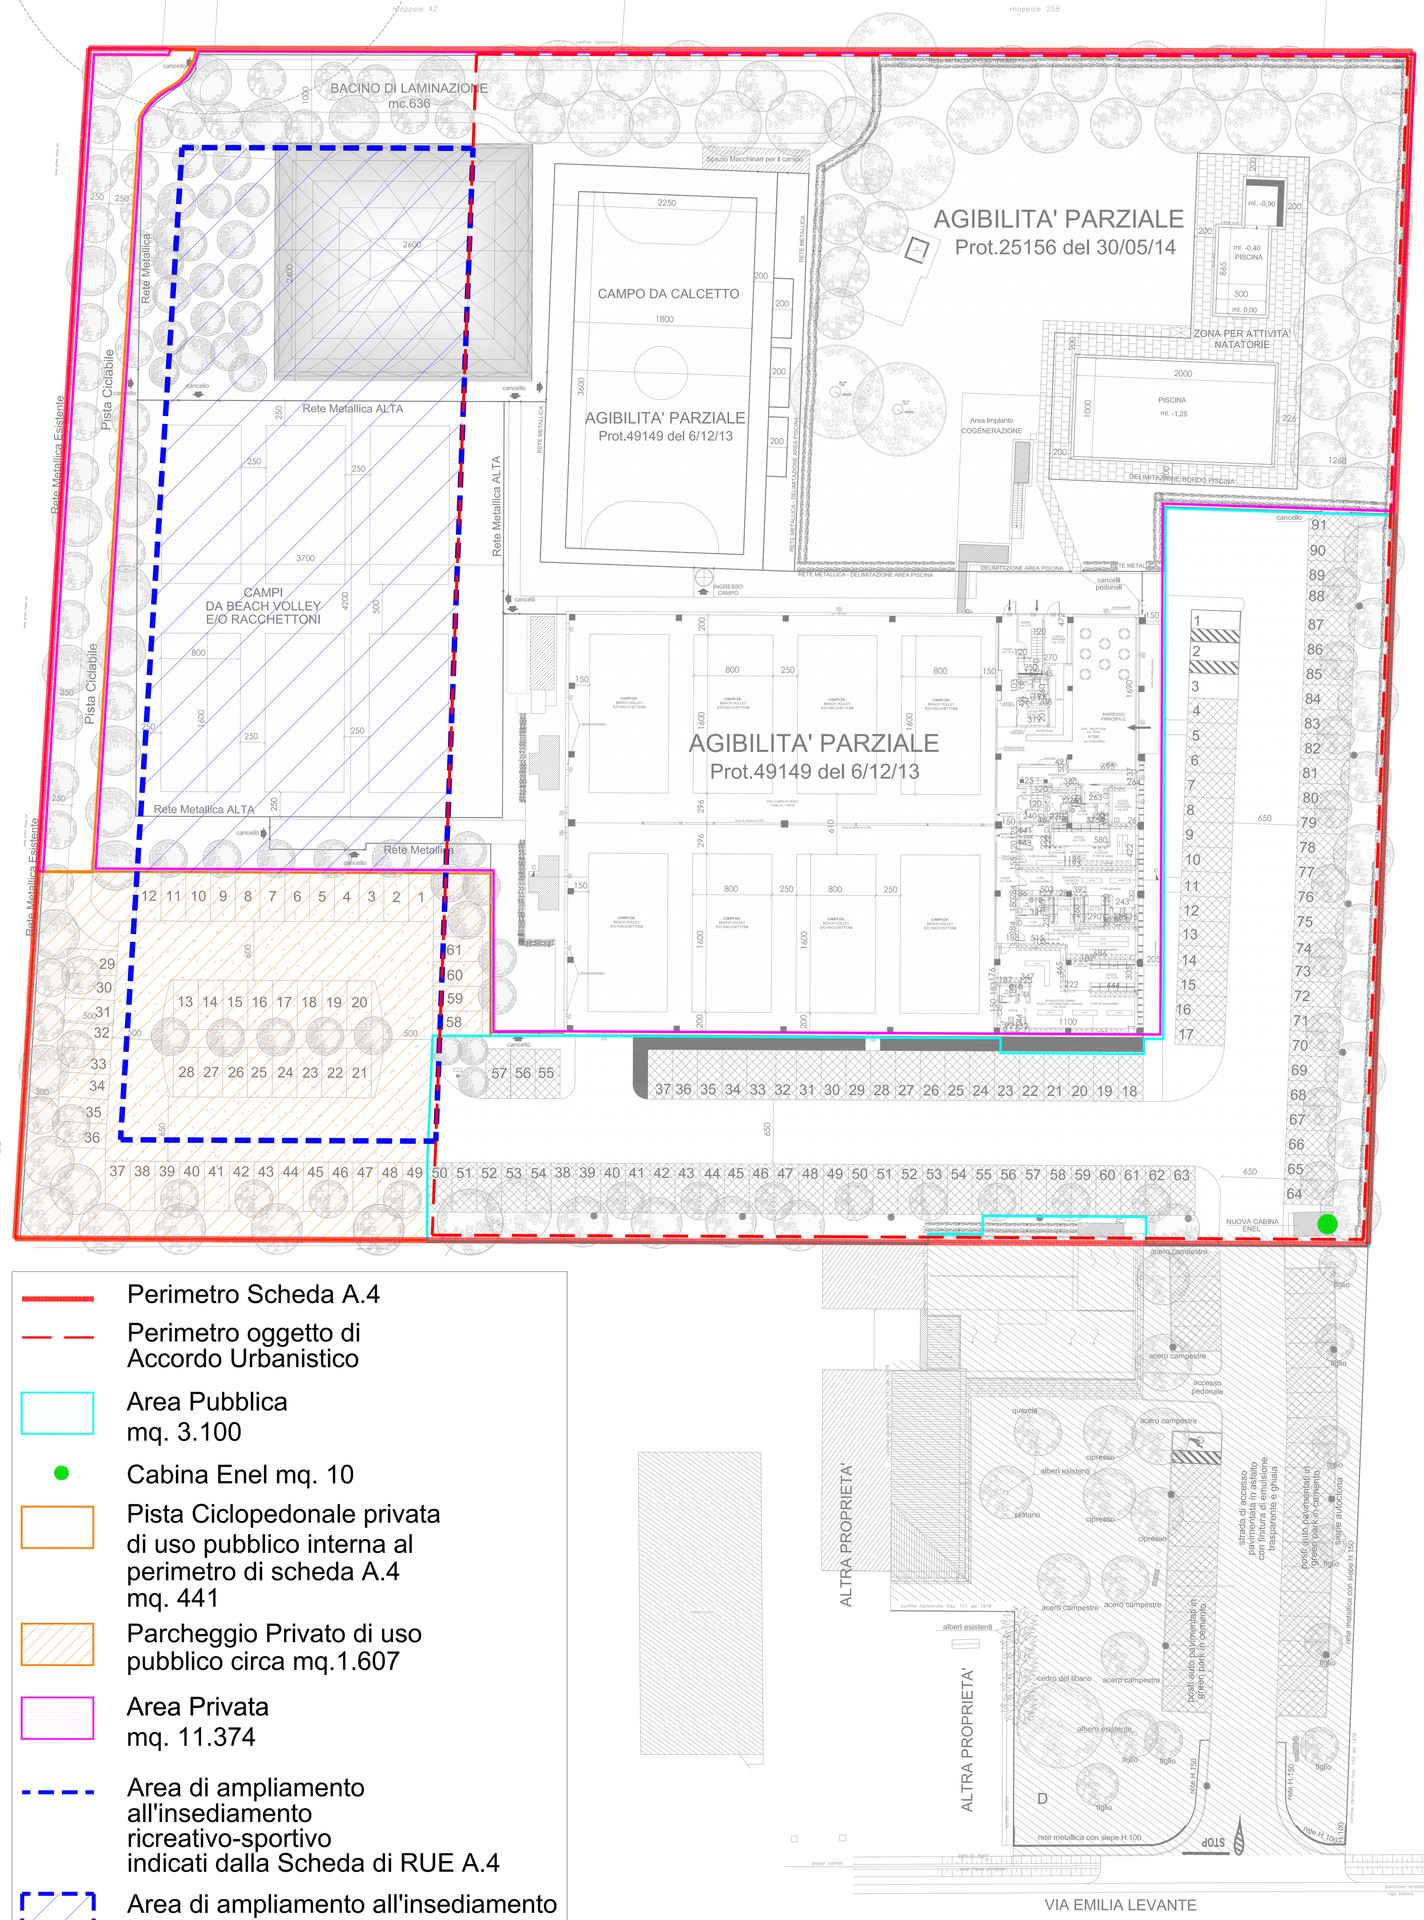

Pista ciclo pedonale privata di uso pubblico
Esterna al perimetro di scheda A.4
mq. 1.277
- Proprietà Beach Park srl

- Perimetro Scheda A.4
- Perimetro oggetto di Accordo Urbanistico
- Area Pubblica mq. 3.100
- Cabina Enel mq. 10
- Pista Ciclopedonale privata di uso pubblico interna al perimetro di scheda A.4 mq. 441
- Parcheggio Privato di uso pubblico circa mq.1.607
- Area Privata mq. 11.374
- Area di ampliamento all'insediamento ricreativo-sportivo indicati dalla Scheda di RUE A.4
- Area di ampliamento all'insediamento ricreativo - sportivo dove è possibile realizzare strutture per impianti sportivi che possono fuoriuscire parzialmente dal limite perimetrale

Planimetria Generale 1:500