

Ubicazione e dati catastali
 via Pana - Faenza (RA)
 censito al N.C.E.U. di Faenza:
 - foglio n.58, mapp. 225-226-228-229-230-231-236-237
 - foglio n.42, mapp. 236-237-238-239-240-241
 Proprietà/Committente
 Villa Pana SPA - via Pana 238-244 Faenza (RA)

PLANIMETRIA DI PROGETTO

SETTEMBRE 2022

03a

SCALA 1:500

PROGETTAZIONE ARCHITETTONICA



Arch. Alessandro Buccì
 iscrizione 253 Ordine Architetti Ravenna
 via Severoli 18 - 48018 Faenza (RA)
 Tel +39 0546 29237
 segreteria@alejandrobucciarchiteti.it



PROGETTAZIONE ACUSTICA E AMBIENTALE

Ing. Franca Conti
 via Massimo Gorki 11 - 40128 Bologna
 ing.francaconti@gmail.com

PROGETTAZIONE RETE FOGNARIA

Ing. Paolo Ruggeri
 via Severoli 18 - 48018 Faenza (RA)
 ruggeri.studio@studio.com



PROGETTAZIONE ILLUMINAZIONE PUBBLICA

Per. Ind. Secondo Ambrosiani
 Via Covignano 215 - 47923 Rimini (RN)
 Tel +39 0541 778457 - fax. +39 0541 1791022
 info@sierimini.it

Geom. Bruna Camurani
 via Naviglio 6 - 48018 Faenza (RA)
 Tel + 39 0546 663630
 brunacamurani@gmail.com

Pratiche precedenti:

Firme dei tecnici ognuno per le proprie competenze


Firma proprietà per presa visione

TUTTI I DIRITTI SONO RISERVATI, OGNI RIPRODUZIONE ANCHE PARZIALE DEL SEGUENTE DISEGNO E' PERSEGUIBILE AI TERMINI DI LEGGE - (art. c.c. 2574)

LEGENDA

- AREA DI INTERVENTO
 STER = 70.865 mq (da rilievo)
- COSTRUZIONI ESISTENTI
- RECINZIONI ESISTENTI
- - - FASCE DI RISPETTO
- FASCIA RISP. 1 = fascia di rispetto autostradale 60 mt
- FASCIA RISP. 2 = fascia di rispetto strada provinciale via Pana 30 mt
- FASCIA RISP. 3 = fascia di rispetto strada tipo F via Celletta 20 mt
- FASCIA RISP. 4 = fascia di rispetto autostrada-bacino di laminazione 30 mt
- FASCIA RISP. 5 = fascia di rispetto autostrada-alberature 20 mt
- LINEA DI MASSIMO INGOMBRO
- SF = 59.290 mq
- Verde privato
- Verde pubblico
- Piazzale esistente ad uso stoccaggio vinaccia

La quota + 0.00 corrisponde a +26,35 S.l.m.m.

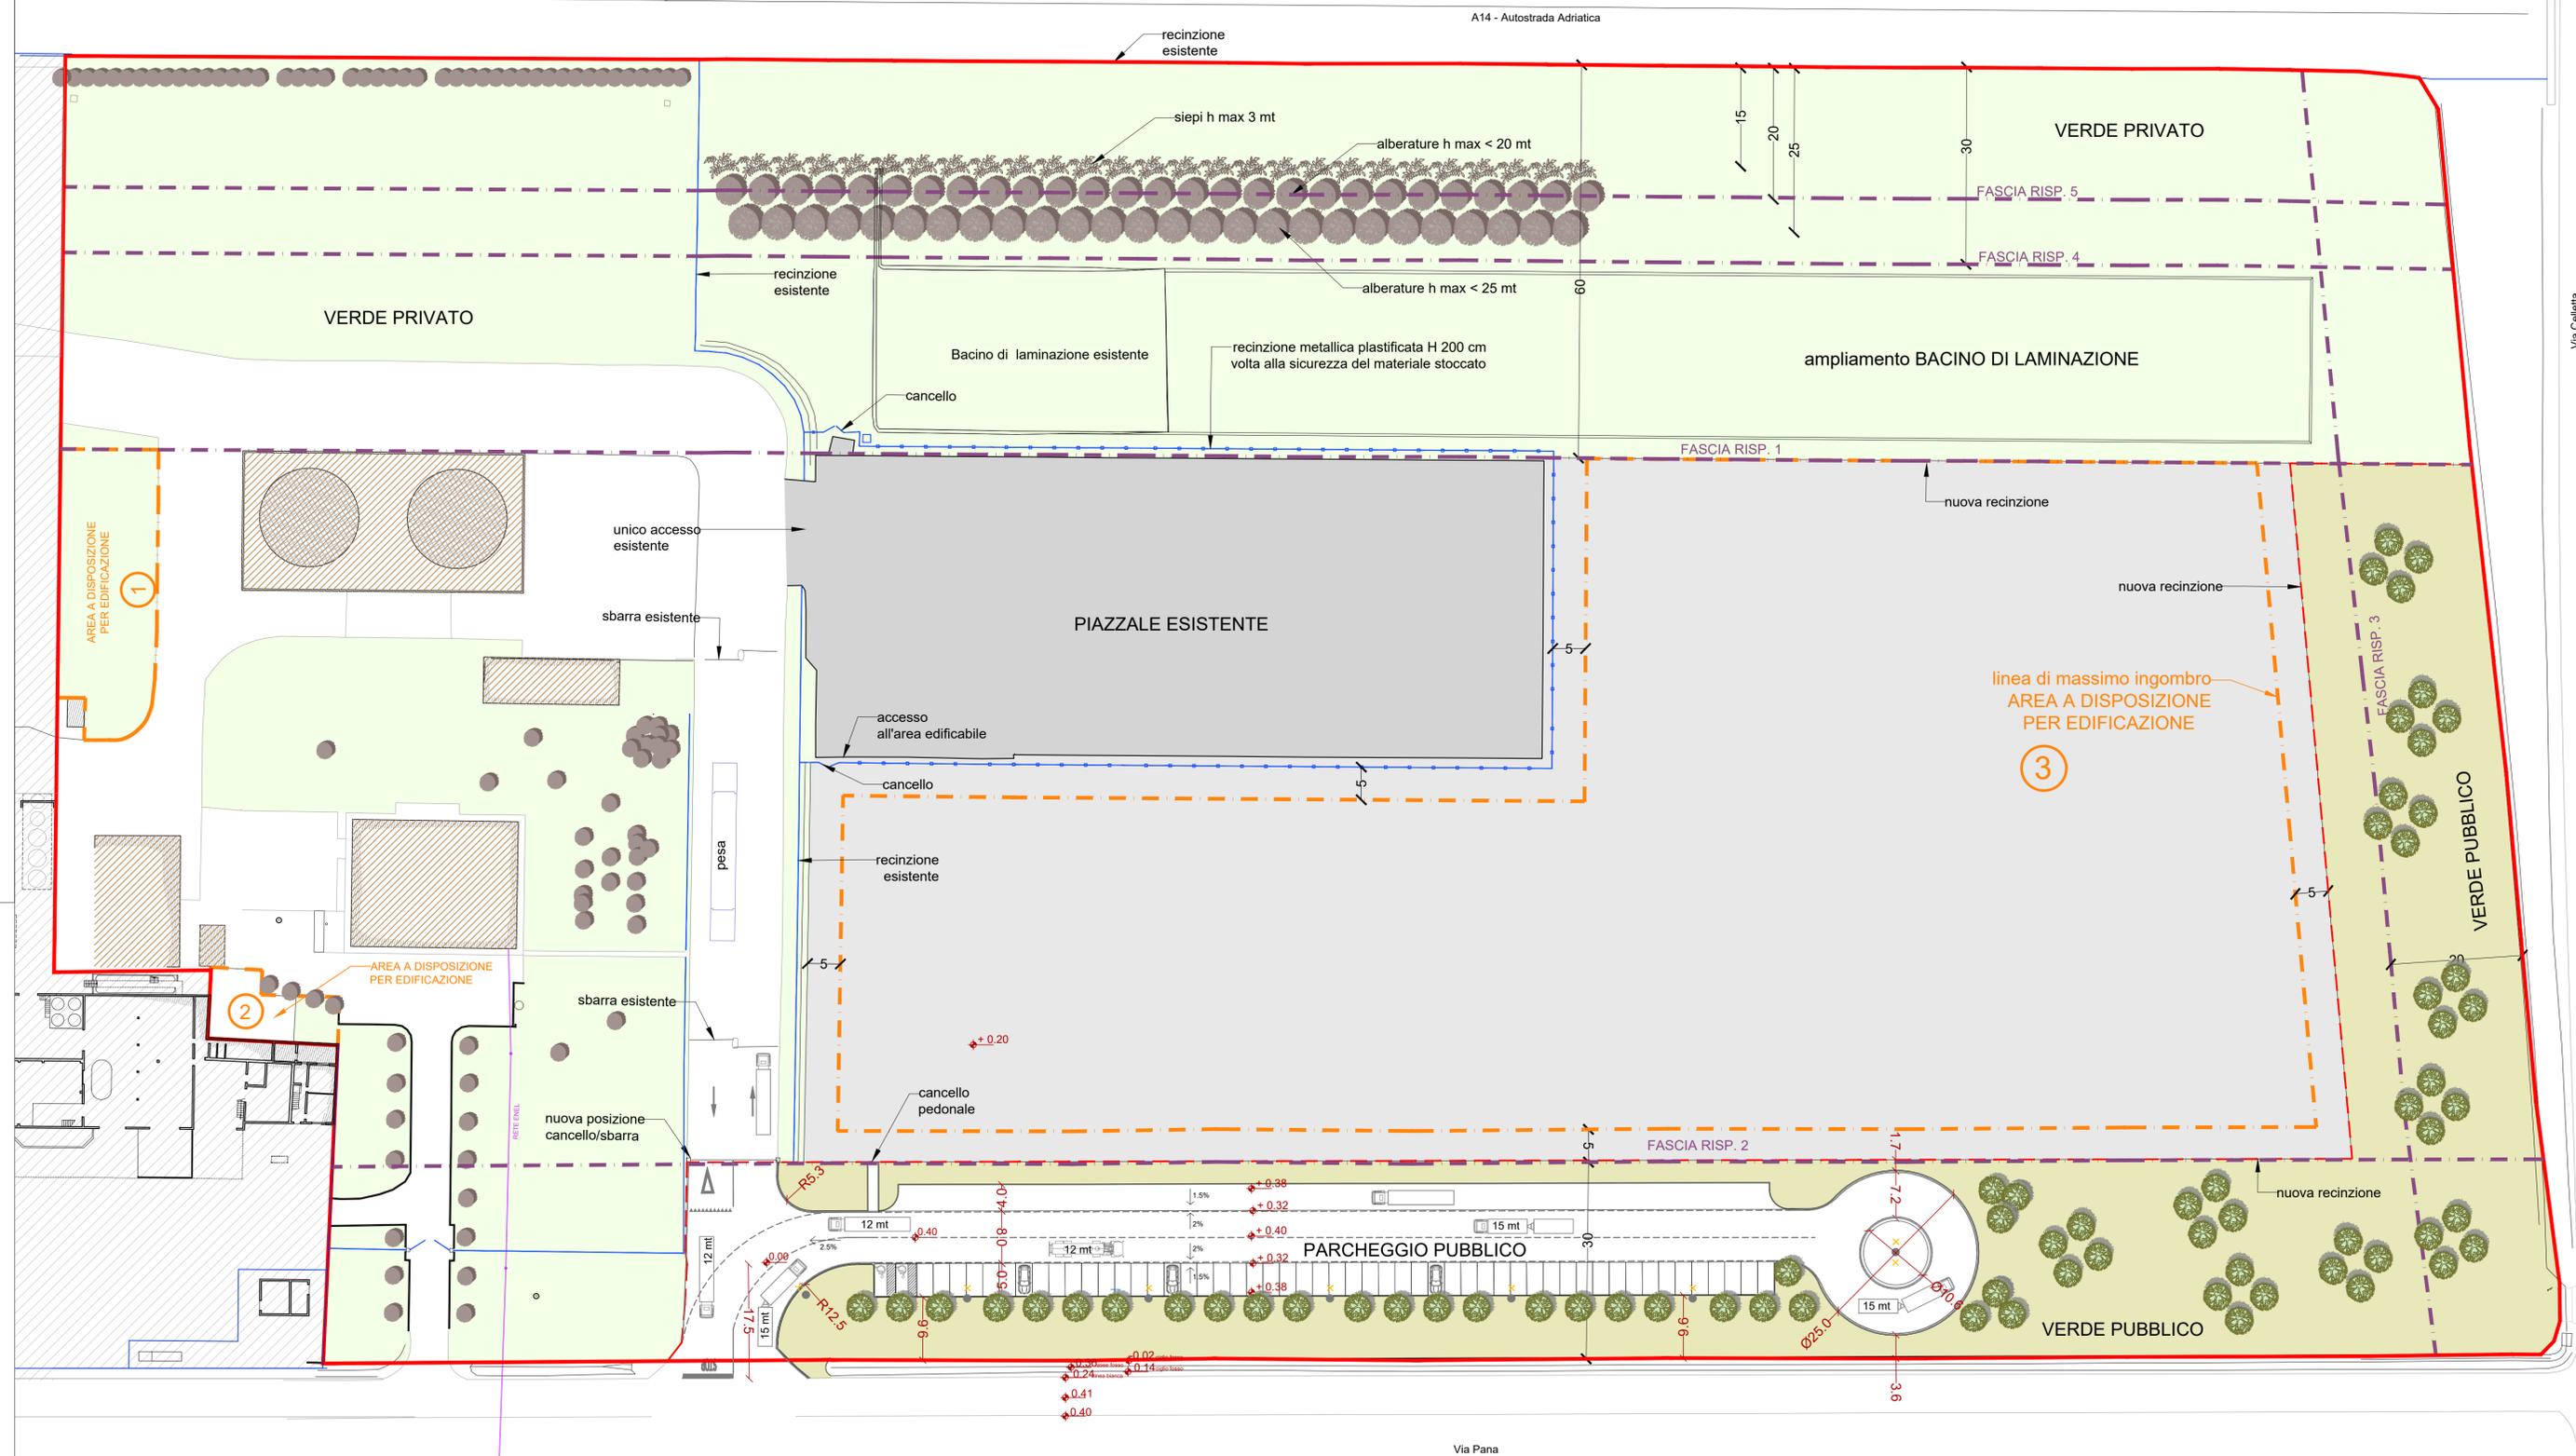

Via Pana

Via Celletta