AV1a

UNIONE DELLA ROMAGNA FAENTINA
Comune di Faenza

Studio Tecnico geom.CAVINA–MONTEVECCHI

corso Matteotti 27 arch.PAGANI fax 0546-680247
Faenza tel.0546-28197

PROPOSTA DI ACCORDO OPERATIVO
Ex art. 4 L.R. 24/2017 DELL'AREA DENOMINATA
"Via S.Orsola-Via Emilia" Ambito 02 del PSC

UBICAZIONE: Via S.Orsola

COMMITTENTE

NATURLANDIA S.N.C.
di Bucci Stefano e Bentini Giovanni

Adeguamento Via S.Orsola:
Rilievo - Sezioni Ambientali
Tratto A

Foglio 141 Mappali 185parte-191parte-193parte-195parte-197parte-45 395parte-397parte
Foglio 141 Mappali 185parte-191parte-193parte-197parte-45parte-130parte-131parte-189parte-191parte-193parte-197parte-199parte
Foglio 141 Mappali 45parte
Foglio 141 Mappali 45parte-46parte-47parte-191parte-47parte
Foglio 141 Mappali 187parte-191parte
Foglio 141 Mappali 47parte-46parte




Rapp. 1:500

PROGETTISTA

Inquadramento Generale
Tratto A

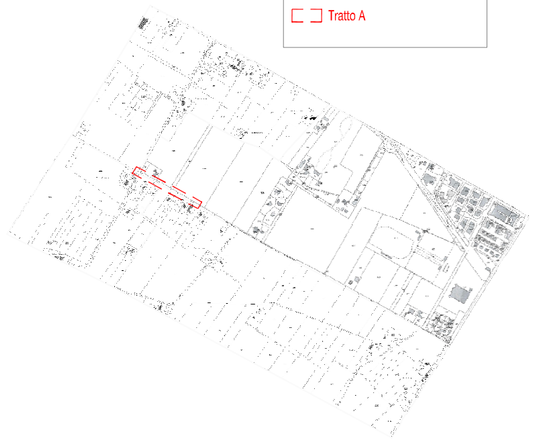

PARTICOLARI SEZIONI STRADALI - scala 1:100

SCALA LUNGHEZZE 1 : 100
SCALA ALTEZZE 1 : 100


Sezione 12

SCALA LUNGHEZZE 1 : 100
SCALA ALTEZZE 1 : 100

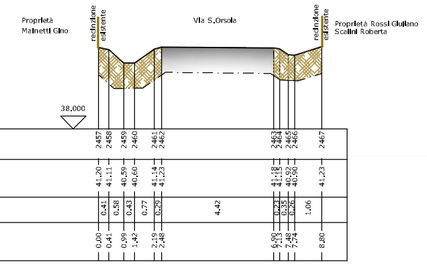


Sezione 81

SCALA LUNGHEZZE 1 : 100
SCALA ALTEZZE 1 : 100

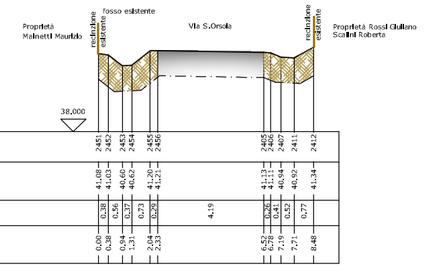


Sezione 47

SCALA LUNGHEZZE 1 : 100
SCALA ALTEZZE 1 : 100

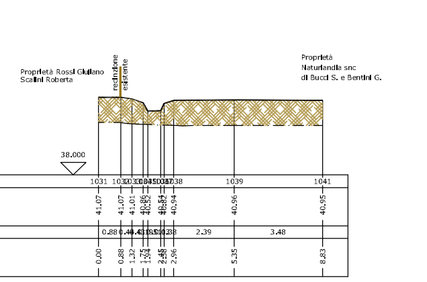


Sezione 30

SCALA LUNGHEZZE 1 : 100
SCALA ALTEZZE 1 : 100


Sezione 26

SCALA LUNGHEZZE 1 : 100
SCALA ALTEZZE 1 : 100

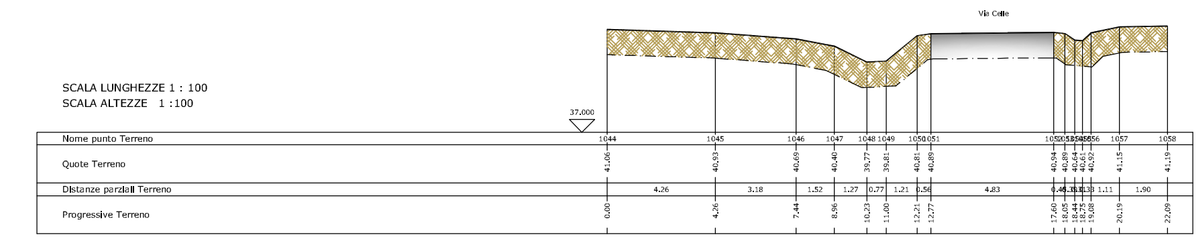


Sezione 24

SCALA LUNGHEZZE 1 : 100
SCALA ALTEZZE 1 : 100

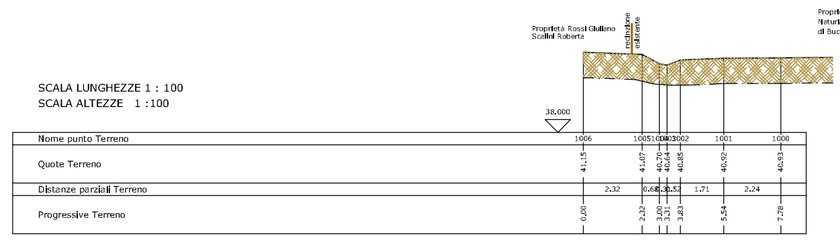


Sezione 28

SCALA LUNGHEZZE 1 : 100
SCALA ALTEZZE 1 : 100

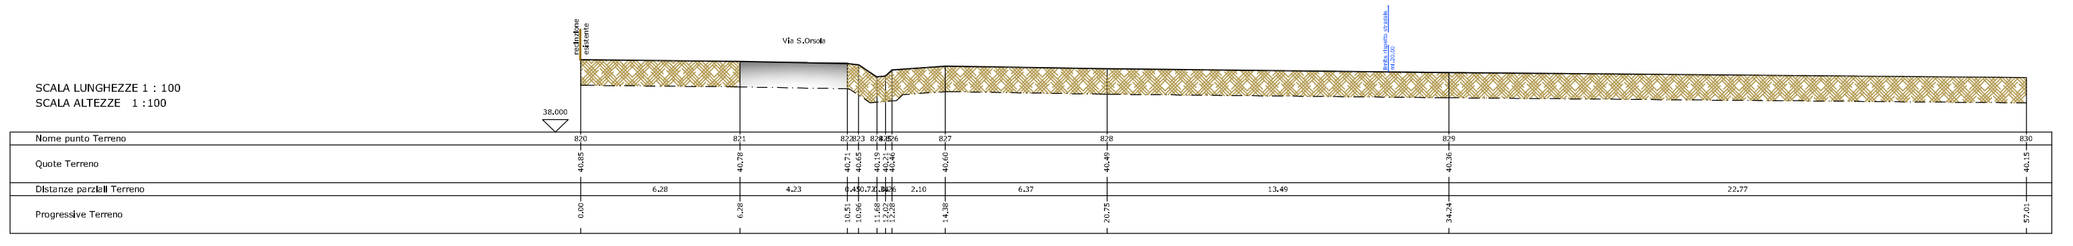


Sezione 33

SCALA LUNGHEZZE 1 : 100
SCALA ALTEZZE 1 : 100


Sezione 10