

PROPOSTA DI ACCORDO OPERATIVO  
EX art. 4 L.R. 24/2017 DELL'AREA LOMBARDA  









Inquadramento Generale


1-2-3-4-5-6-7-8



**PARTICOLARI SEZIONI STRADALI - scala 1:100**

SCALA LINEARE 1 : 100  
SCALA ARTEZE 1 : 100


Nota parte terreno  
Quota terreno  
Distanza asfalto terreno  
Profilo da terreno

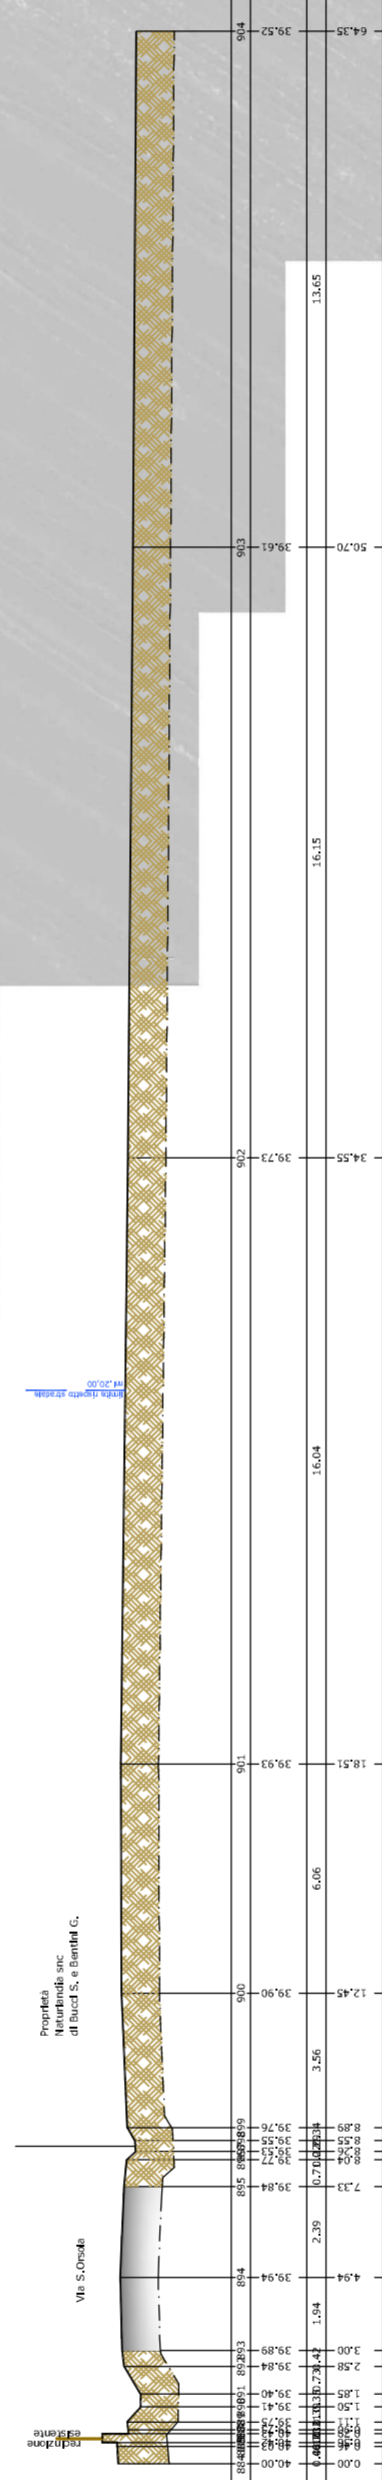

Sezione 36

SCALA LINEARE 1 : 100  
SCALA ARTEZE 1 : 100


Nota parte terreno  
Quota terreno  
Distanza asfalto terreno  
Profilo da terreno

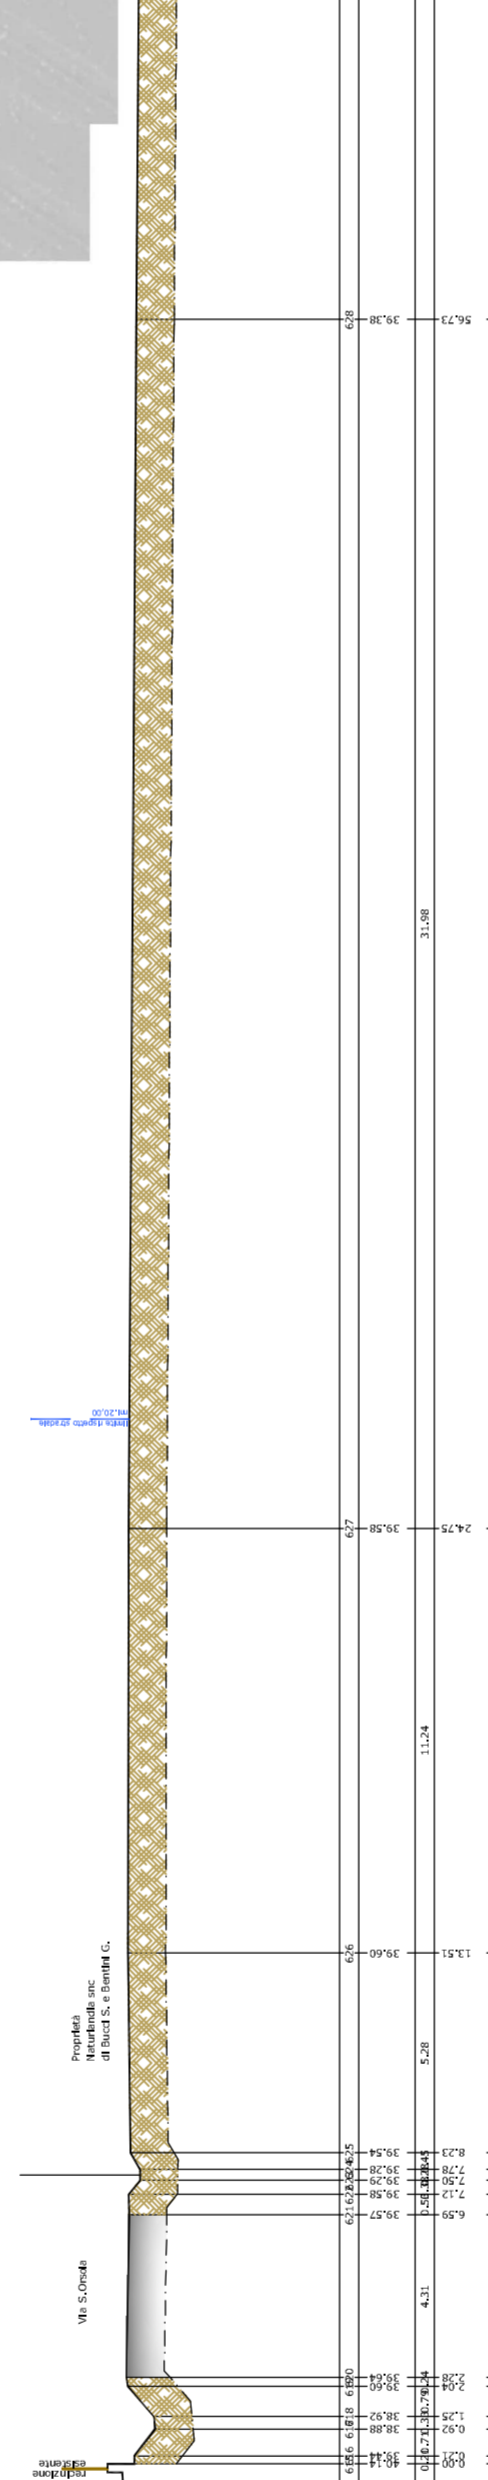

Sezione 15

SCALA LINEARE 1 : 100  
SCALA ARTEZE 1 : 100


Nota parte terreno  
Quota terreno  
Distanza asfalto terreno  
Profilo da terreno

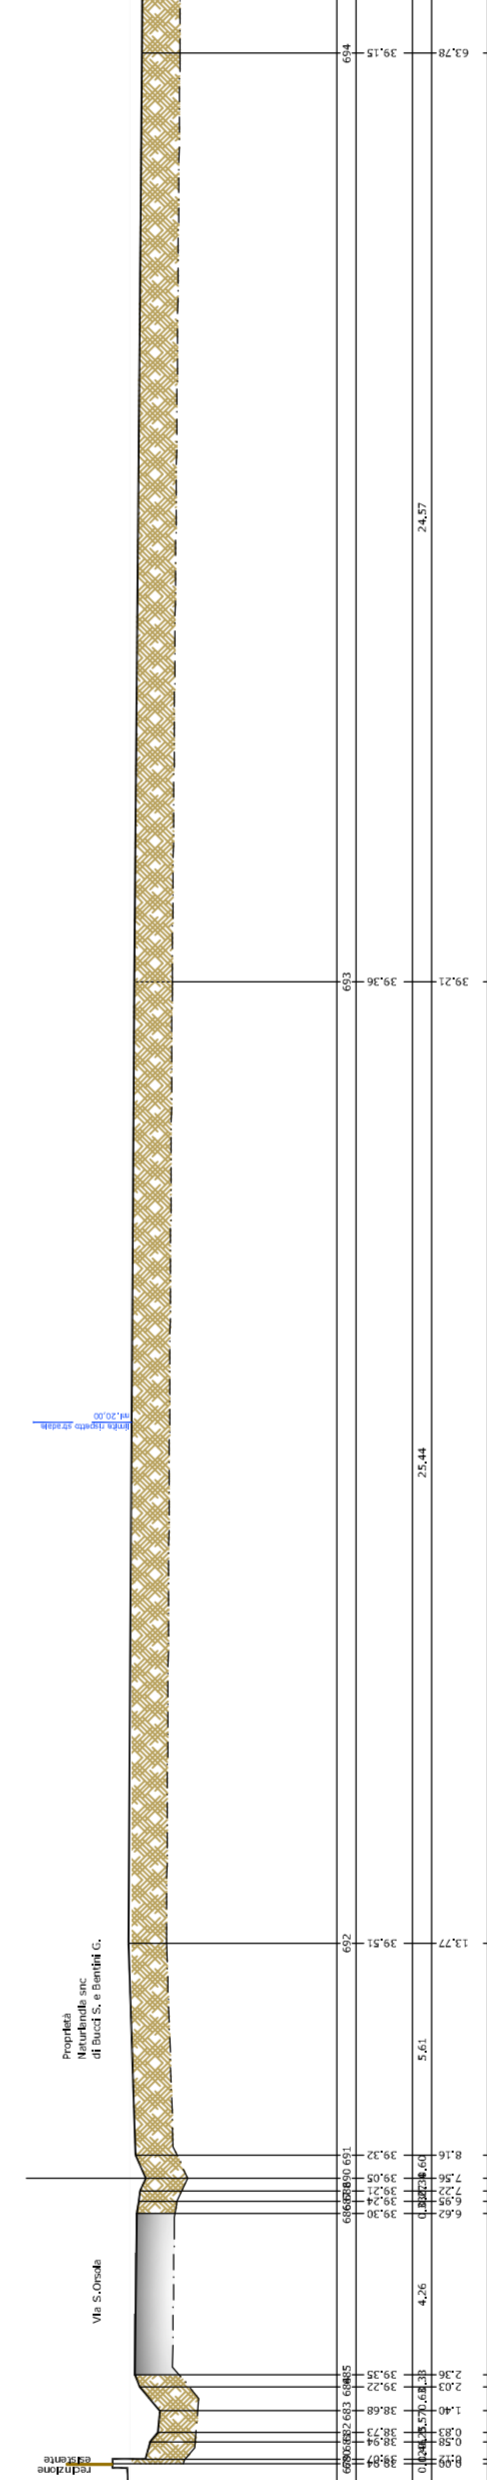

Sezione 17

SCALA LINEARE 1 : 100  
SCALA ARTEZE 1 : 100


Nota parte terreno  
Quota terreno  
Distanza asfalto terreno  
Profilo da terreno

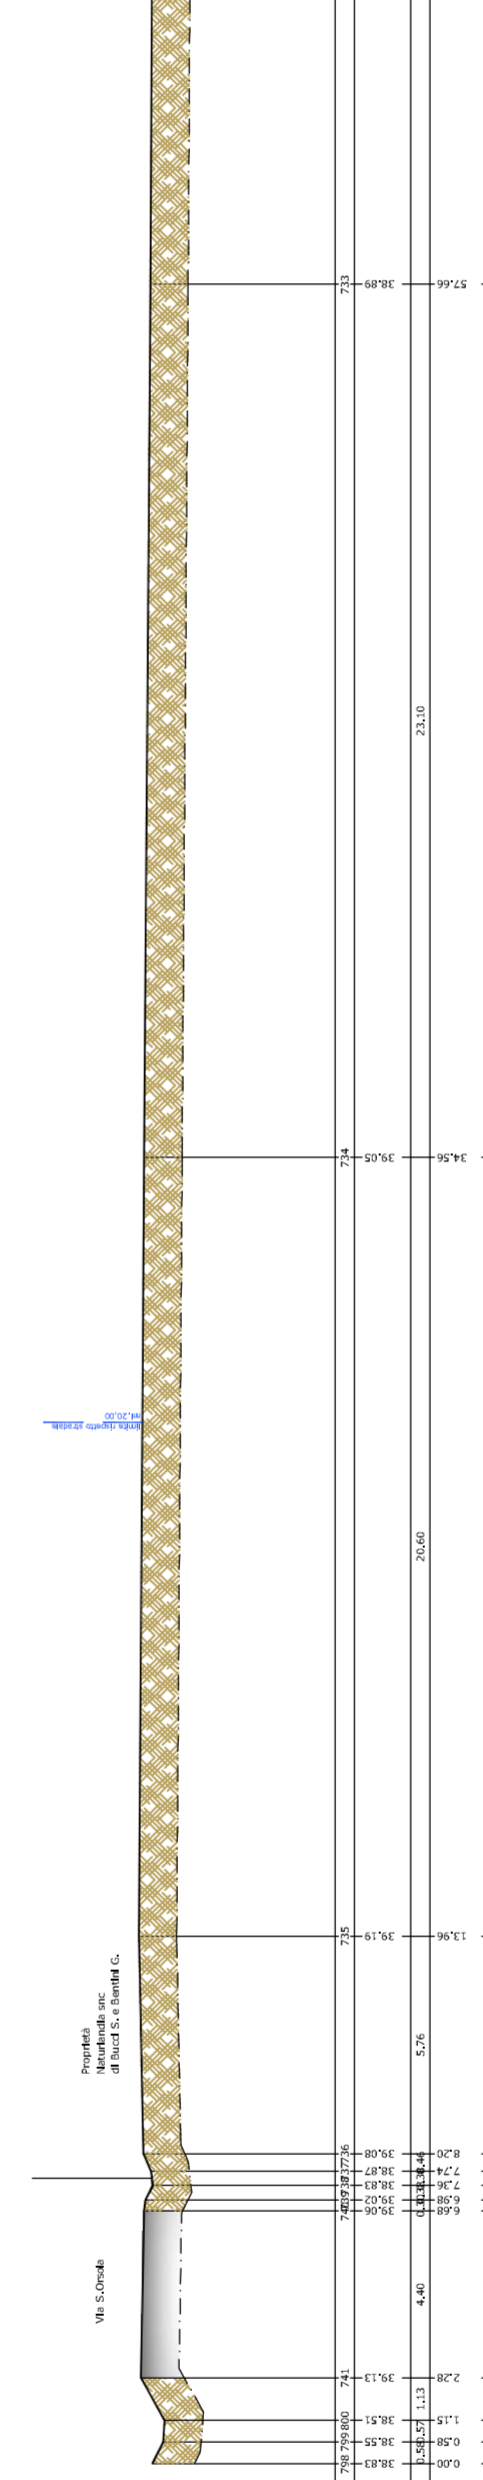

Sezione 18

SCALA LINEARE 1 : 100  
SCALA ARTEZE 1 : 100


Nota parte terreno  
Quota terreno  
Distanza asfalto terreno  
Profilo da terreno

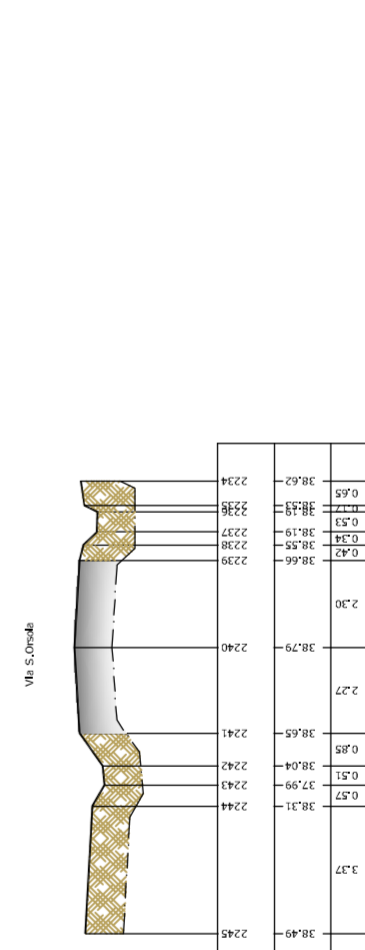

Sezione 62

SCALA LINEARE 1 : 100  
SCALA ARTEZE 1 : 100

Nota parte terreno  
Quota terreno  
Distanza asfalto terreno  
Distanza profilo da terreno

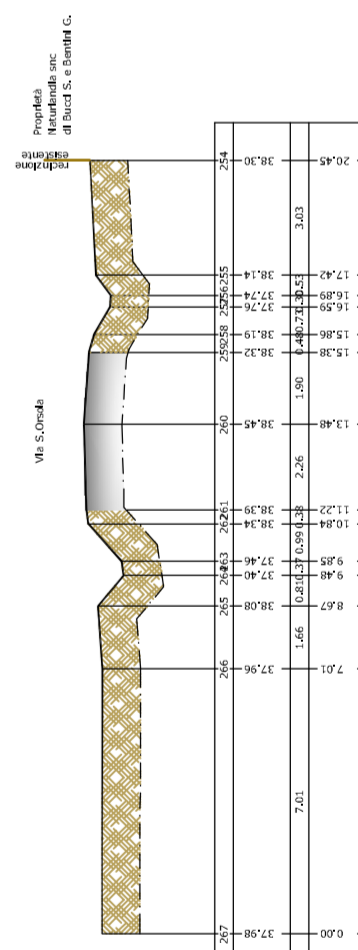

Sezione 7

