



AV3b UNIONE DELLA ROMAGNA FAENTINA
Comune di Faenza

Studio Tecnico geom.CAVINA-MONTEBECCHI
corso Matteotti 27 arch.PAGANI fax 0546-890247
Faenza tel.0546-281197

PROPOSTA DI ACCORDO OPERATIVO

COMITENTE:
PROGETTO ARCHITETTICO:
Adeguamento Via Sordani
Comitato: Stefano Antonicelli
S. Paolo Soliani e S. Belli

Inquadramento Generale
V.9

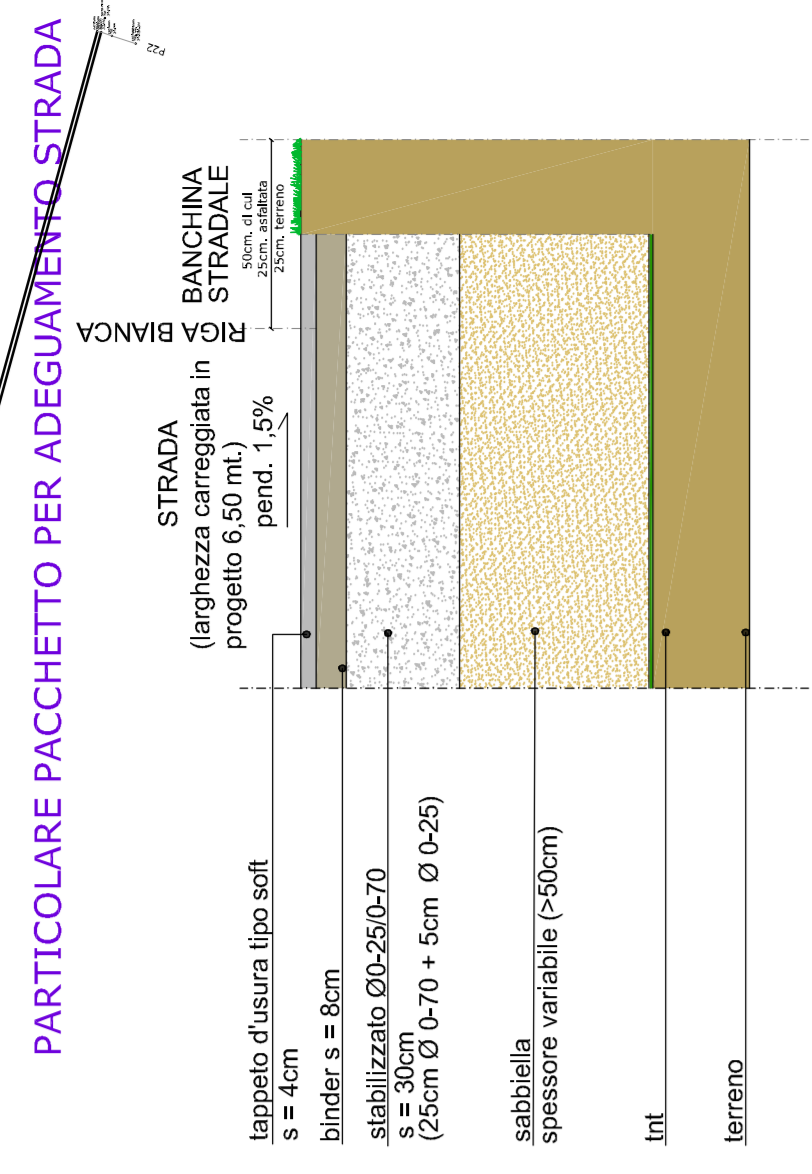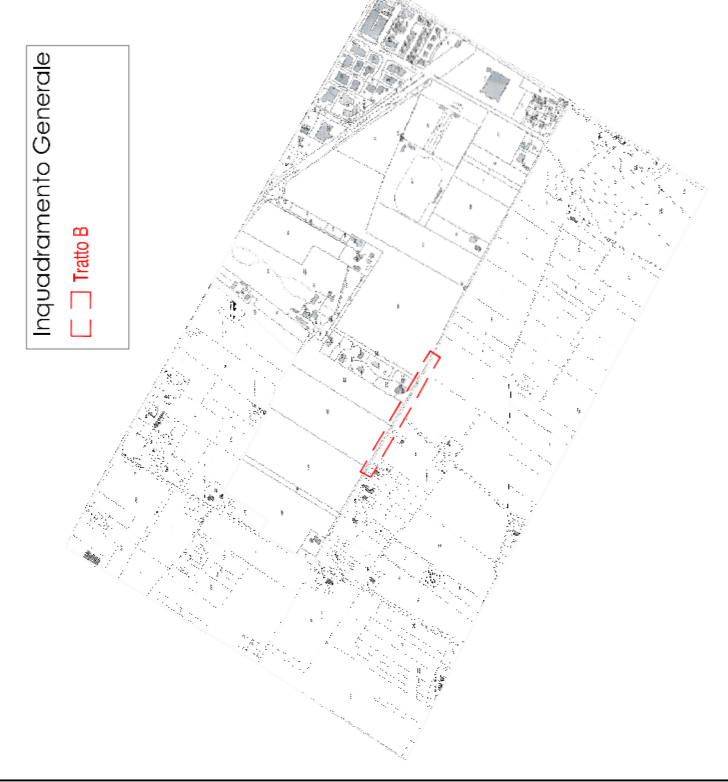


PARTICOLARI SEZIONI STRADALI - scala 1:100




SCALA LINGHEZZE 1:100
SCALA ANZZE 1:100

Sezione 36

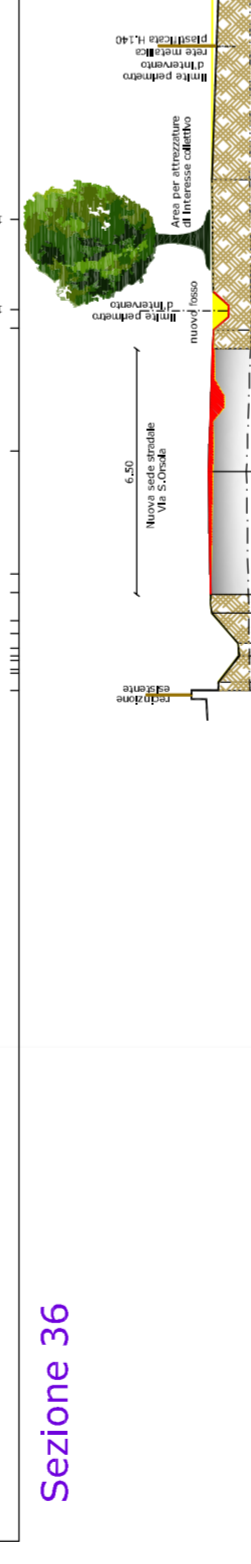

SCALA LINGHEZZE 1:100
SCALA ANZZE 1:100

Sezione 15

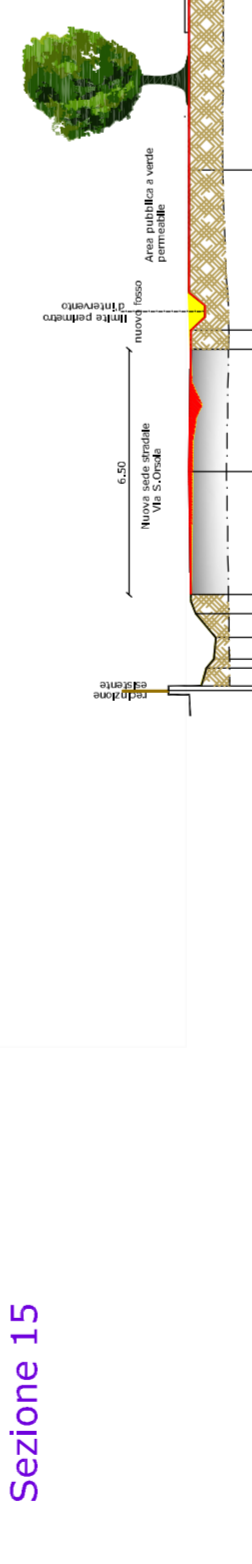


SCALA LINGHEZZE 1:100
SCALA ANZZE 1:100

Sezione 17




SCALA LINGHEZZE 1:100
SCALA ANZZE 1:100

Sezione 18

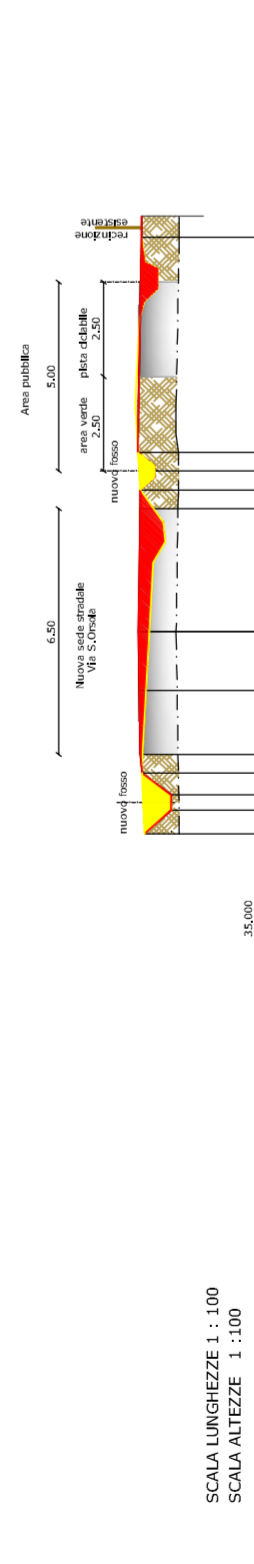

SCALA LINGHEZZE 1:100
SCALA ANZZE 1:100

Sezione 62

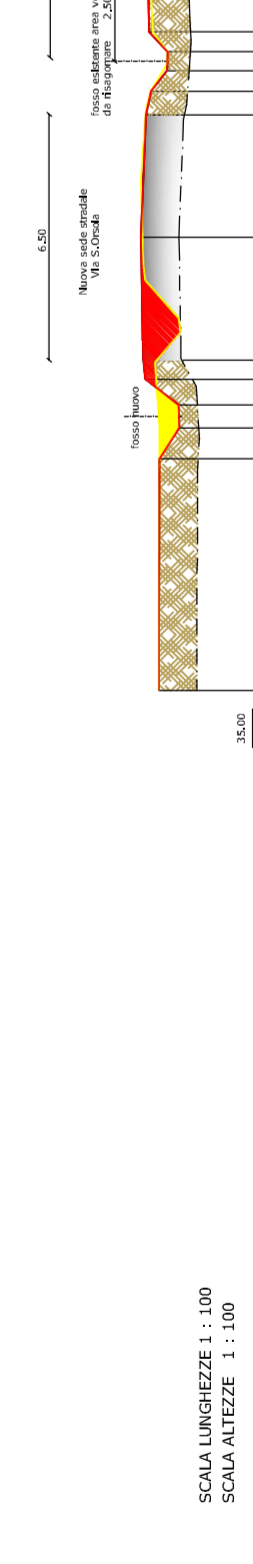

SCALA LINGHEZZE 1:100
SCALA ANZZE 1:100

Sezione 7