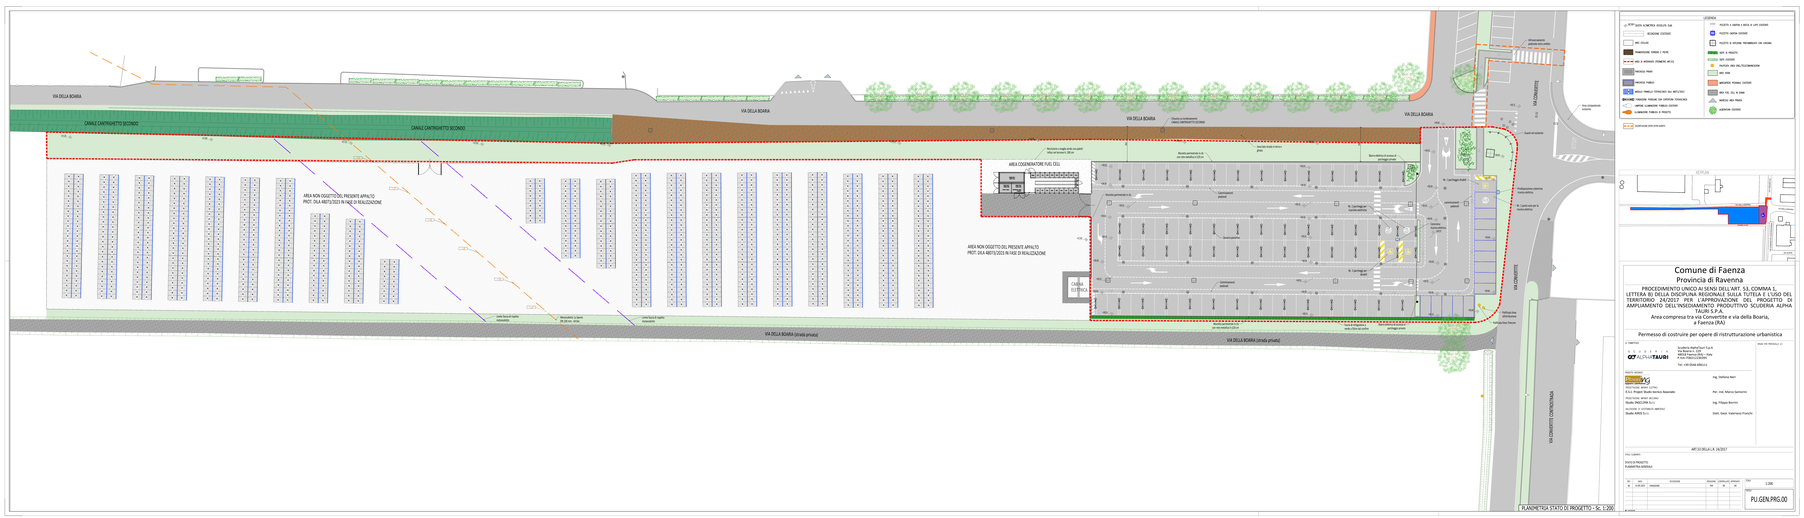
VIA DELLA BOARIA
CANALE CANTHERATTO SECONDO
AREA NON OGGETTO DEL PRESENTE APPALTO
PROT. 19LA 40071/2023 IN FASE DI REALIZZAZIONE
AREA COGENERATORE FUEL CELL
AREA NON OGGETTO DEL PRESENTE APPALTO
PROT. 19LA 40071/2023 IN FASE DI REALIZZAZIONE
VIA DELLA BOARIA (strada privata)
VIA CONVERTITE
VIA CONVERTITE CONTROTRAMA
Parcheggio esistente
Parcheggio esistente
Parcheggio esistente