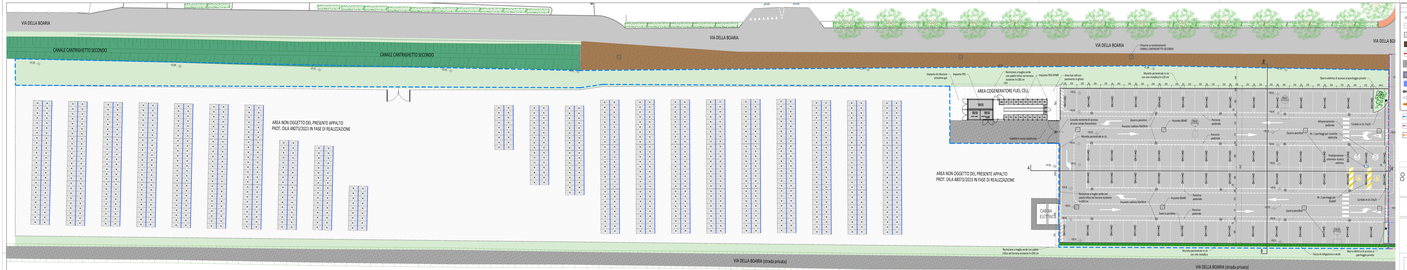

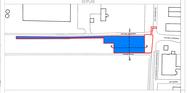

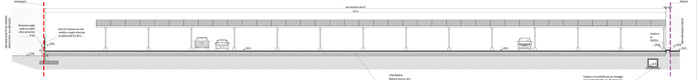

Comune di Faenza

Provincia di Ravenna

PROCEDIMENTO UNICO AI SENSI DELL'ART. 53, COMMA 1, LETTERA B) DELLA DISCIPLINA REGIONALE SULLA TUTELA E USO DEL TERRITORIO - ZALI - DISCIPLINA REGIONALE DEL PROGETTO DI AMPLIAMENTO DELL'INSEDIAMENTO PRODUTTIVO SCODERIA ALPHA TAURI S.P.A.

Area compresa tra via Convertite e via della Boaria, a Faenza (RA)

Permesso di costruire per opere di ristrutturazione urbanistica

IL TIMBRO

Scuderia Alpha Tauri S.p.A.
Via Boaria n. 200
48018 Faenza (RA) Italy
P.IVA 1700111220000

Tel: +39 0546 696111

PROG. ARCHIT.
Studio Associato Gallina
Via Cavour n. 2
48018 Faenza (RA)
Tel. 0546 26 000 - Fax 0546 26 000
Ing. Stefano Nori
Arch. Paolo Gallina
Ing. Nicolò Gallina
Ing. Cinzia Bassani
Ing. Cinzia Bassani
Ing. Cinzia Bassani