rev.	data	oggetto revisione	disegnato	verificato
02/0	2023.08.01	emissione	mg	

n° elaborato	foglio	rif.	commessa	scala
18	F01	0644-e15-01 connessioni e reti.dwg	0644	1:100 1:2000

PROPRIETA'

TAMPIERI FINANCIAL GROUP S.P.A.
Via Granarolo n.177/3 - Faenza (RA)
C.F. e P.IVA 00068670397

UTILIZZATORE

TAMPIERI AGRITECH SRL SOC. AGRIC.
(in possesso dei requisiti di IAP previsti dagli artt.1 e 2 del D.Lgs. 92/03/2004 N.99 e s.m.i)
Via Granarolo n.177/3 - Faenza (RA)
C.F. e P.IVA 02721000392

PROGETTO

VARIANTE ALLA PIANIFICAZIONE TERRITORIALE PER INTERVENTI IN AMPLIAMENTO ALLO STABILIMENTO (ai sensi del comma b, art.53 della L.R. 21.12.2017, n.24) per differenziazioni produttive e recuperi energetici funzionali alla realizzazione di un centro per algacoltura e/o orticoltura intensiva

UBICAZIONE

Via Manzuta/Via Ravegnana - FAENZA (RA)

ELABORATO

PROGETTO
Connessioni con lo stabilimento
Attraversamenti ferroviario e stradale Via Manzuta
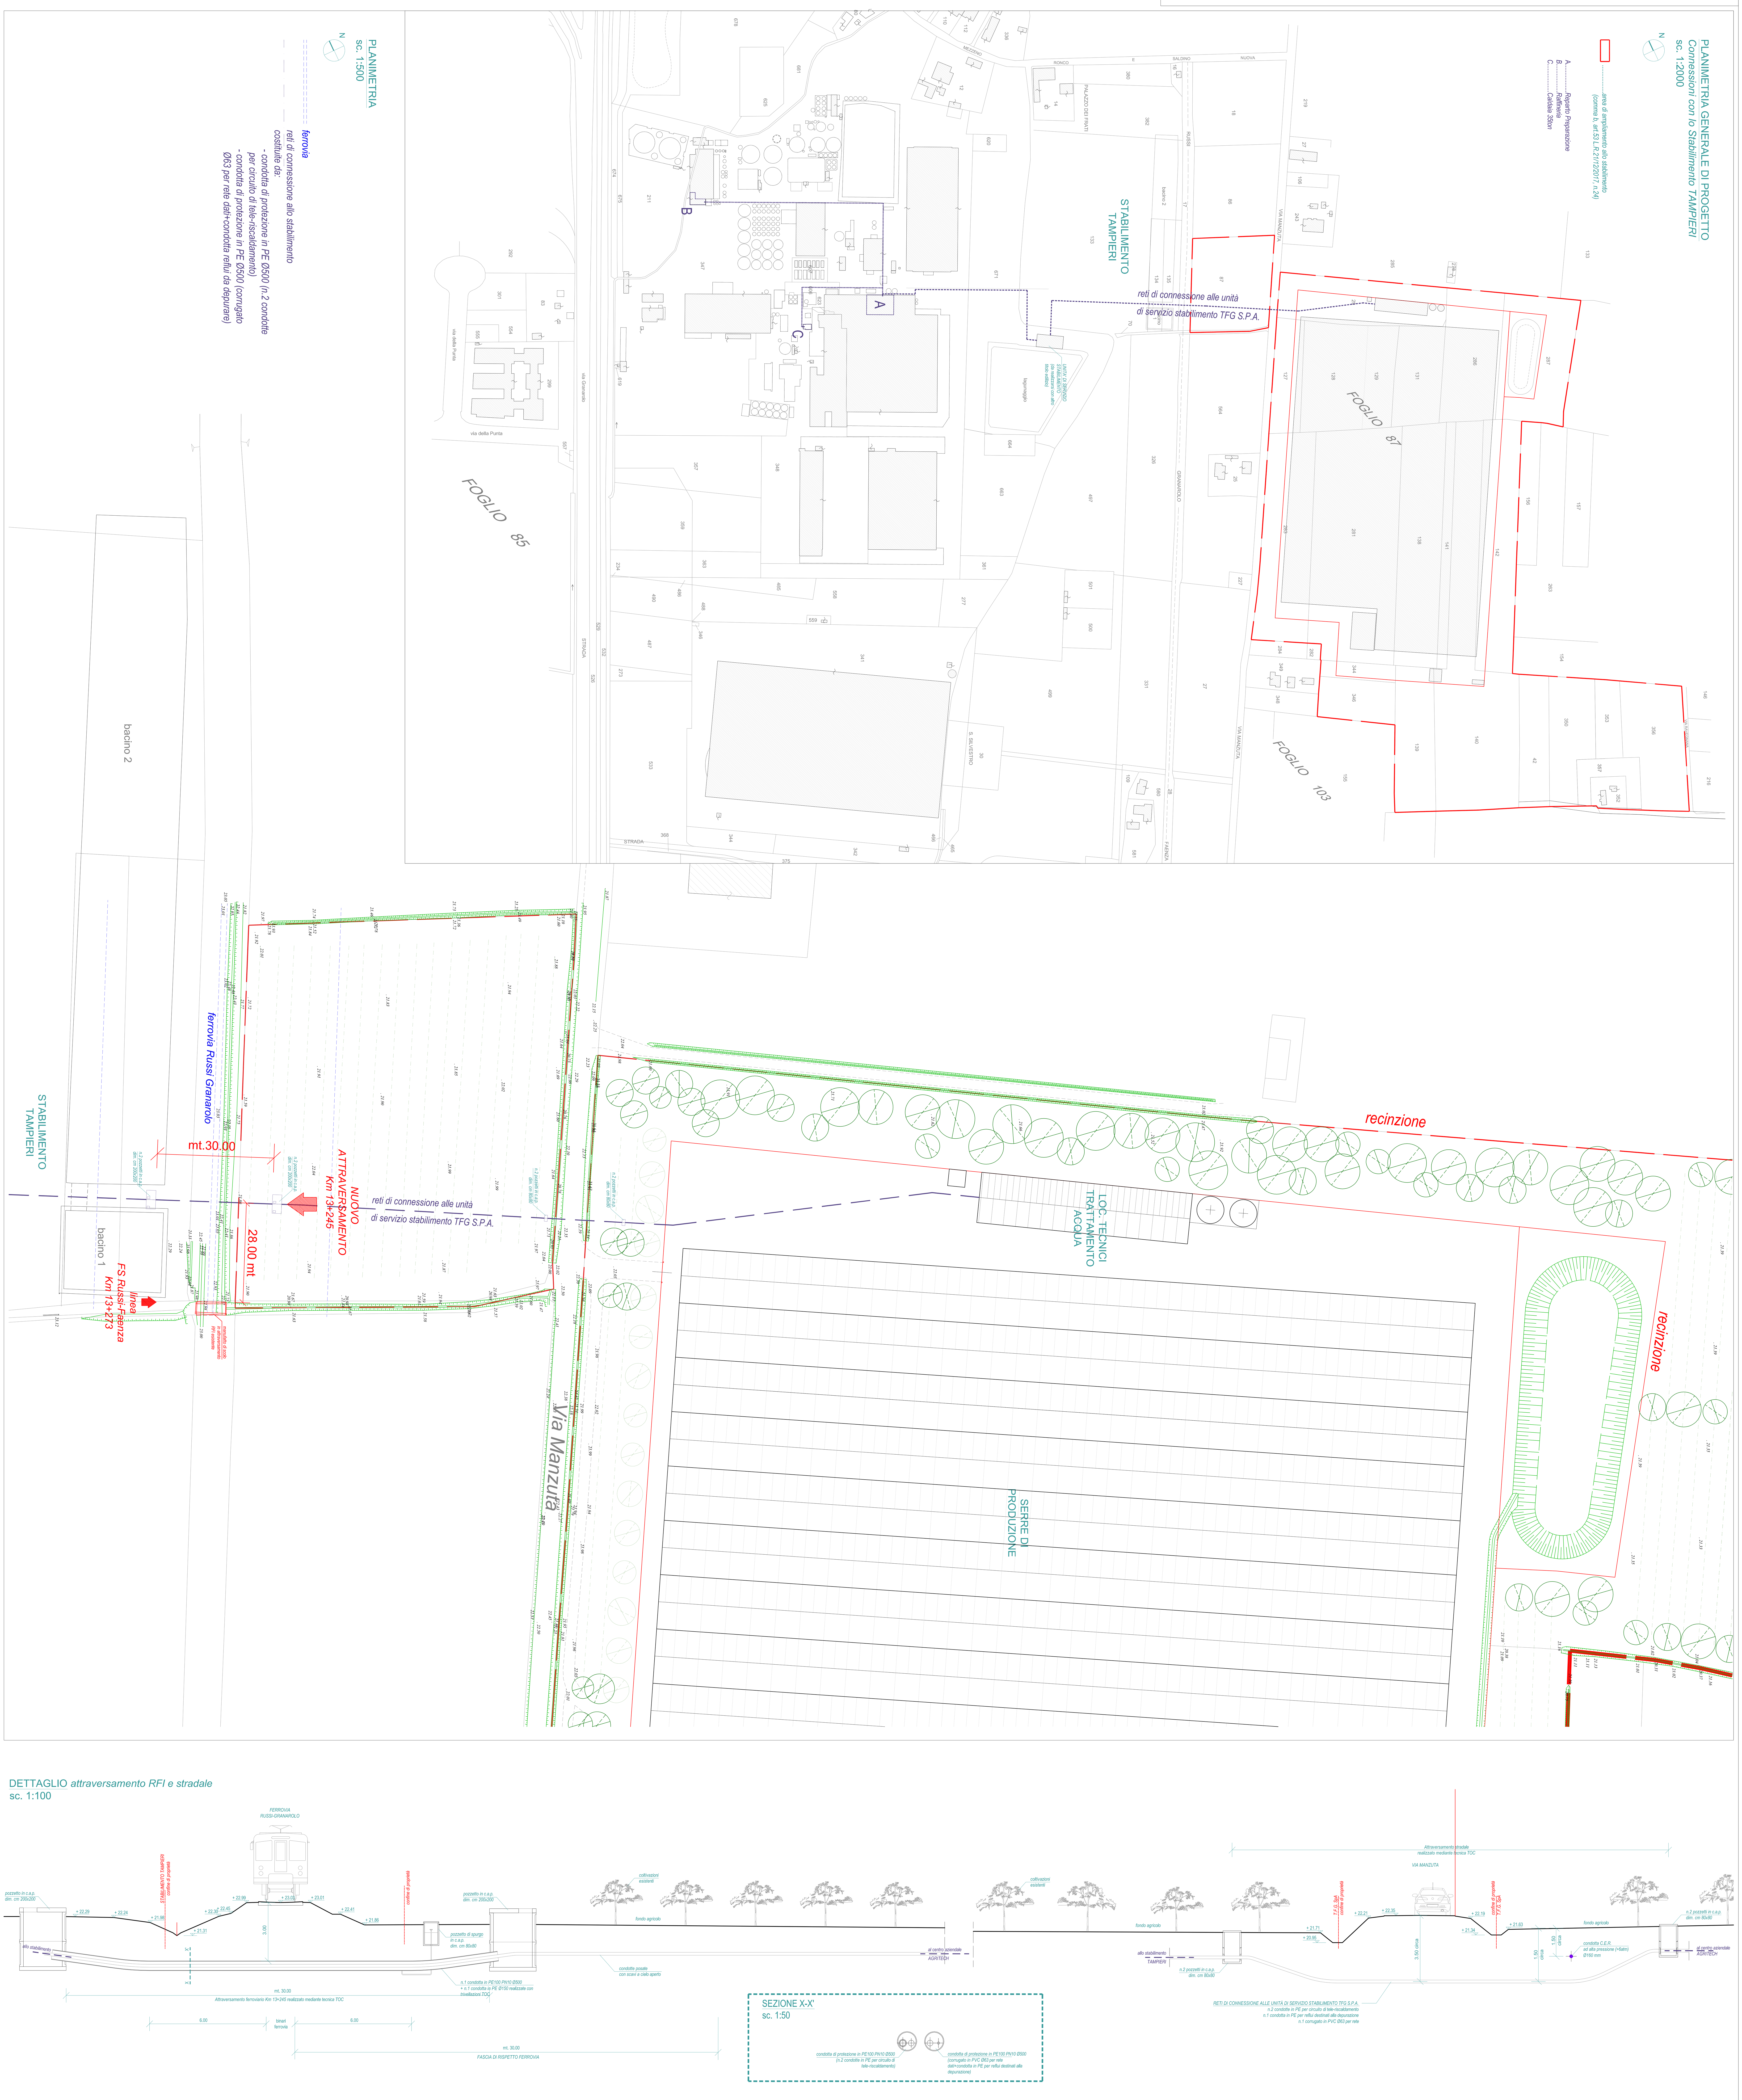
moronì progetto & D.L.
studio tecnico associato
geom. nerio moroni
ing. crista sabbatani
arch. massimiliano gieri
via cantinelli 30 - 48018 Faenza (RA) 0546.668528 studio@moroniprogettoedl.it