

02/1 2023.03.21	emissione	mg	emissione
07	FO1	0044+00-02-area-veg	0044
			1300

PLANIMETRIA GENERALE  
SC. 1:500



PROPRIETA'  
**TAMPERI FINANCIAL GROUP S.P.A.**  
Via Granarolo n.177/3 - Faenza (RA)  
C.F. e P.IVA 00068670397

UTILIZZATORE  
**TAMPERI AGRITECH SRL SOC. AGRIC.**  
(in possesso dei requisiti di IAP previsti dagli artt. 1 e 2 del D.Lgs. 92/03/2004 N.99 e s.m.l.)  
Via Granarolo n.177/3 - Faenza (RA)  
C.F. e P.IVA 02721000392

PROGETTO  
**VARIANTE ALLA PIANIFICAZIONE TERRITORIALE PER INTERVENTI IN AMPLIAMENTO ALLO STABILIMENTO** (ai sensi del comma b, art.53 della L.R. 21.12.2017, n.24) per differenziazioni produttive e recuperi energetici funzionali alla realizzazione di un centro per algacoltura e/o orticoltura intensiva


UBICAZIONE  
**Via Manzutta/Via Ravagnana - FAENZA (RA)**

ELABORATO  
**PROGETTO SERRE DI PRODUZIONE E SERVIZI**  
*Piante, prospetti e sezioni*


**studio tecnico associato**  
geom. **nerio moroni**  
ing. **crisiana sabbatani**  
arch. **massimiliano gliari**  
via caminelli 30 - 48018 Faenza (RA) 0546 666828 studio@moroniprogrammi.it

PLANIMETRIA GENERALE  
Localizzazione dell'intervento 02



SC. 1:500

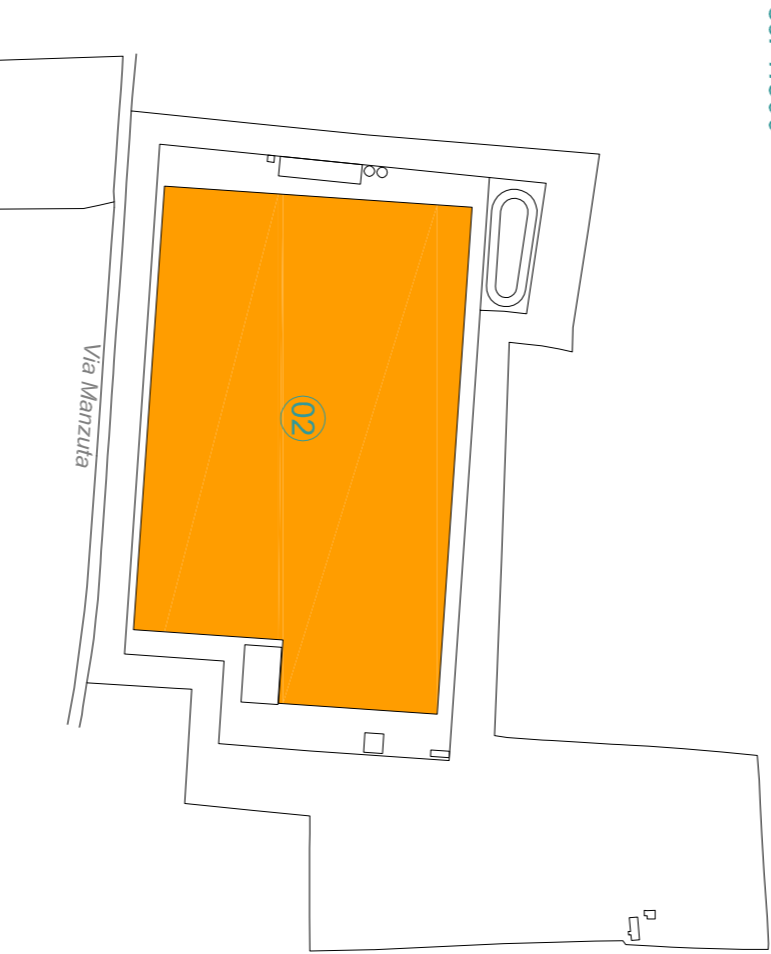

SCD = 64.386,00 mq  
SA = 62.776,00 mq (superficie destinata alla coltivazione)  
SAI = 1.880,00 mq (comando centrale per servizi)  
SAJ = 64.386,00 mq  
SAK = 0,00 mq  
SCL = SAJ + 0,6 SA = 64.386,00 + 0,60 = 64.386,00 mq

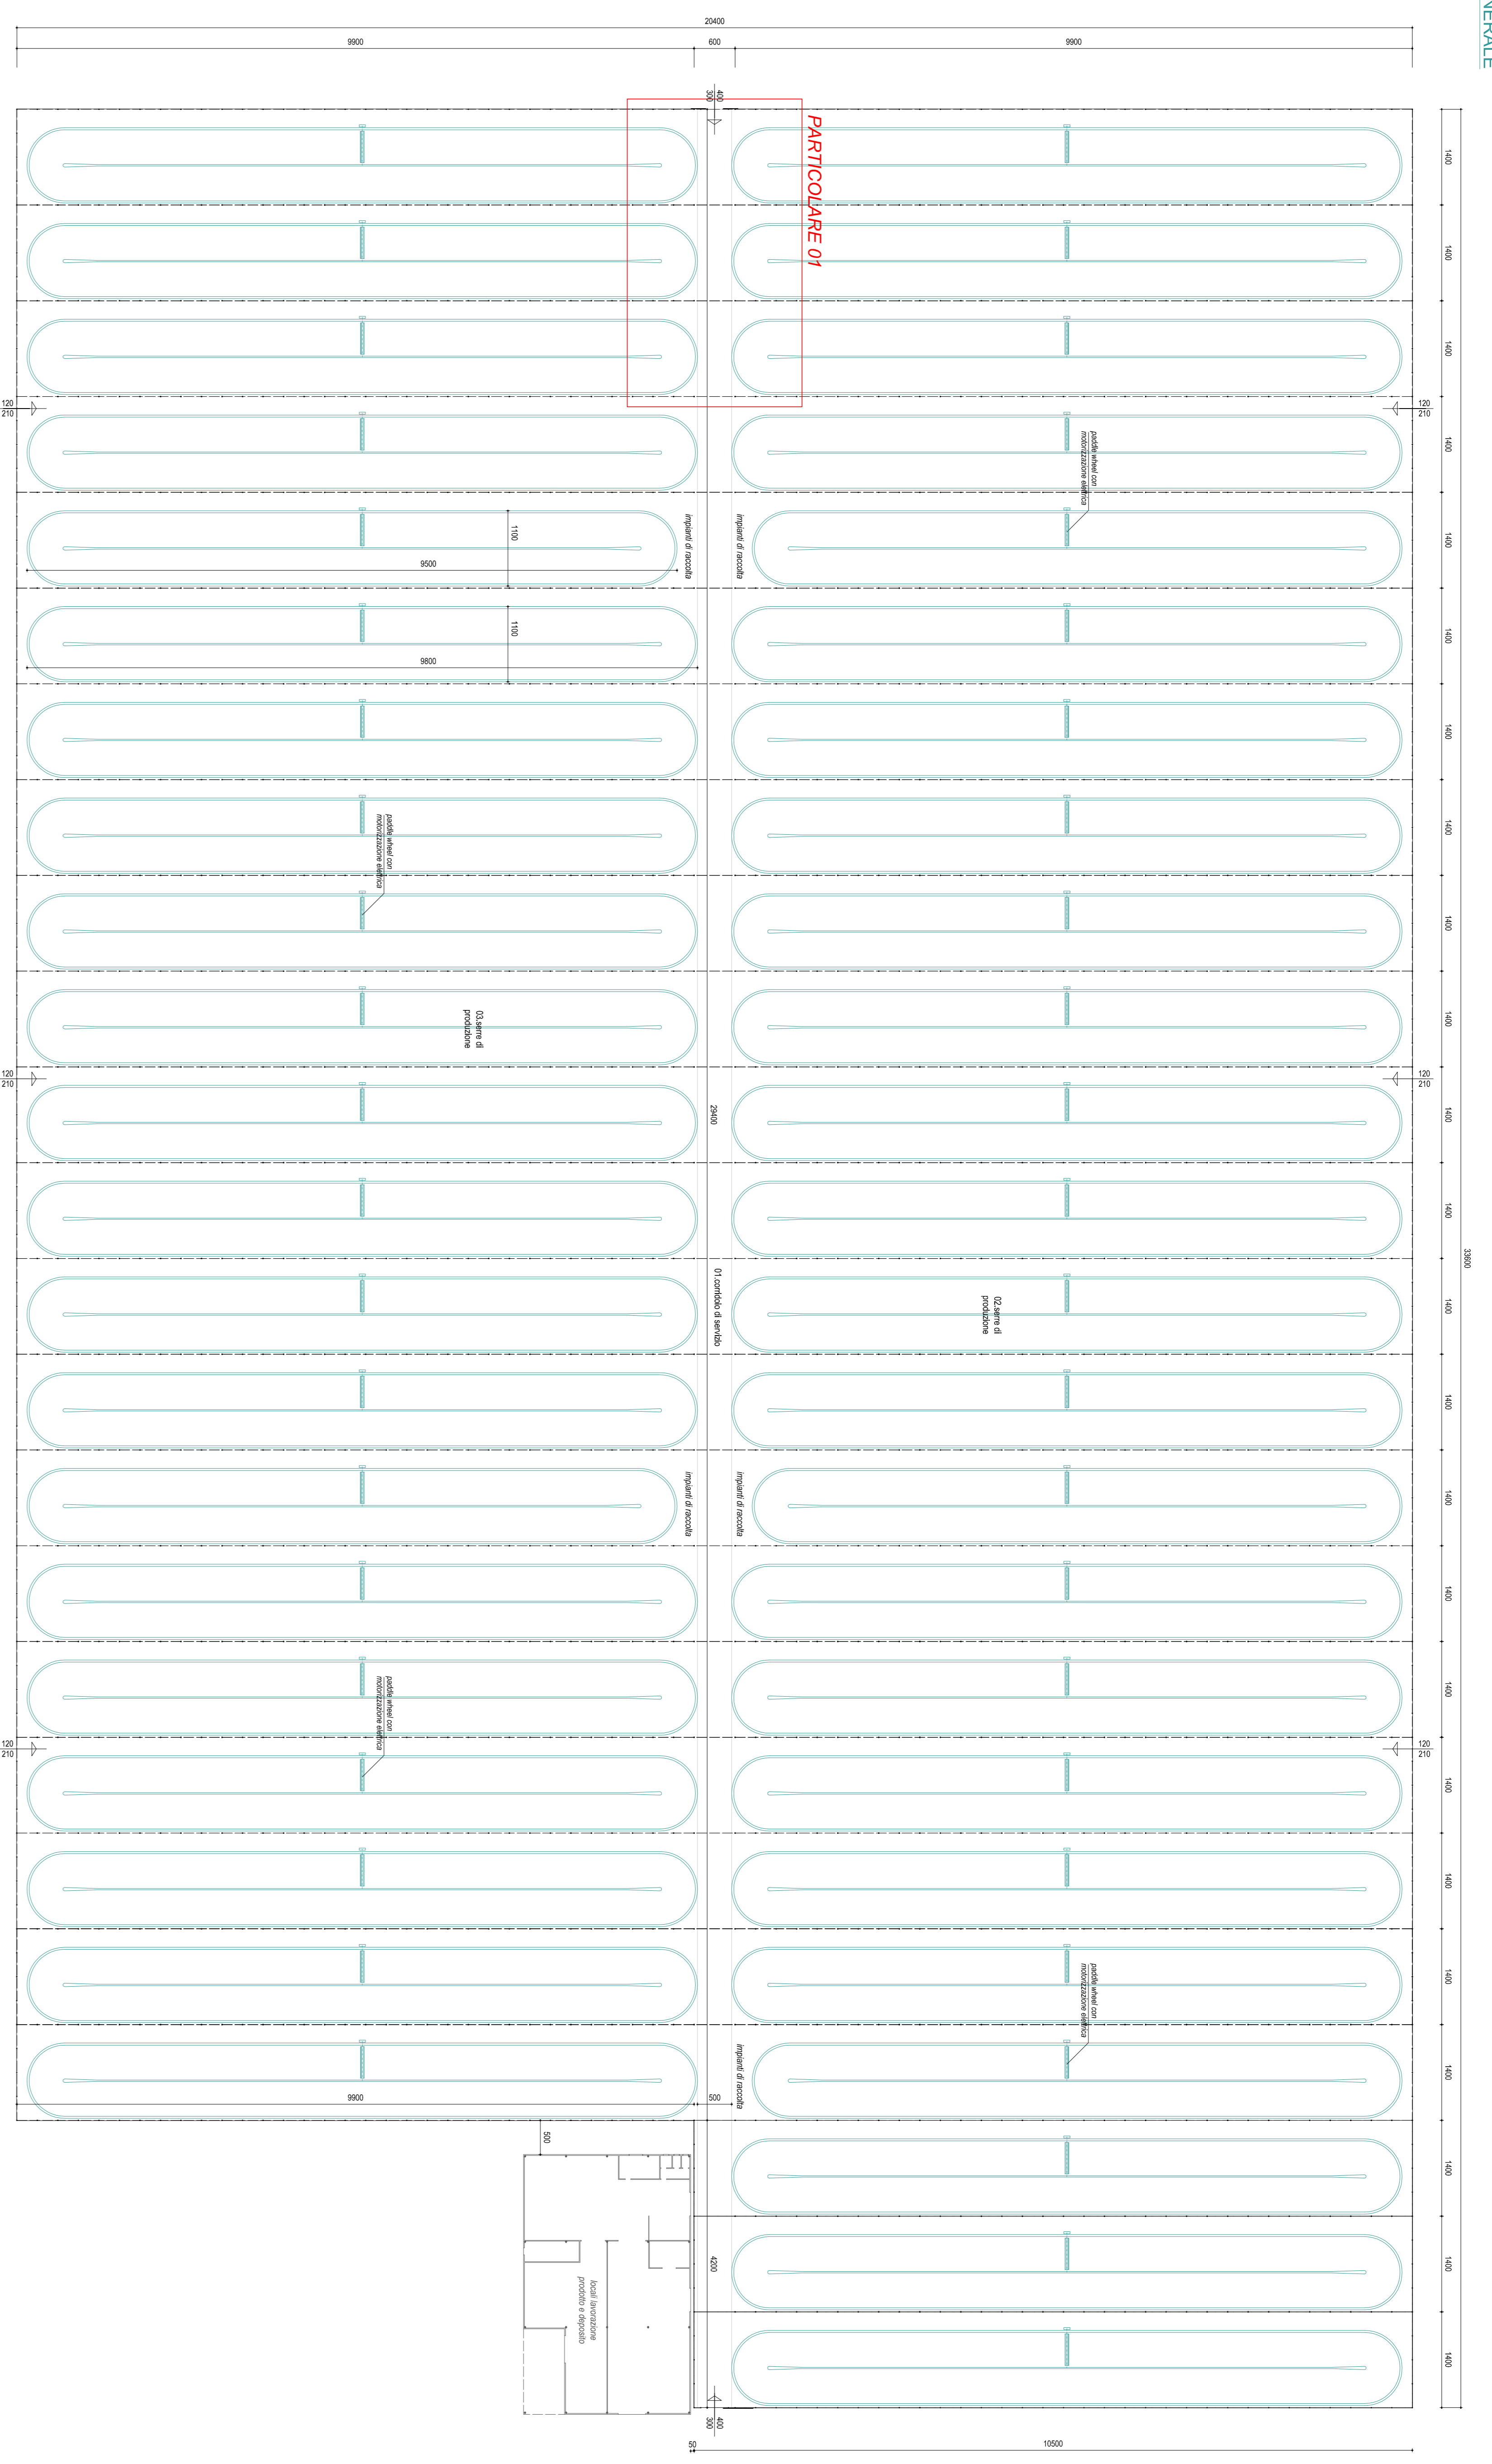


PARTICOLARE 01  
SC. 1:100

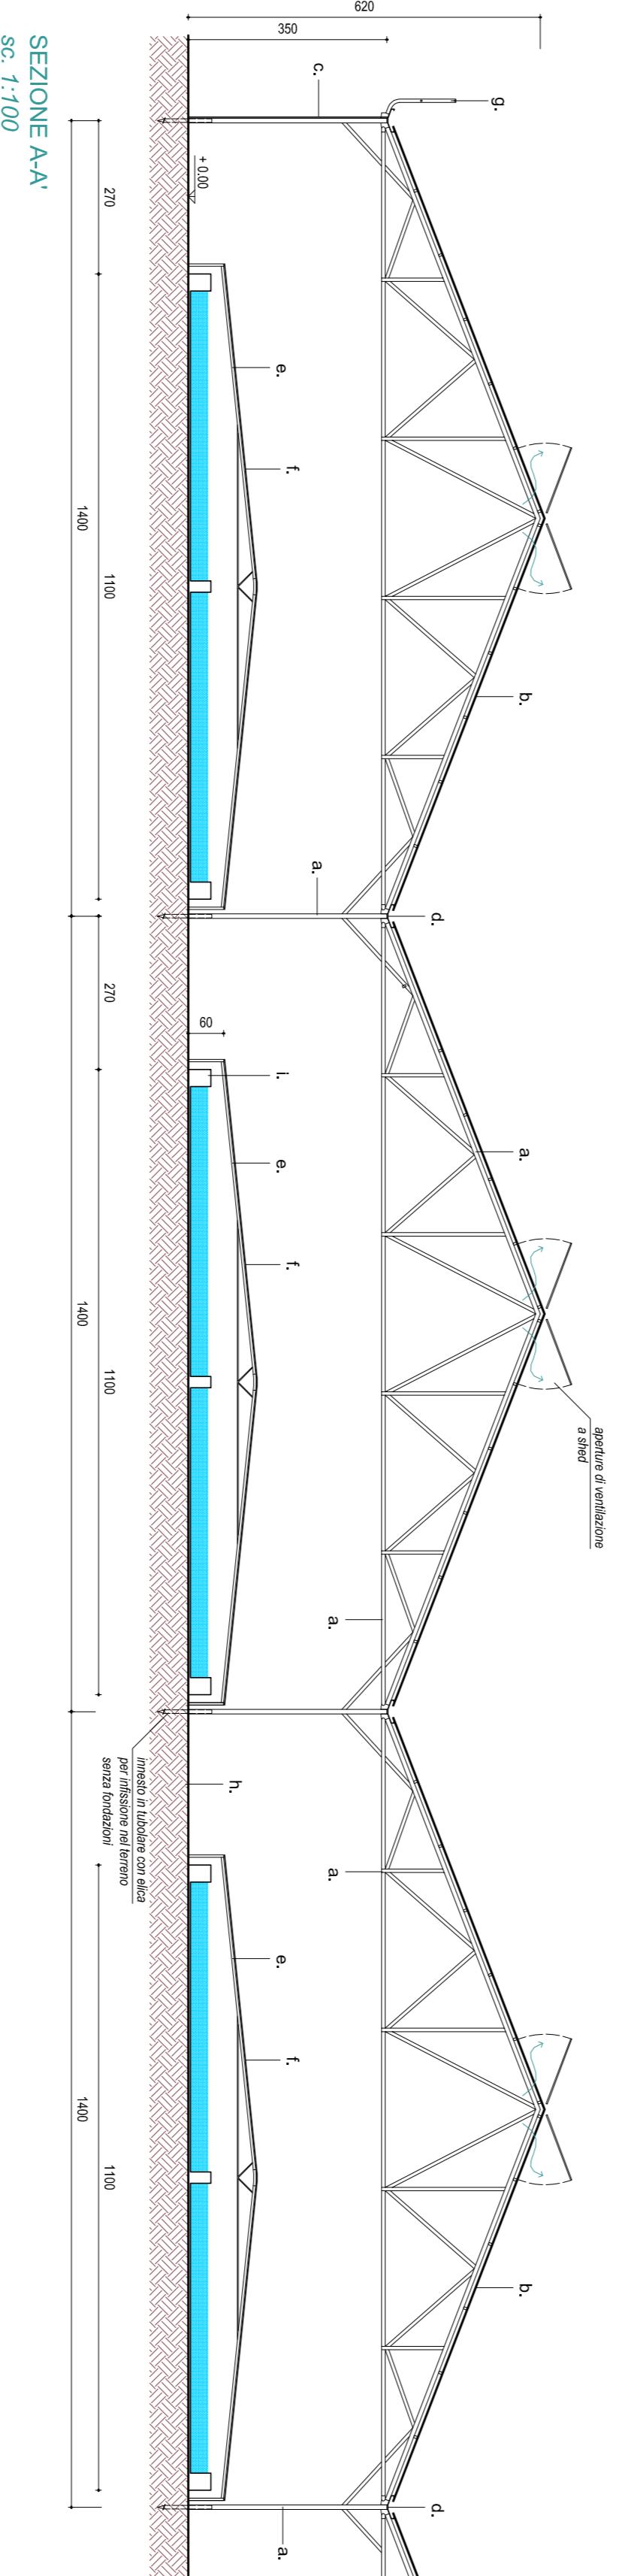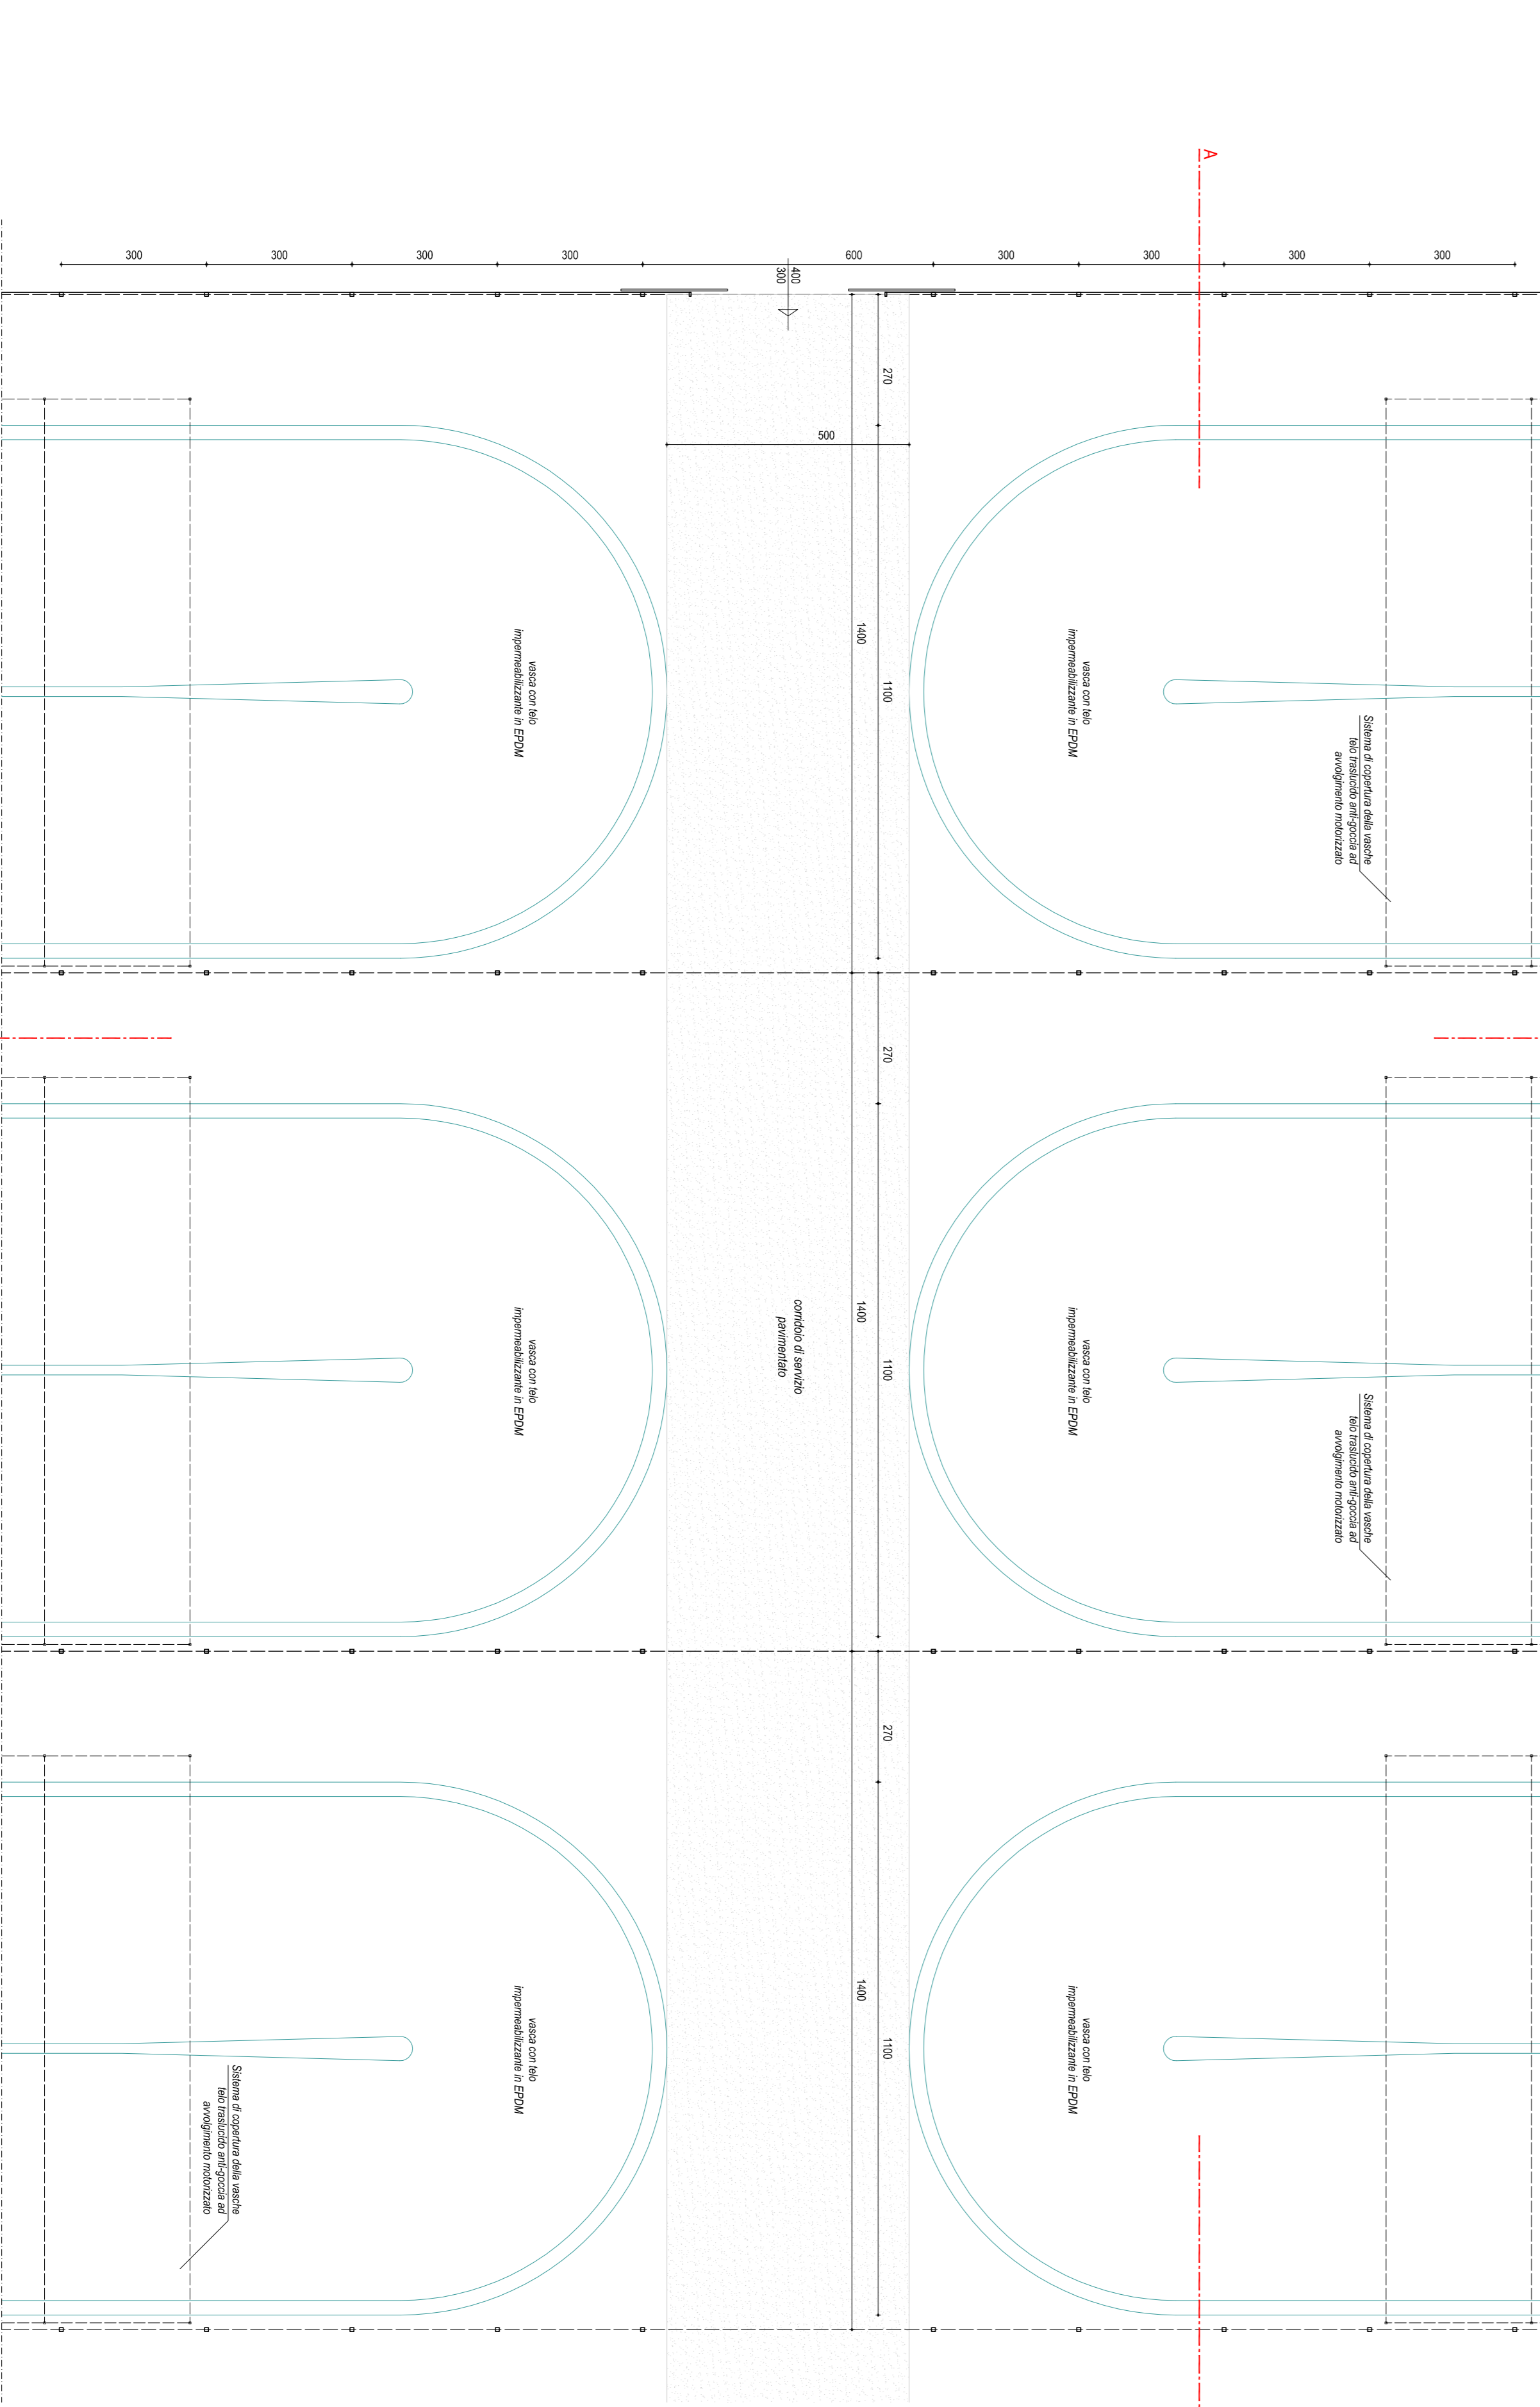

SEZIONE A-A  
SC. 1:100

SEZIONE B-B  
SC. 1:100

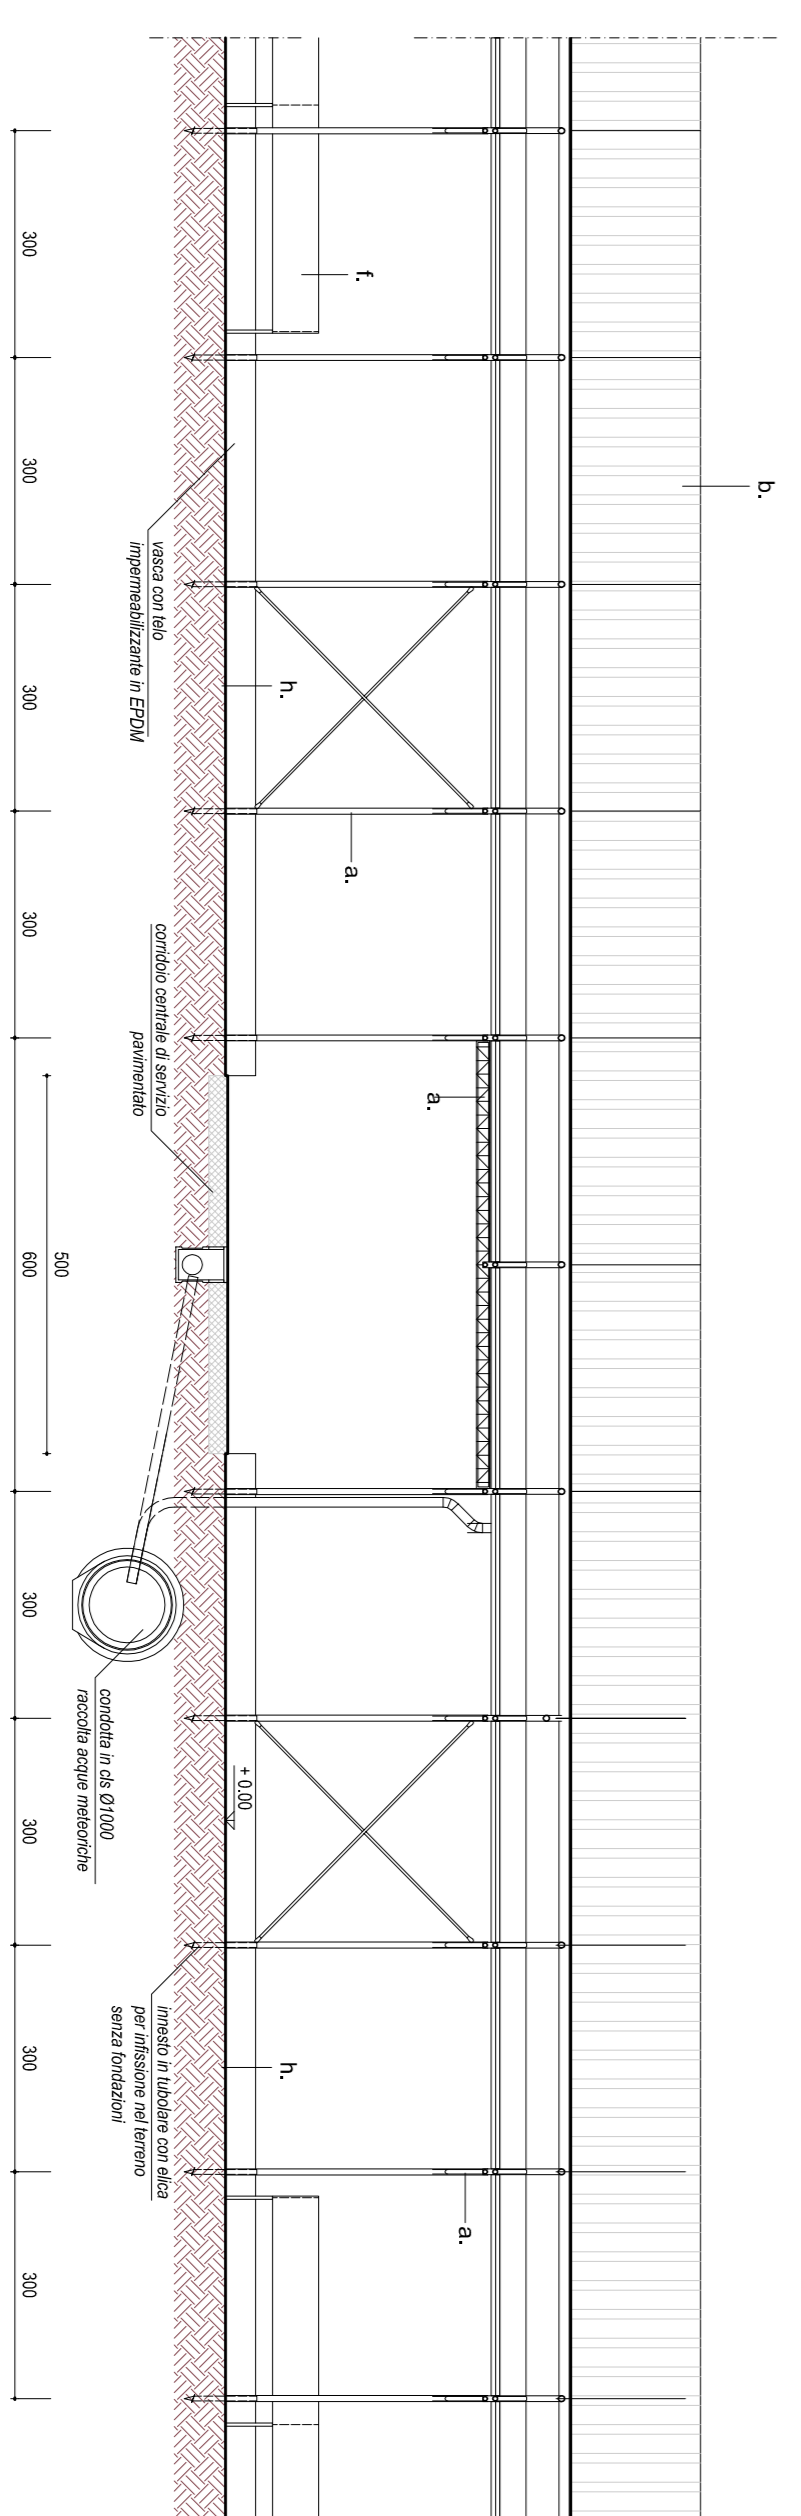

LEGENDA

N.	DESTINAZIONE	PIANO	mq.	H.T.	R.L.-R.A.
01.	condotto di servizio	P. 1.	1680		0,175
02.	serie di produzione	P. 1.	34442	10h. 4,85	
03.	serie di produzione	P. 1.	28084		

LEGENDA MATERIALI

a.	Struttura portante in profile a Iבודов in acciaio zincato
b.	Manto di copertura in lastre di policarbonato trasparente grigio
c.	Telo plastico traslucido con nastri avvolgibili e ventilazione laterale accensione
d.	Canali di gronda in lamiera
e.	Struttura di copertura variata in acciaio zincato
f.	Tubo metallico anti-pioggia con sistema di avvertimento insonorizzato
g.	Pavimento laterale di produzione per manutenzione straordinaria (dalle coperture)
h.	Terrazo consolidato a chiodi
l.	Tubi impermeabilizzazione in EPDM