

01/11/2023/08/21	emissione	PRO	verifica
Aut. Competente	Aut. Competente	Aut. Competente	Aut. Competente
10	0544-05401 Doc. Rendic. e cartella Eng	0544	1:100

PROPRIETA':  
**TAMPIERI FINANCIAL GROUP S.P.A.**  
Via Gianerio n.177/3 - Faenza (RA)  
C.F. e P.IVA 00066670397

UTILIZZATORE:  
**TAMPIERI AGRITECH SRL SOC. AGRIC.**  
(in possesso dei requisiti di IAP previsti dagli artt. 1 e 2 del D.Lgs. 92/03/2004 N.99 e sm.l.)  
Via Gianerio n.177/3 - Faenza (RA)  
C.F. e P.IVA 02721000392


PROGETTO:  
**VARIANTE ALLA PIANIFICAZIONE TERRITORIALE PER INTERVENTI IN AMPLIAMENTO ALLO STABILIMENTO (a sensi del comma b, art.53 della L.R. 21.12.2017, n.24) per differenziazioni produttive e recupero energetici funzionali alla realizzazione di un centro per algacoltura e/o orticoltura intensiva**

UBICAZIONE:  
Via Manzuzia/Via Ravennana - FAENZA (RA)

ELABORATO:  
**PROGETTO LOCALI TECNICI TRATTAMENTO ACQUA E DEPOSITO ADDITIVI, SERBATOI E CABINE Piante, prospetti e sezioni**


**Studio tecnico associato**  
**ing. c. c. s. r. l.**  
**Progetto & D. L.**  
Via cantinelli 30 - 48018 Faenza (RA) 0546.668528 studio@mvcping.it

PLANIMETRIA GENERALE  
Localizzazione degli interventi sc. 1:5000

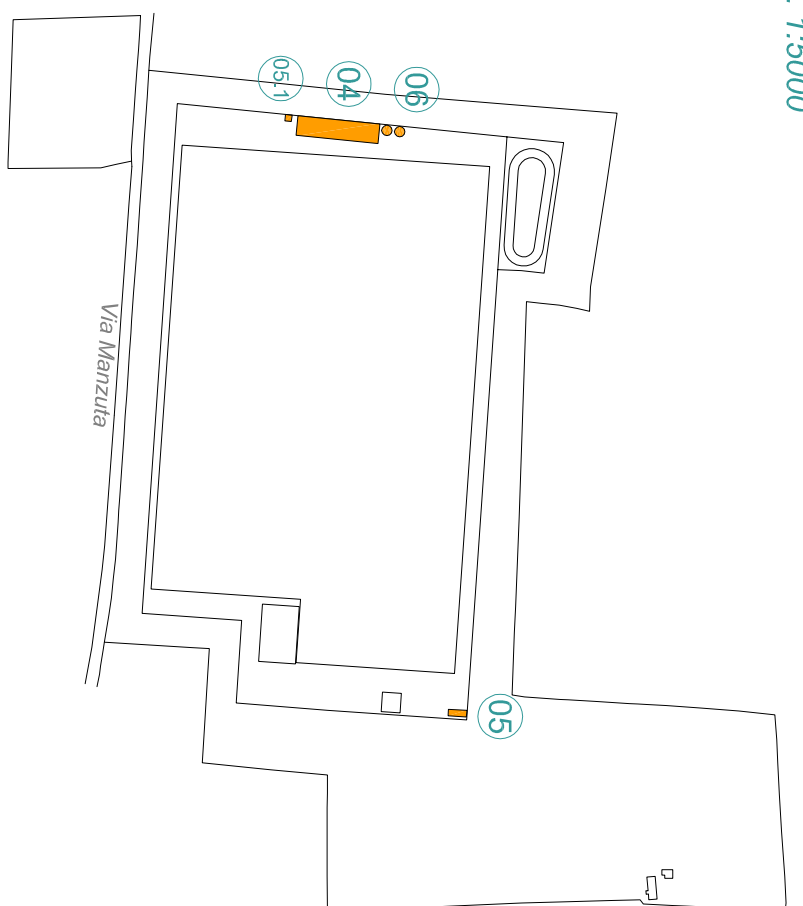


- SC0 (0) = 106,50 mq
- SC0 (0) = 55,17 mq
- SC0 (0) = 20,52 mq
- SC0 (0) = 144,50 mq
- SA (0) = 917,00 mq
- SU (0) = 501,51 mq
- SA (0) = 60,00 mq
- SC (0) = 514,56 SC = 501,51 + 0,00 = 501,51 mq


PLANIMETRIA P.T.  
sc. 1:100

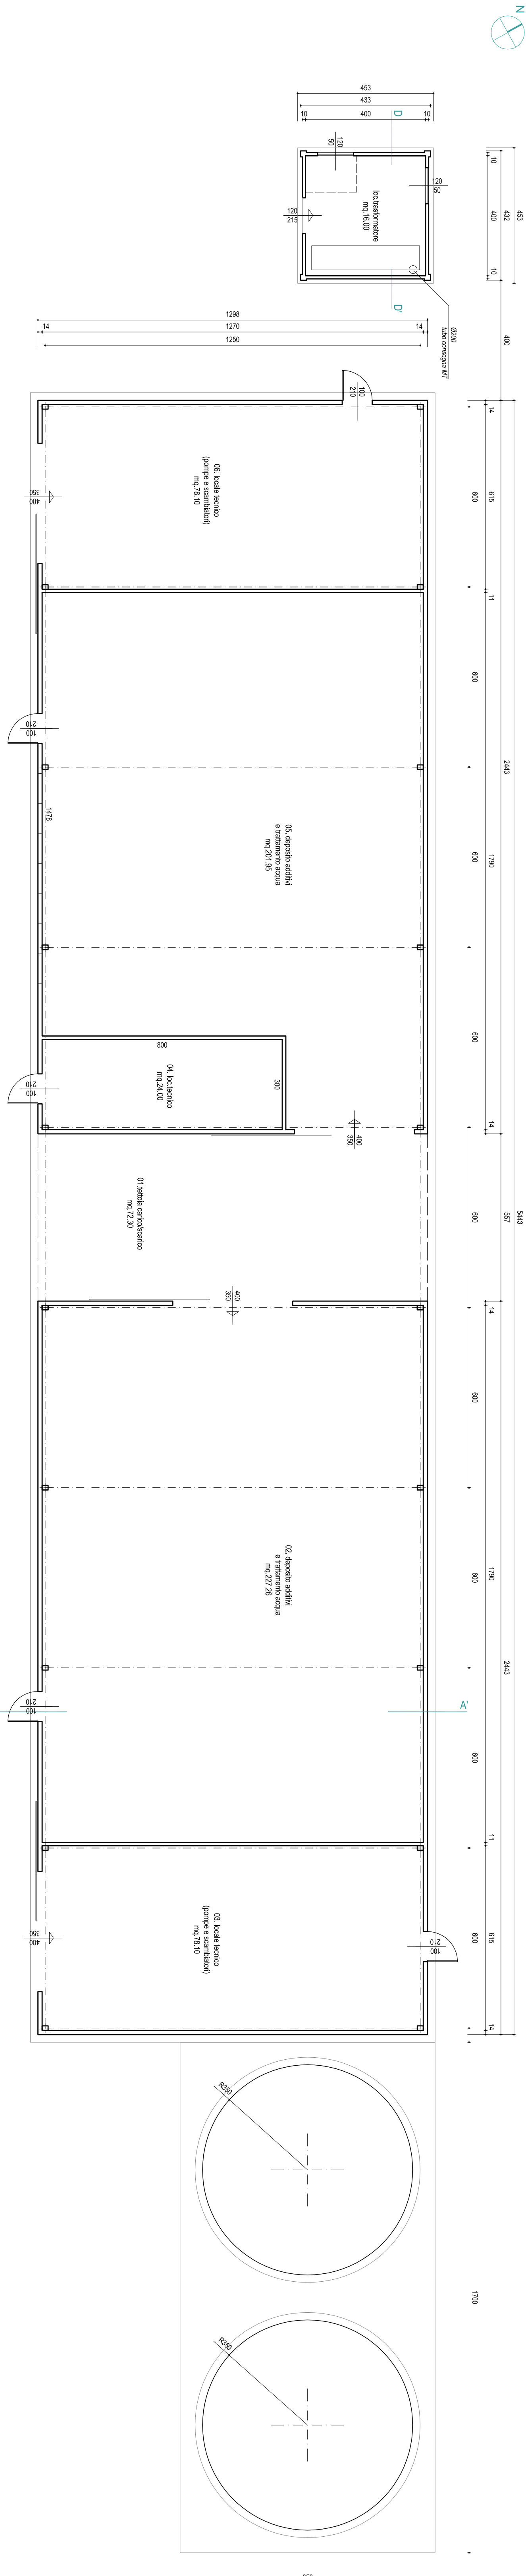

PROSPETTO SUD-OVEST  
sc. 1:100

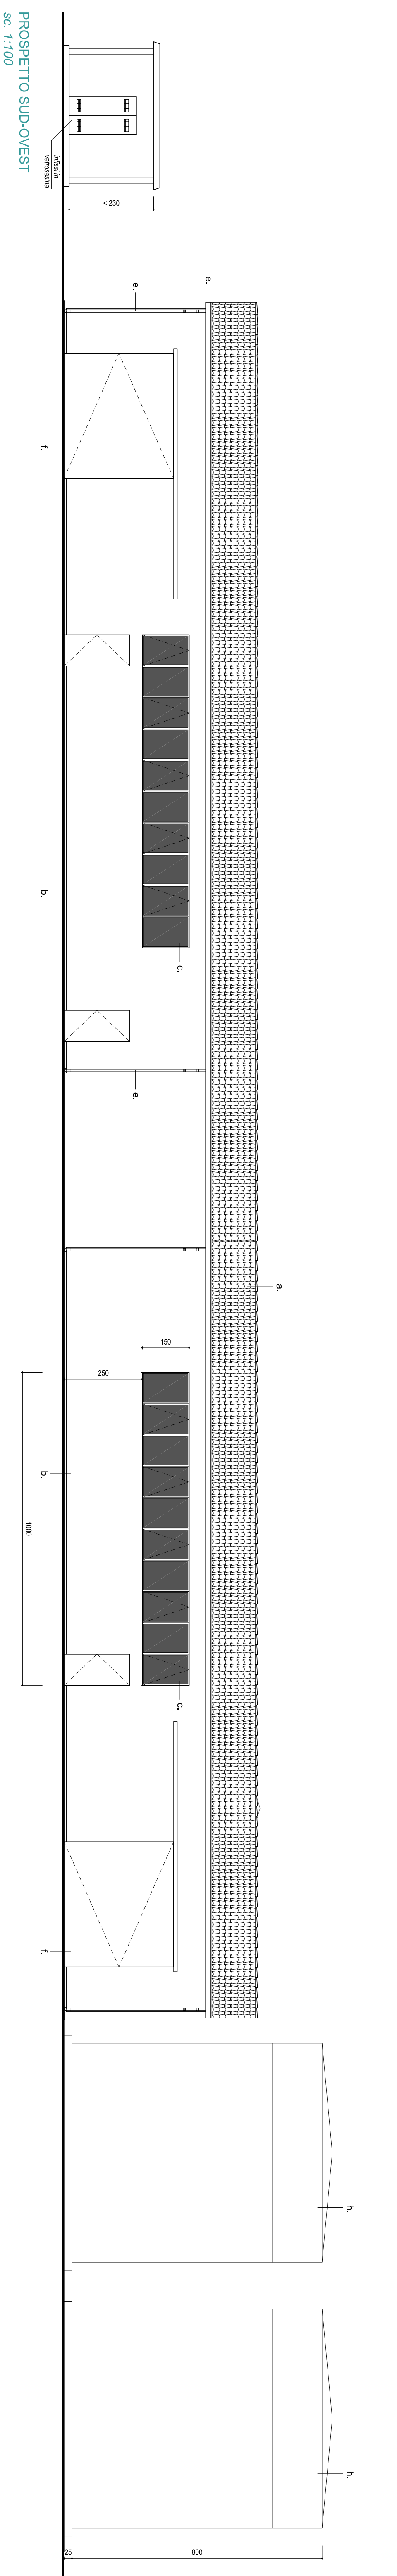

PROSPETTO NORD-EST  
sc. 1:100

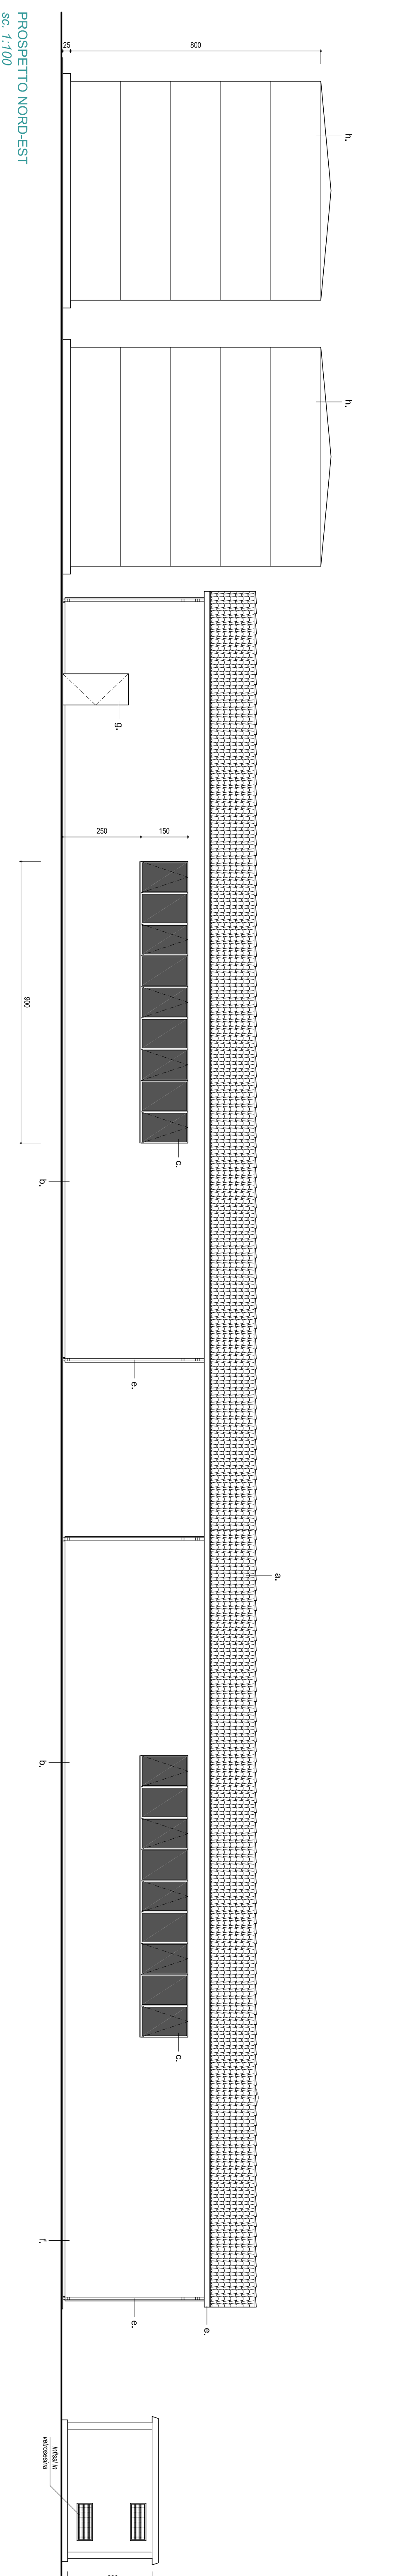


LEGENDA

N.	DESTINAZIONE	PIANO	mq.	M.T.	RL (R.A.)


LEGENDA MATERIALI

- a. Manto di copertura in coppi
- b. Fianchi serbatoio con finitura esterna ad intonaco
- c. Finita in intonaco-velo
- d. Banchi e pilastri veri finitura in acciaio verniciato
- e. Lattine e pilastri in alluminio zincato preverniciato
- f. Finita in acciaio zincato
- g. Lattine in acciaio inox
- h. Lattine in acciaio inox


SEZIONE A-A'  
sc. 1:100

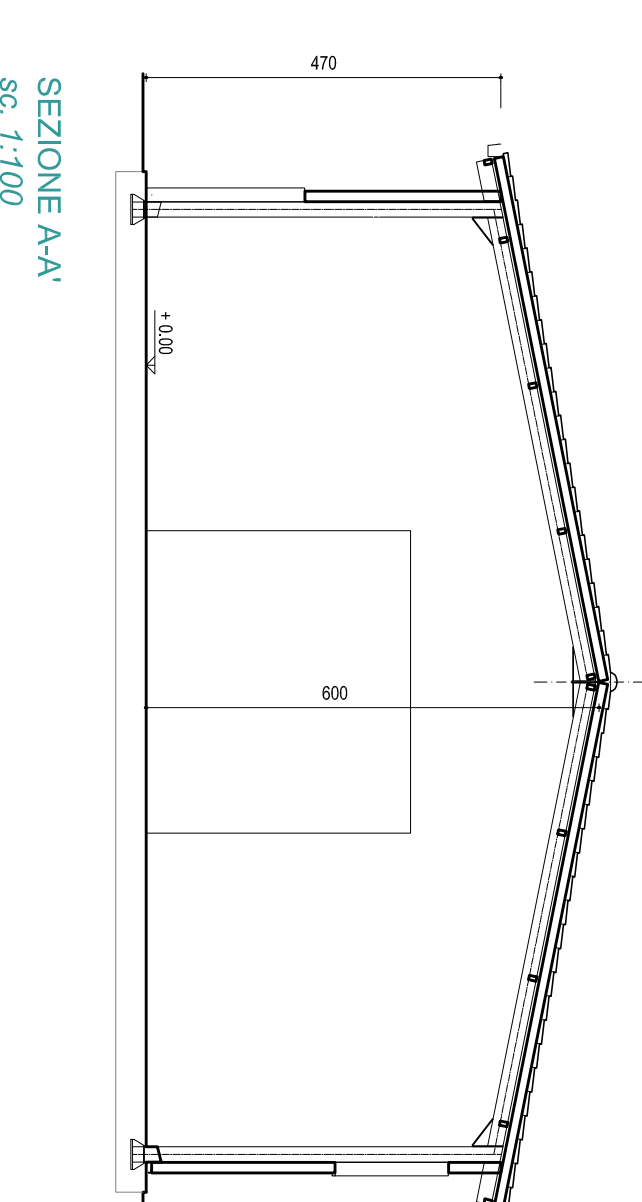


PROSPETTO NORD-OVEST  
sc. 1:100

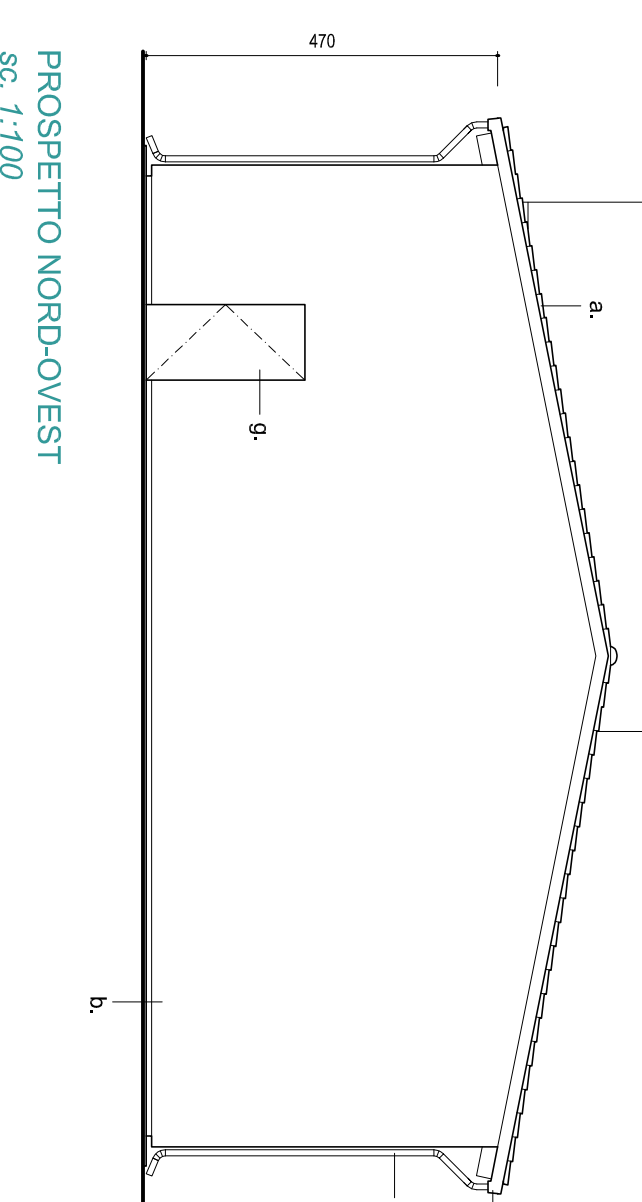


SEZIONE D-D'  
sc. 1:50

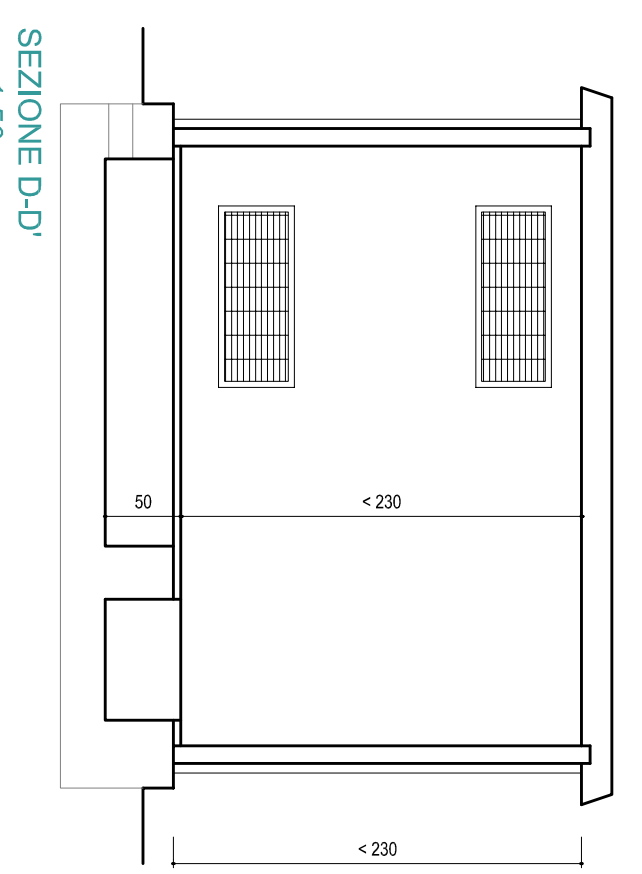


CABINA ELETTRICA  
sc. 1:50

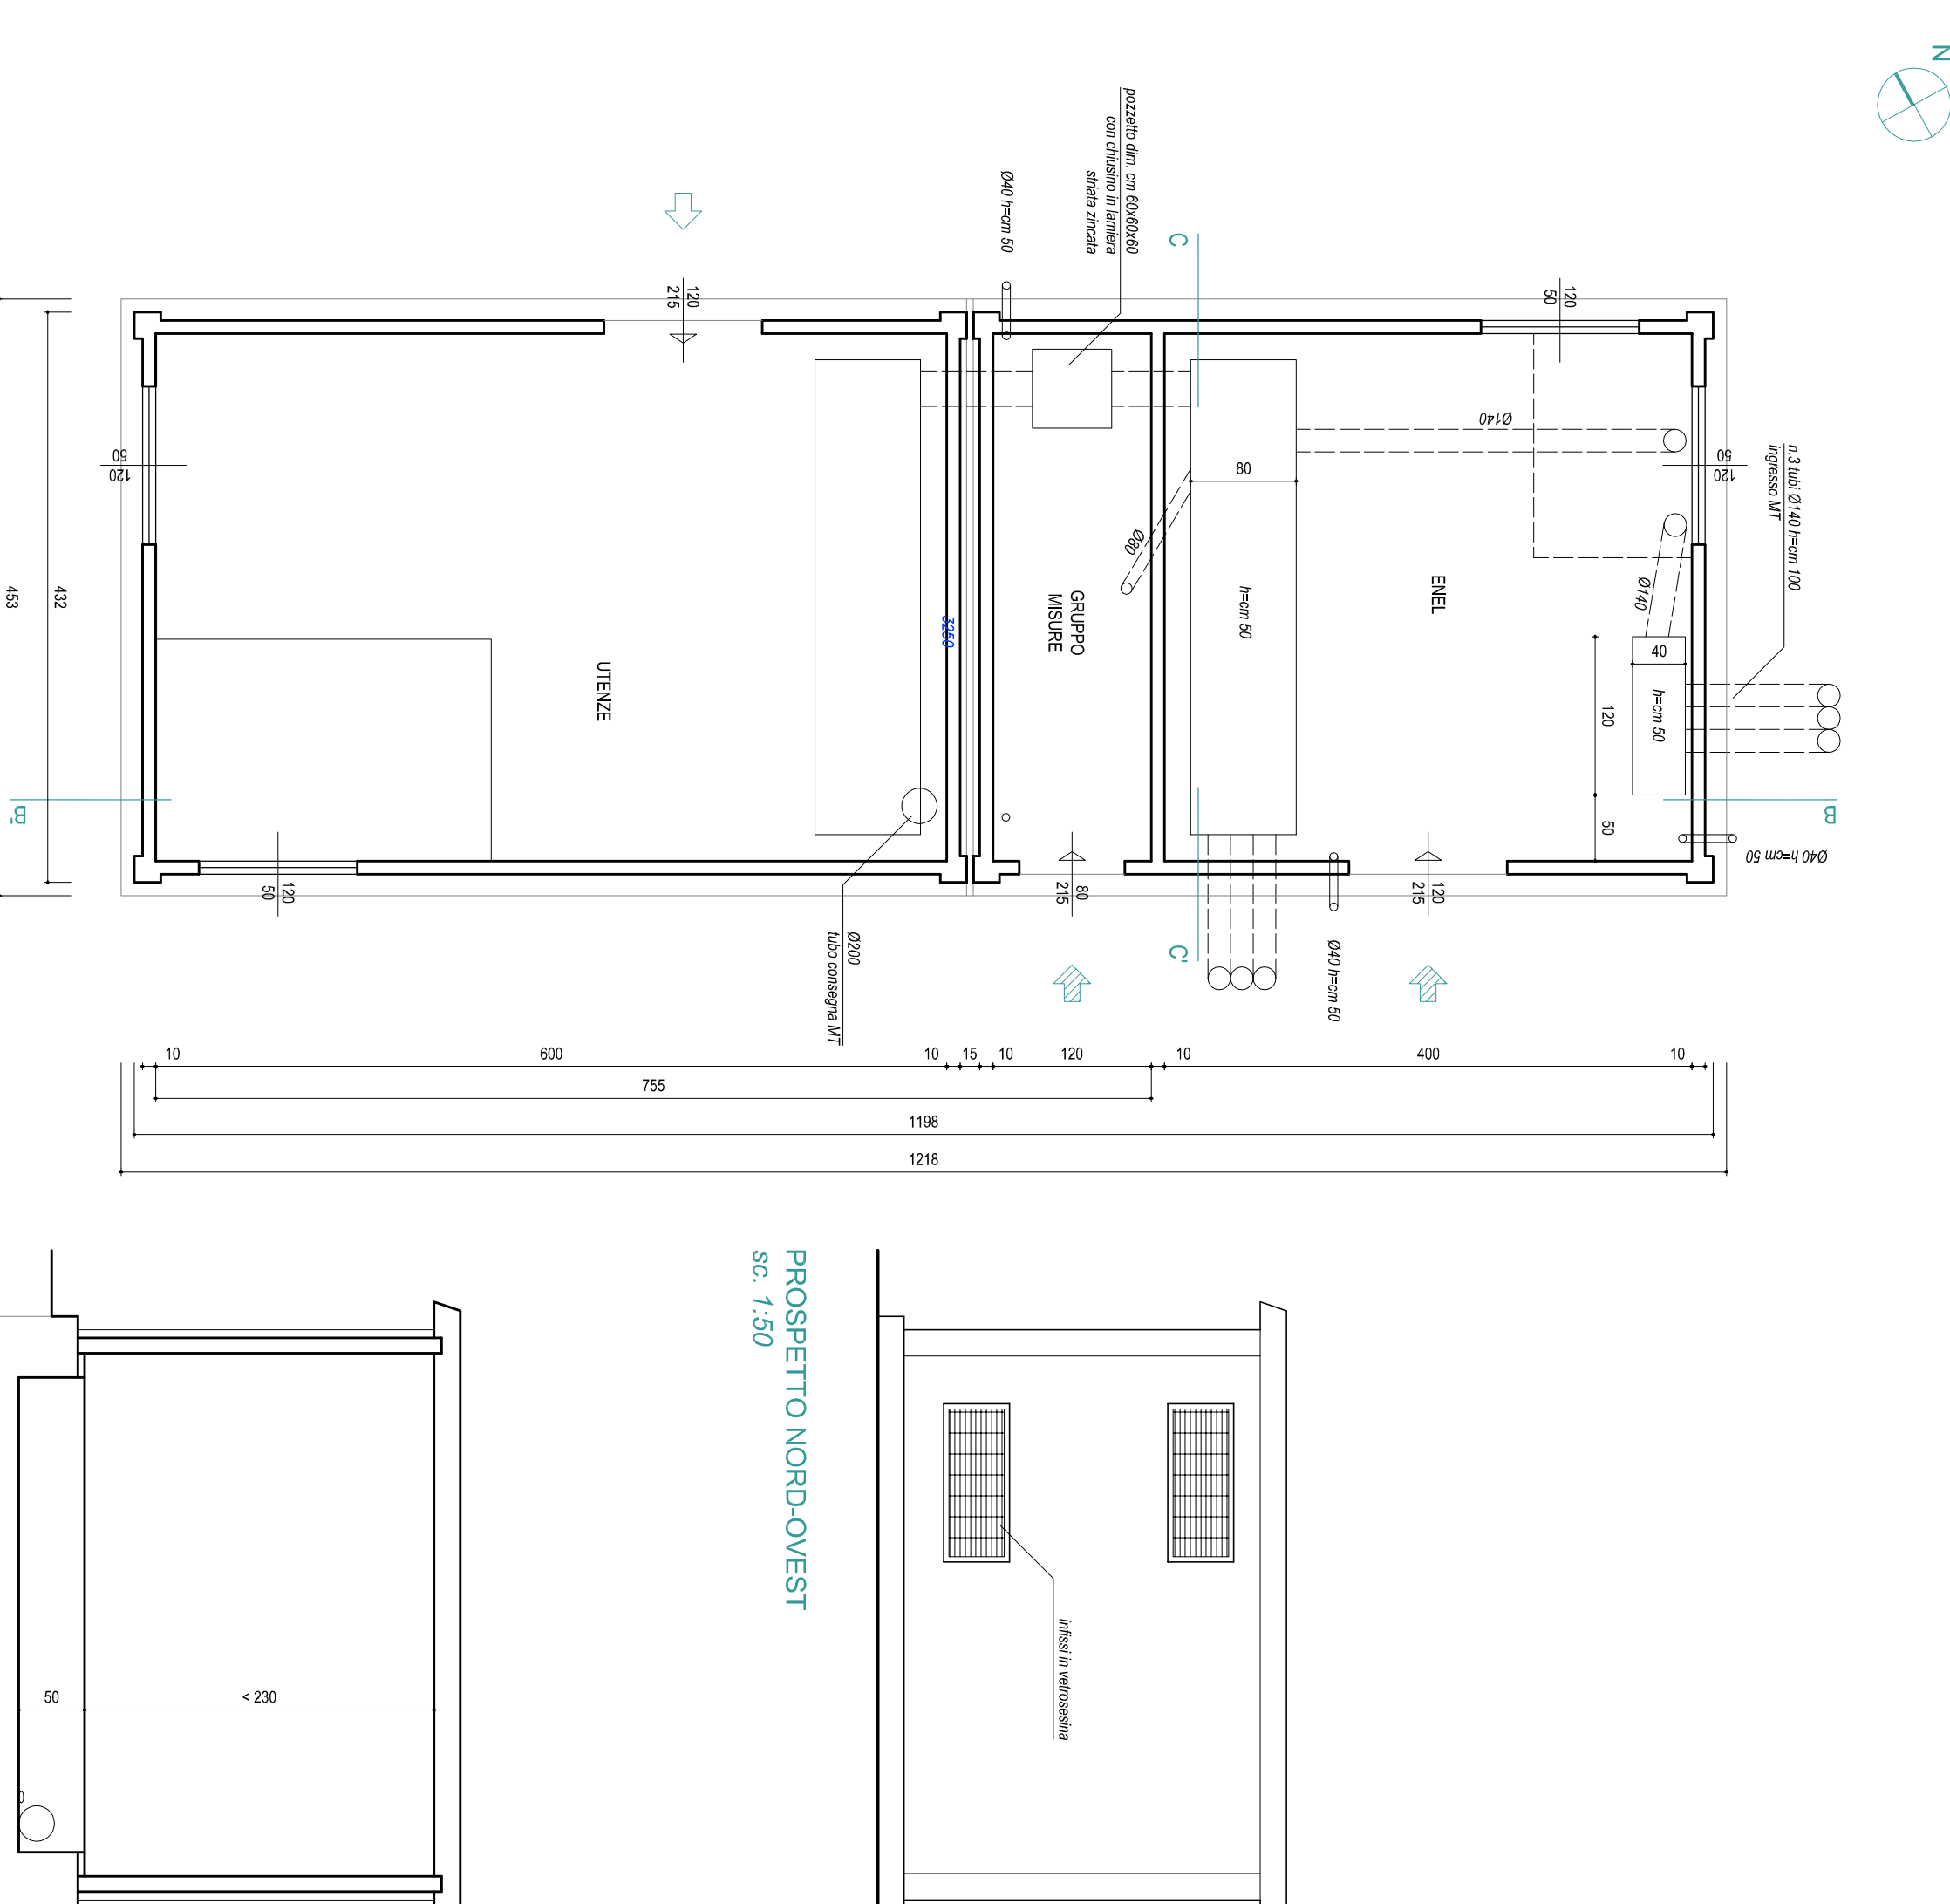


PROSPETTO NORD-OVEST  
sc. 1:50

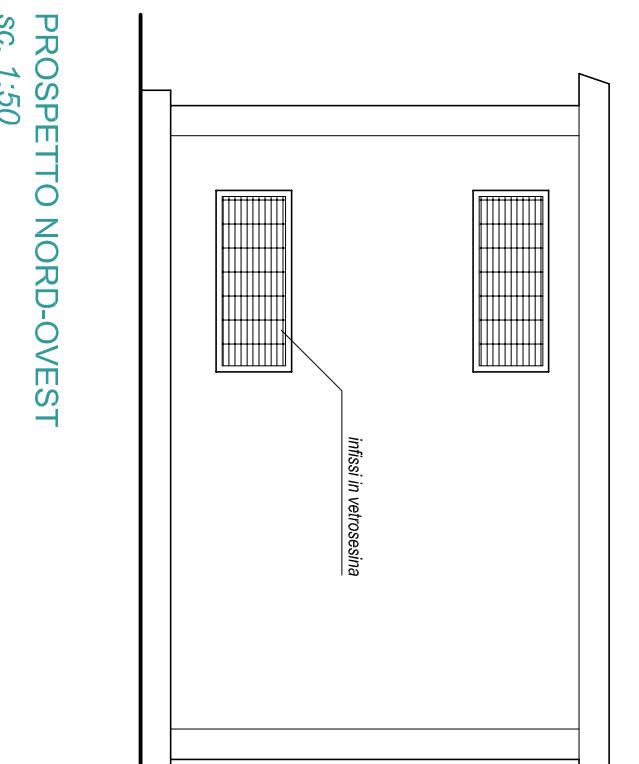


SEZIONE C-C'  
sc. 1:50

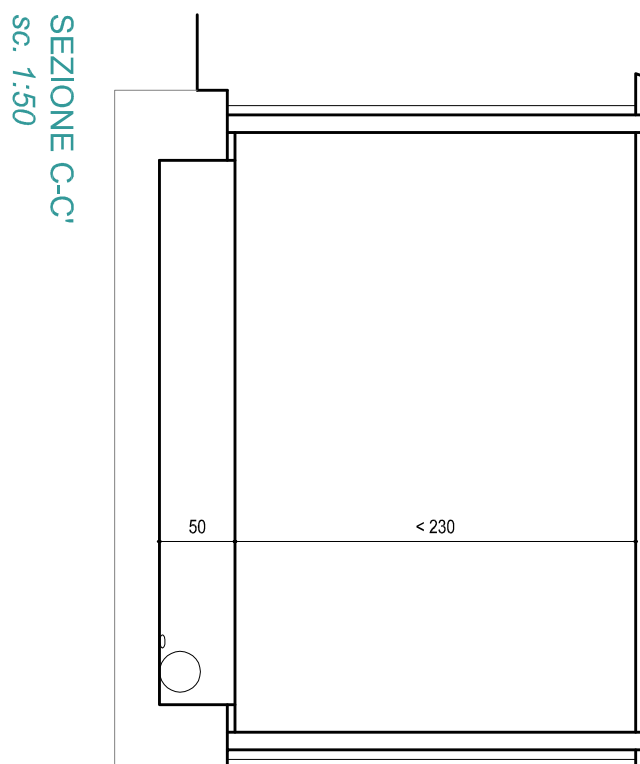

SEZIONE B-B'  
sc. 1:50

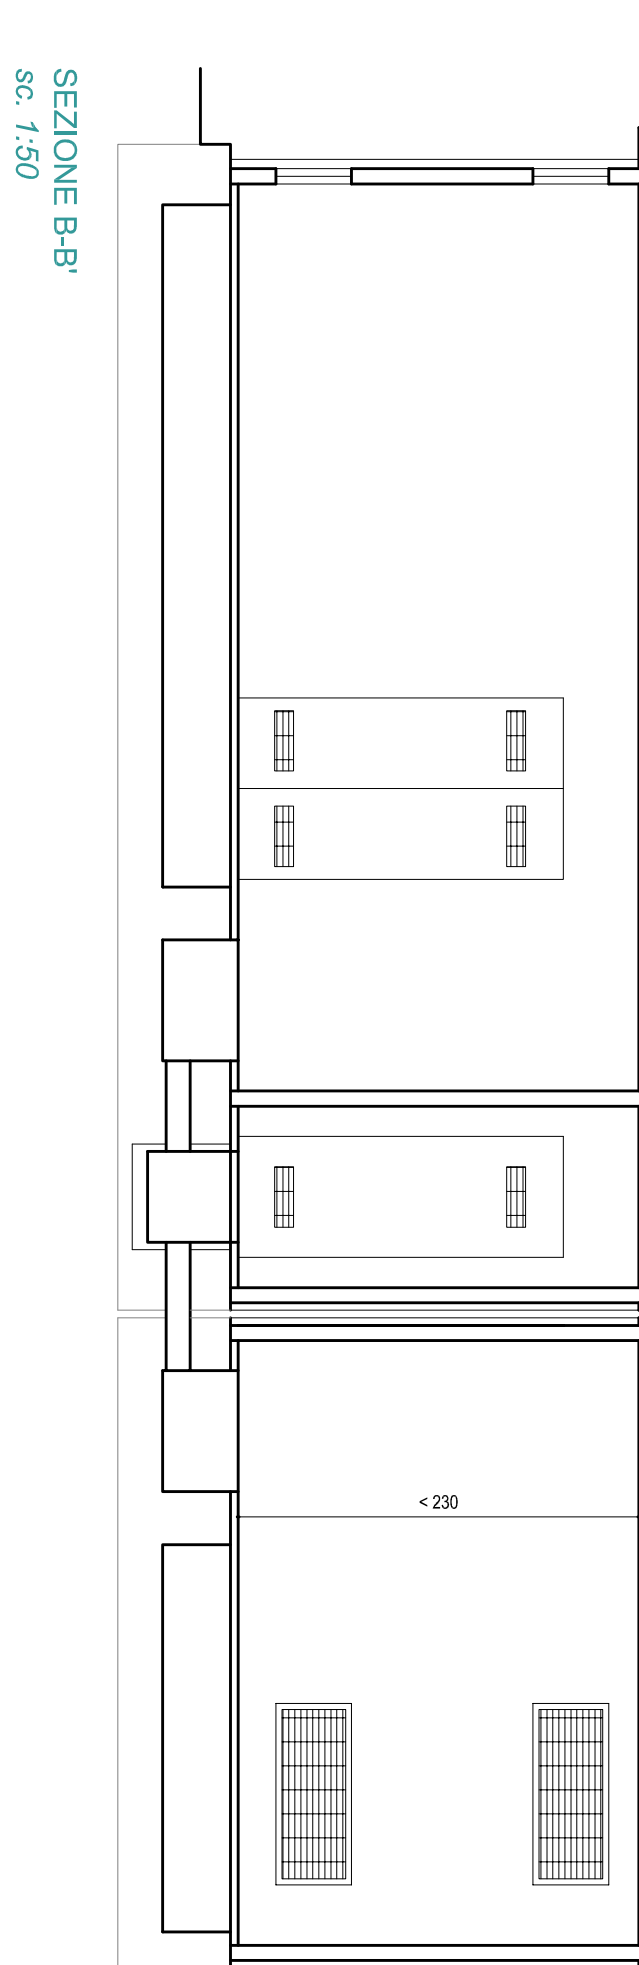

PROSPETTO SUD-EST  
sc. 1:50

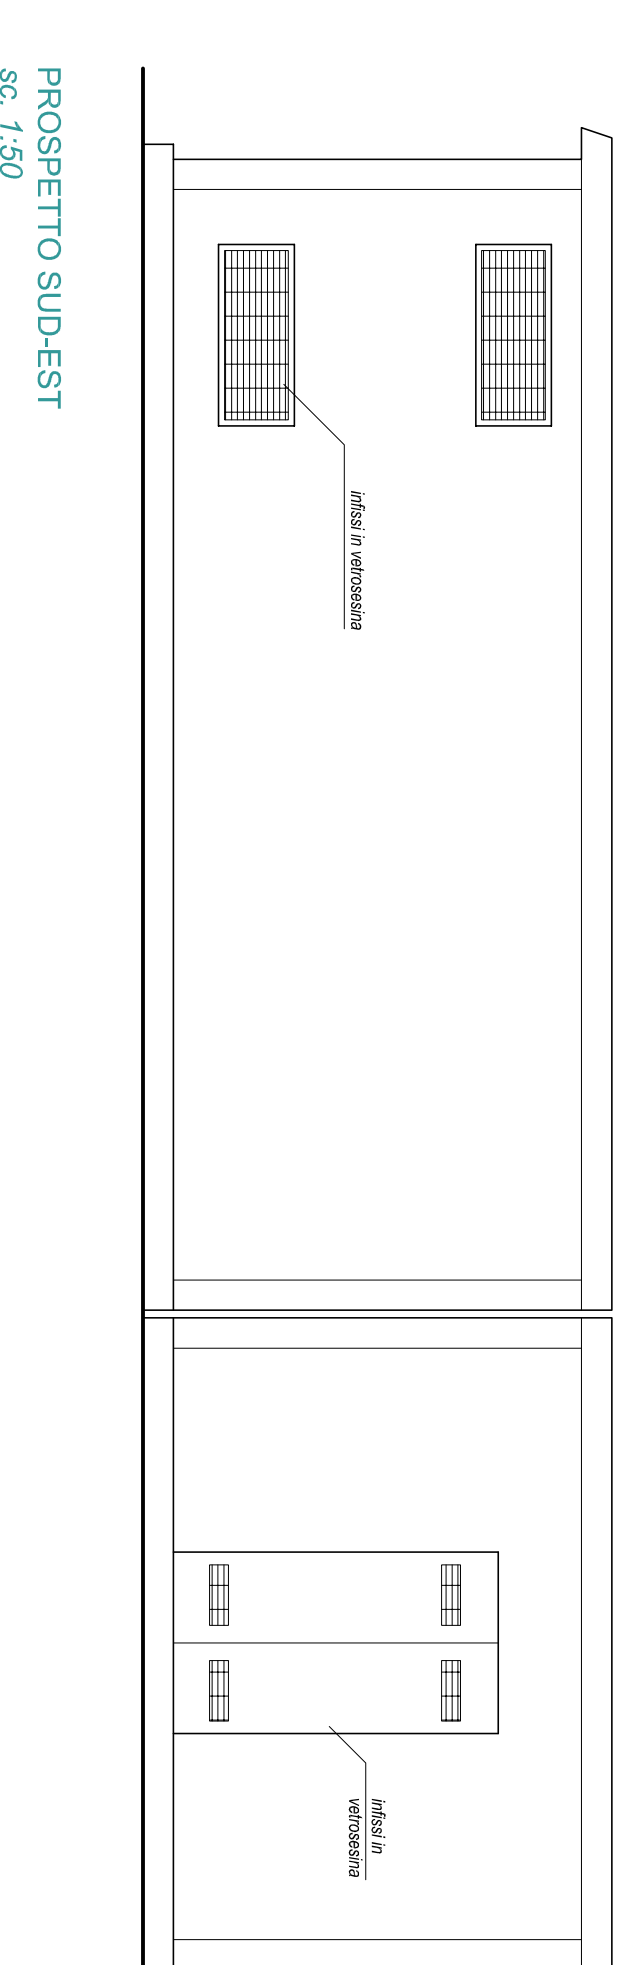

Accessibilità ai nuovi piani  
Accesso riservato (ANC)