REGIONE EMILIA-ROMAGNA

PROVINCIA DI RAVENNA

COMUNE DI FAENZA

Data

SETTEMBRE 2020

PIANO PARTICOLAREGGIATO relativo alla scheda di PRG n. 167

AREA CASINO PLACCI - SUB COMPARTO A

Scala

1: 500

Ubicazione: Via Pana

Pratiche edilizie precedenti:

Dati catastali: Foglio 61

mappali 56, 57, 58, 59, 106, 115, 138

Elaborato

tavola numero

SEZIONI AMBIENTALI STATO DI FATTO

04

Progettisti:

PROGETTAZIONE ARCHITETTONICA

Arch. Alessandro Bucci
Cooprogetto
architettura ingegneria servizi
via Severoli n.18_ 48018 Faenza (RA)
Tel +39 0546 29237 Fax +39 0546 29261
segreteria@cooprogetto.it

Arch. Paola Pagani
Studio tecnico geom. Cavina-Montevecchi
corso Matteotti n.27_ 48018 Faenza (RA)
Tel +39 0546 28197 Fax +39 0546 680247
info@studiocavina.191.it

PROGETTAZIONE RETE IDRICA/GAS E ILL. PUBBLICA

Per. Ind. Cristian Fabbi
Per. Ind. Giuliano Rambelli
Studio Associato Energia
viale Marconi n.30/3_ 48018 Faenza (RA)
Tel +39 0546 668163 Fax +39 0546 686301
energia@energia.no.it

PROGETTAZIONE RETI FOGNARIE E LAMINAZIONE

Ing. Paolo Ruggeri

PROGETTAZIONE ACUSTICA E AMBIENTALE

Ing. Franco Conti

PROGETTAZIONE GEOLOGICA

Dott. Geol. Marabini Stefano

Proprietà e committente

Gea srl
via del Rio n.400
47522 Cesena (FC)

Firma dei tecnici ognuno per le proprie competenze

planimetria stato di fatto

scala 1:2.000

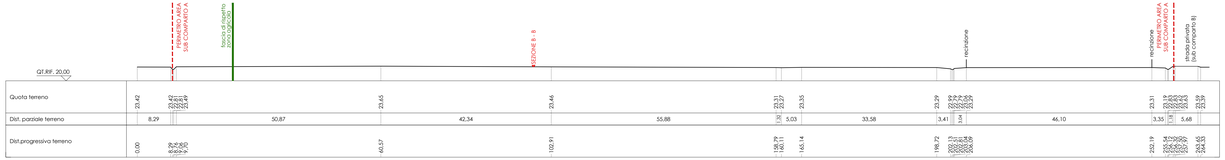

SEZIONE A-A_STATO DI FATTO

scala 1:500

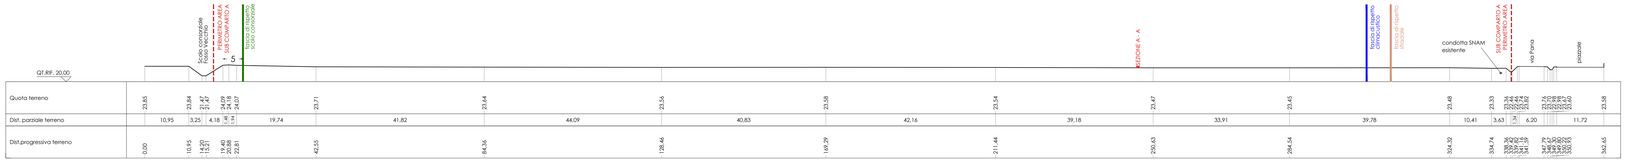
PERIMETRO AREA SUB COMPARTO A
condotta SNAM esistente
SUB COMPARTO A PERIMETRO AREA
via Pana
QT.RIF. 20.00
Quota terreno
23.85
23.84
21.47
21.47
24.09
24.09
24.07
23.71
23.64
23.56
23.58
23.54
23.47
23.45
23.48
23.33
23.42
23.42
23.42