



**PLANIMETRIA PROGETTO
 RETE ENEL**
 scala 1:1000

- LEGENDA PROGETTO**
- - - Superficie territoriale SUB COMPARTO A
 - - - Superficie fondiaria lotto 1
 - - - Fascia di rispetto dalla zona agricola e consorziale (15mt)
 - - - Fascia di rispetto stradale (30mt)
 - - - Fascia di rispetto climacustico (36mt)

- LEGENDA RETE ENEL**
- CABINA MT/BT
 - CAVIDOTTO PER CAVO MT Ø=160
 - 1 tubo per ogni linea
 - POZZETTO PER CAVO BT Ø=160
 - POZZETTO 70x70 cm interno
 - POZZETTO 90x90 cm interno
 - ARMADIETTO STRADALE
 - POZZETTO 60x70 cm interno
 - 1° TUBI Ø 160 mm
 - 2° TUBI Ø 160 mm
 - 3° TUBI Ø 160 mm
 - POZZETTO 60x70 cm interno
 - 2° TUBI Ø 160 mm
 - 3° TUBI Ø 160 mm
- LINEA INTERR. MT ESISTENTE
 LINEA INTERR. MT ESISTENTE
 LINEA INTERR. BT ESISTENTE
 LINEA INTERR. BT ESISTENTE

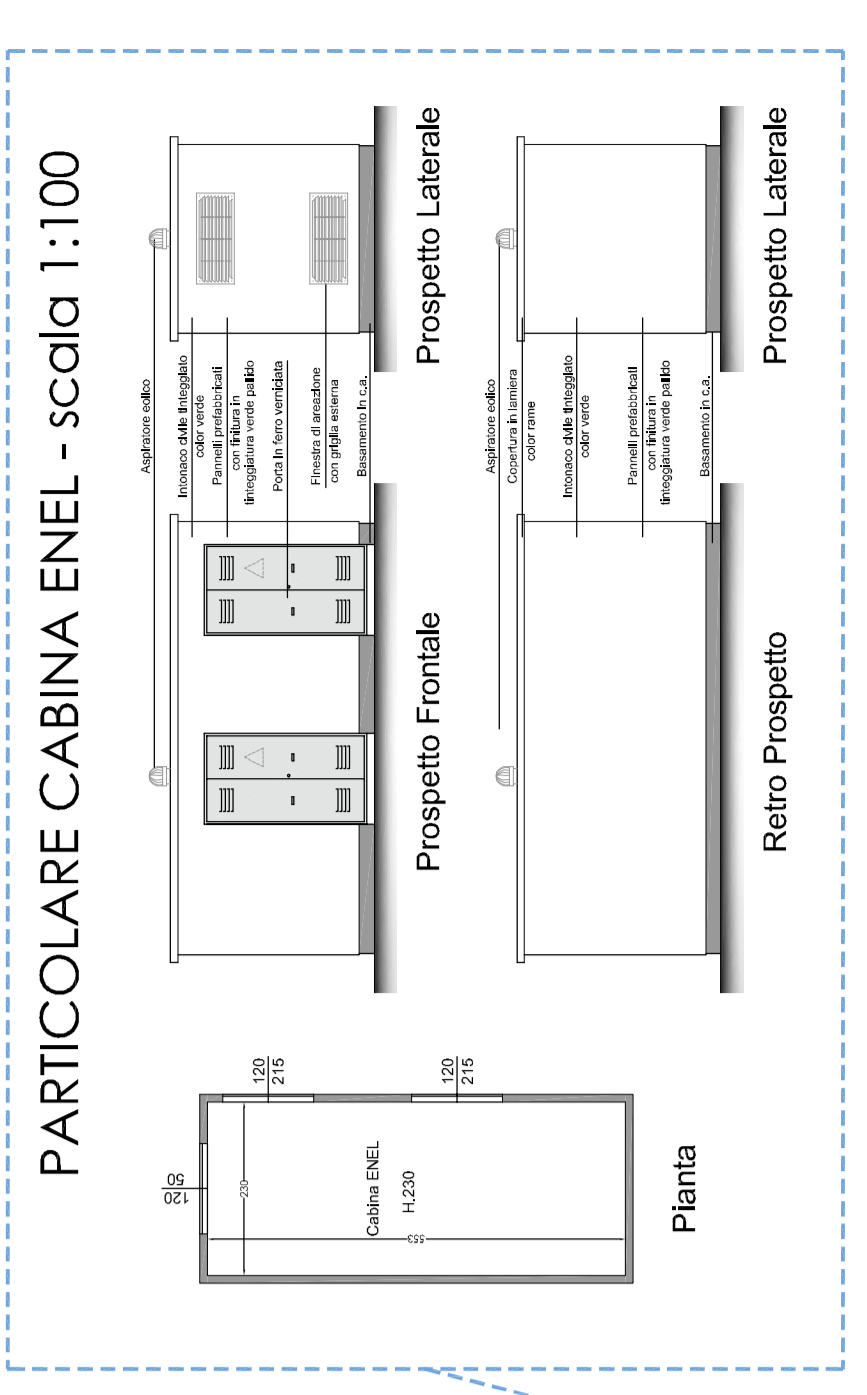

nucleo rurale da sfraciare
 a verde privato
 Sup. fondiaria = 3.412 mq

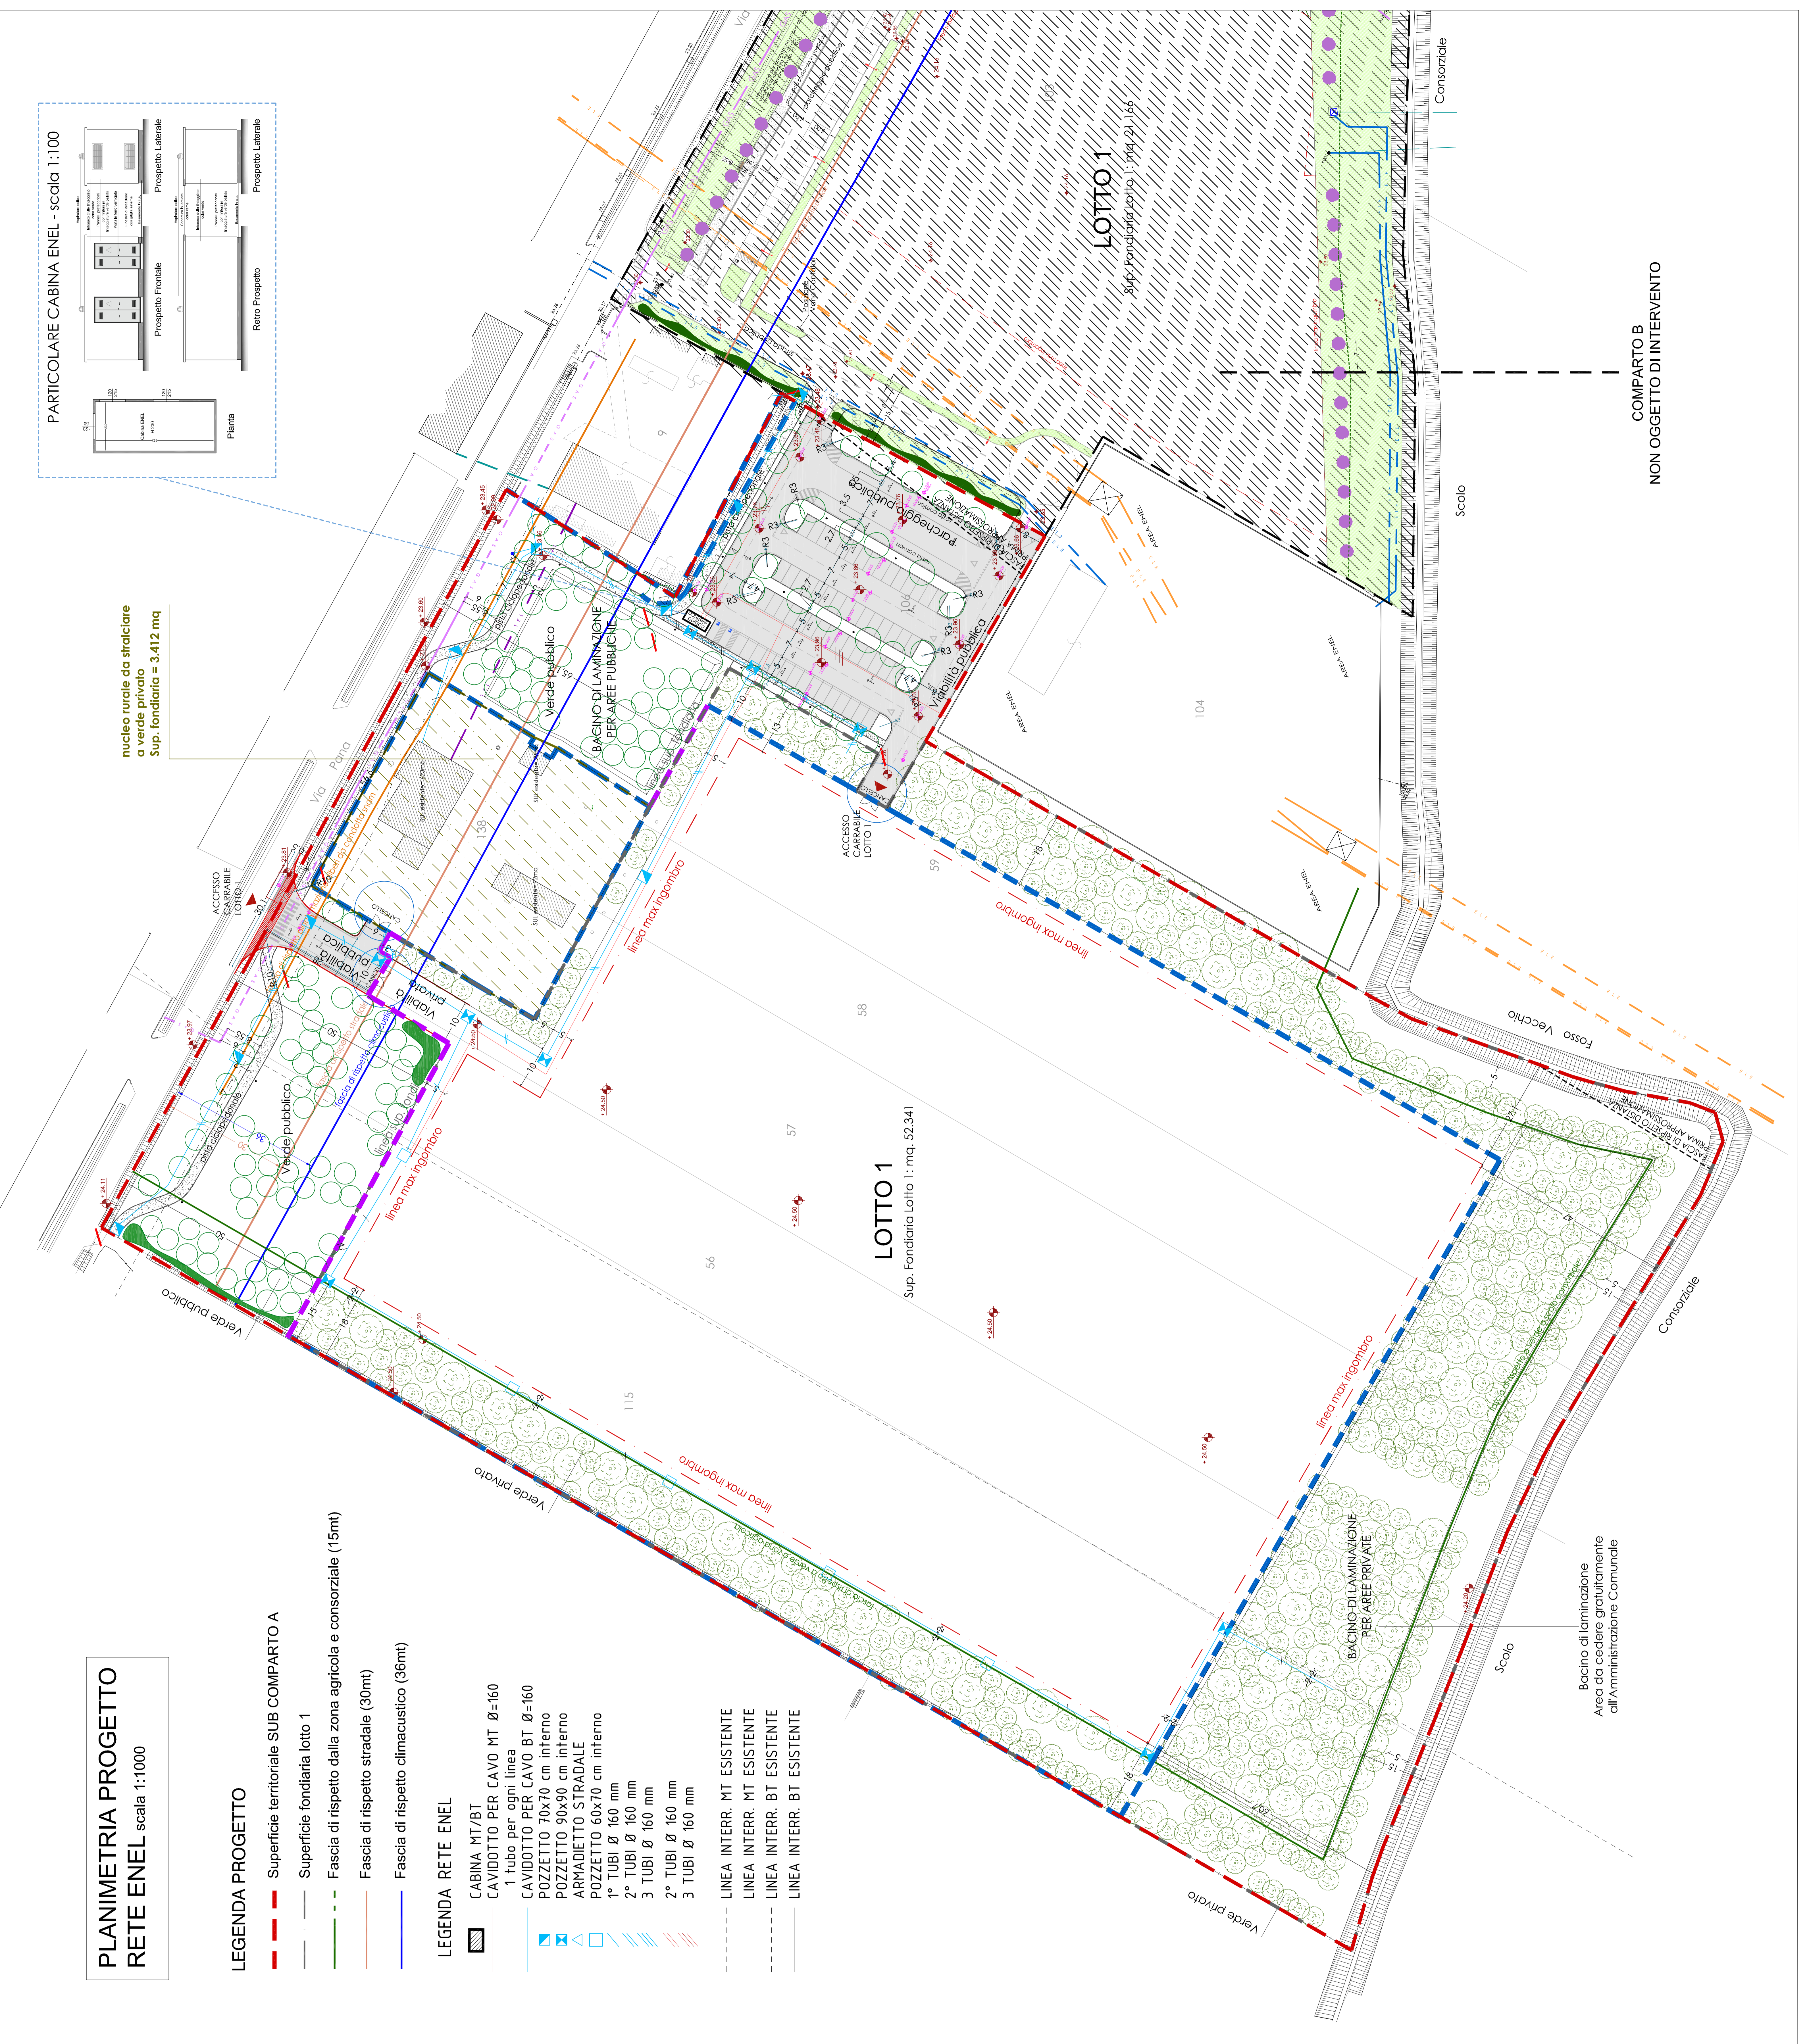

COMPARTO B
 NON OGGETTO DI INTERVENTO