A.7

UNIONE DELLA ROMAGNA FAENTINA
Comune di Faenza

Studio Tecnico geom.CAVINA–MONTEVECCHI

arch.PAGANI

corso Matteotti 27
Faenza

fax 0546–680247
tel.0546–28197

Piano Particolareggiato
relativo alla scheda di PRG n.167
"Area Casino - Placci" - SUB COMPARTO B

UBICAZIONE: Via Pana

COMMITTENTE GIMO SRL in liquidazione	Individuazione Aree Pubbliche e Private Individuazione Standard Urbanistici
Fg.61 Mapp. 35–36–103–105	Con la consulenza specialistica di: TOPOGRAFIA -Studio Topografico Faenza VALUTAZIONE AMBIENTALE ED ACUSTICA -Ing. Conti Franca GEOLOGIA -Dott. Geol. Marabini Stefano RETI FOGNARIE-IDRICHE ILLUMINAZIONE PUBBLICA -Studio Energia
Rapp. 1:1000	
PROGETTISTA	

Individuazione Aree Pubbliche e Private
scala 1:1000

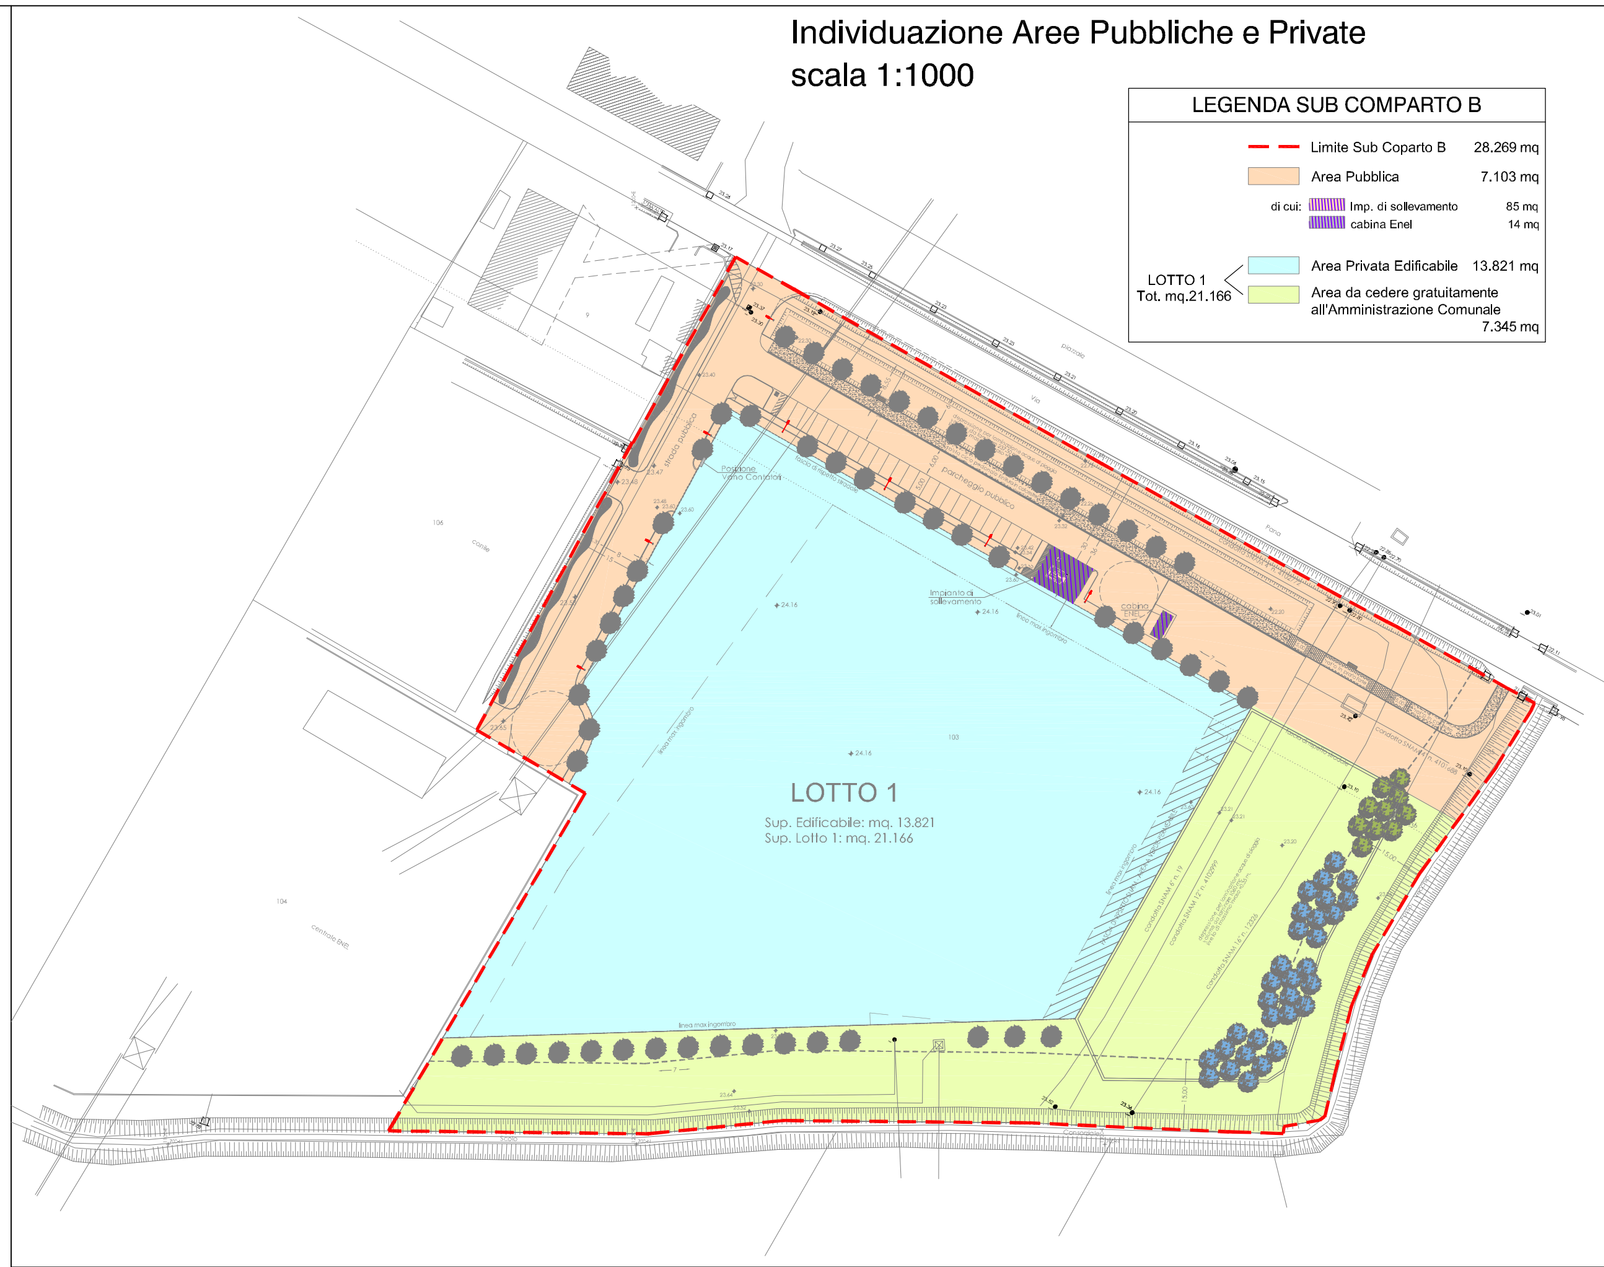
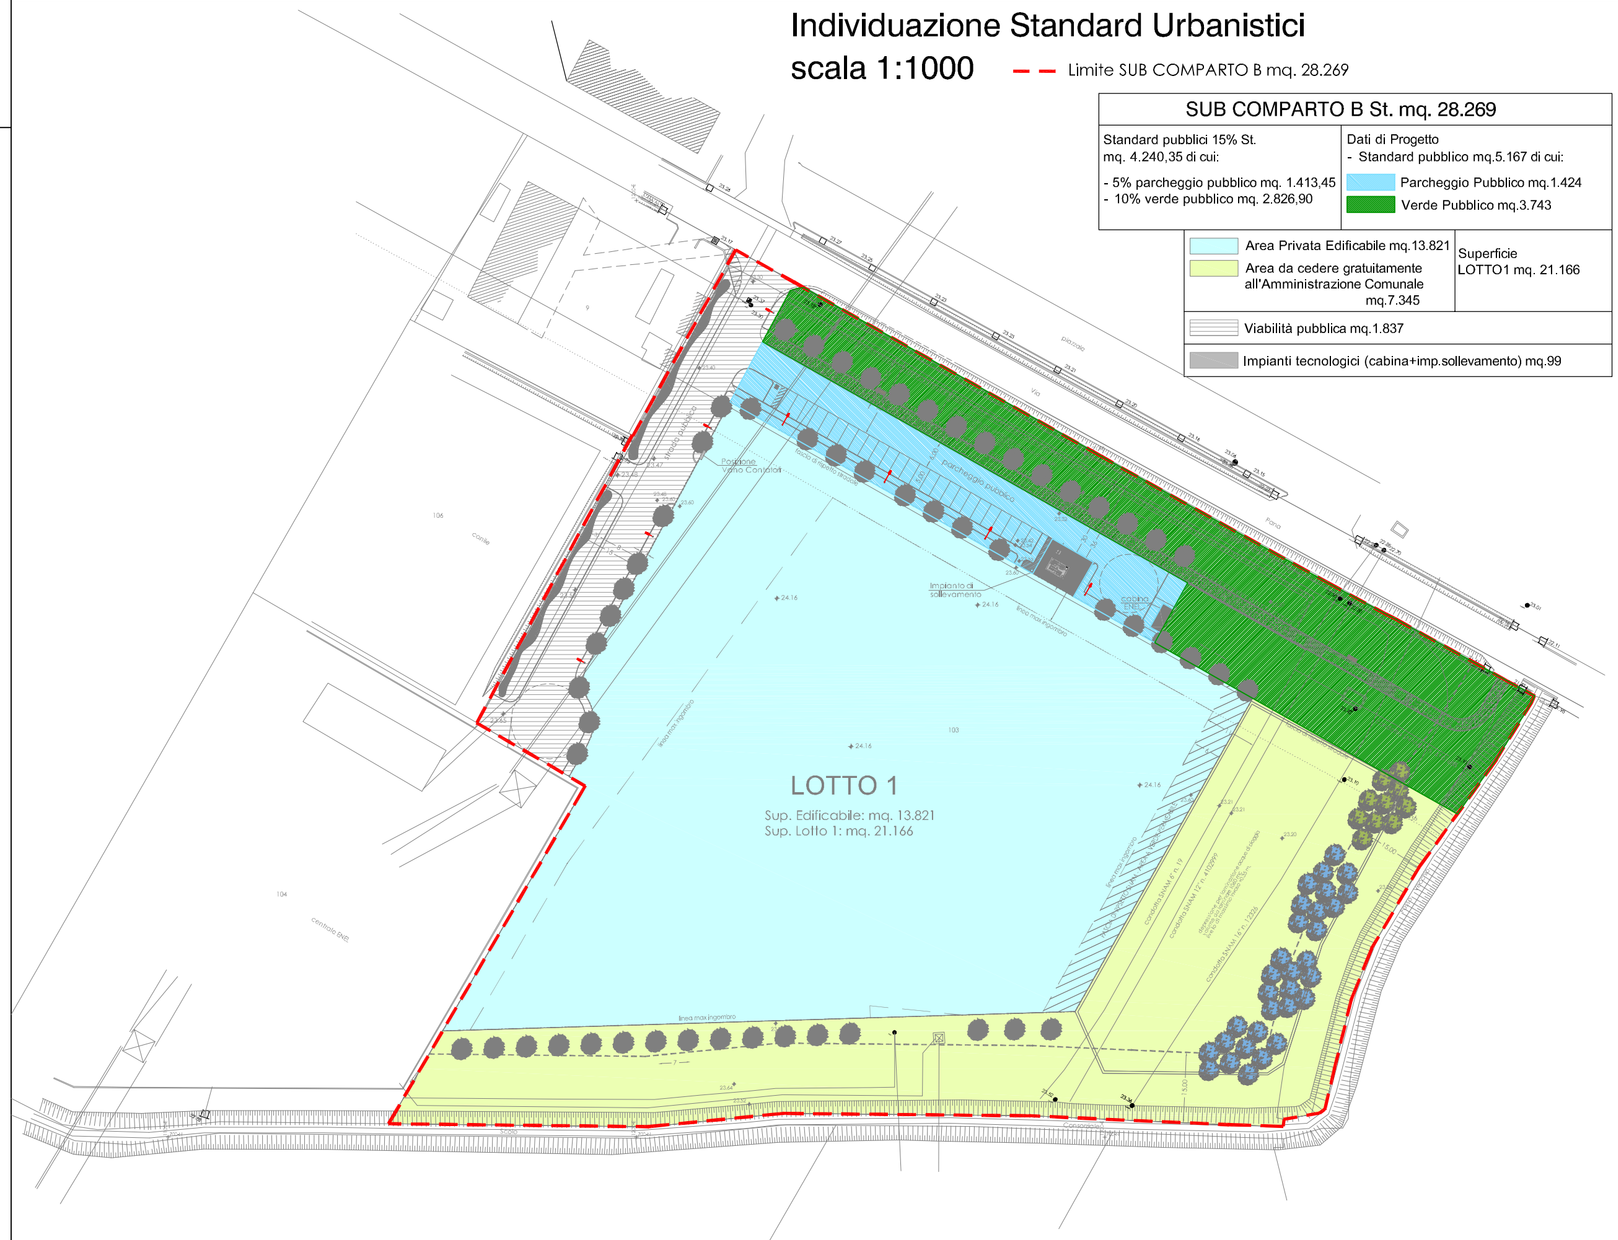
Individuazione Standard Urbanistici
scala 1:1000 — Limite SUB COMPARTO B mq. 28.269