

001	2023.11.15	elaborati definitivi PUA		mg	
nr.	data	oggetto revisione	disegnato	verificato	
02	F01	0581+e02-00 stato di fatto.dwg	0581		

PLANIMETRIA
scala 1:1000



PROPRIETA' **TAMPIERI FINANCIAL GROUP S.P.A.**
Via Granarolo n.177/3 - Faenza (RA)
C.F. e P.IVA 00068670397


PROGETTO **PIANO URBANISTICO ATTUATIVO DI INIZIATIVA PRIVATA SCHEDA 9 "AREA TAMPIERI 2" DEL PRG**

UBICAZIONE **Via San Cristoforo di Mezzeno - FAENZA (RA)**

ELABORATO **STATO ATTUALE**
Planimetria generale, profili altimetrici e dettaglio ponte su Via S.Cristoforo di Mezzeno

Curioni studio tecnico associato
geom. nerio moroni
ing. crista sabbatani
arch. massimiliano gieri
progetto & D.L.

via cantinelli 30 - 48018 Faenza (RA) 0546.668528 studio@moroniprogettoedl.it

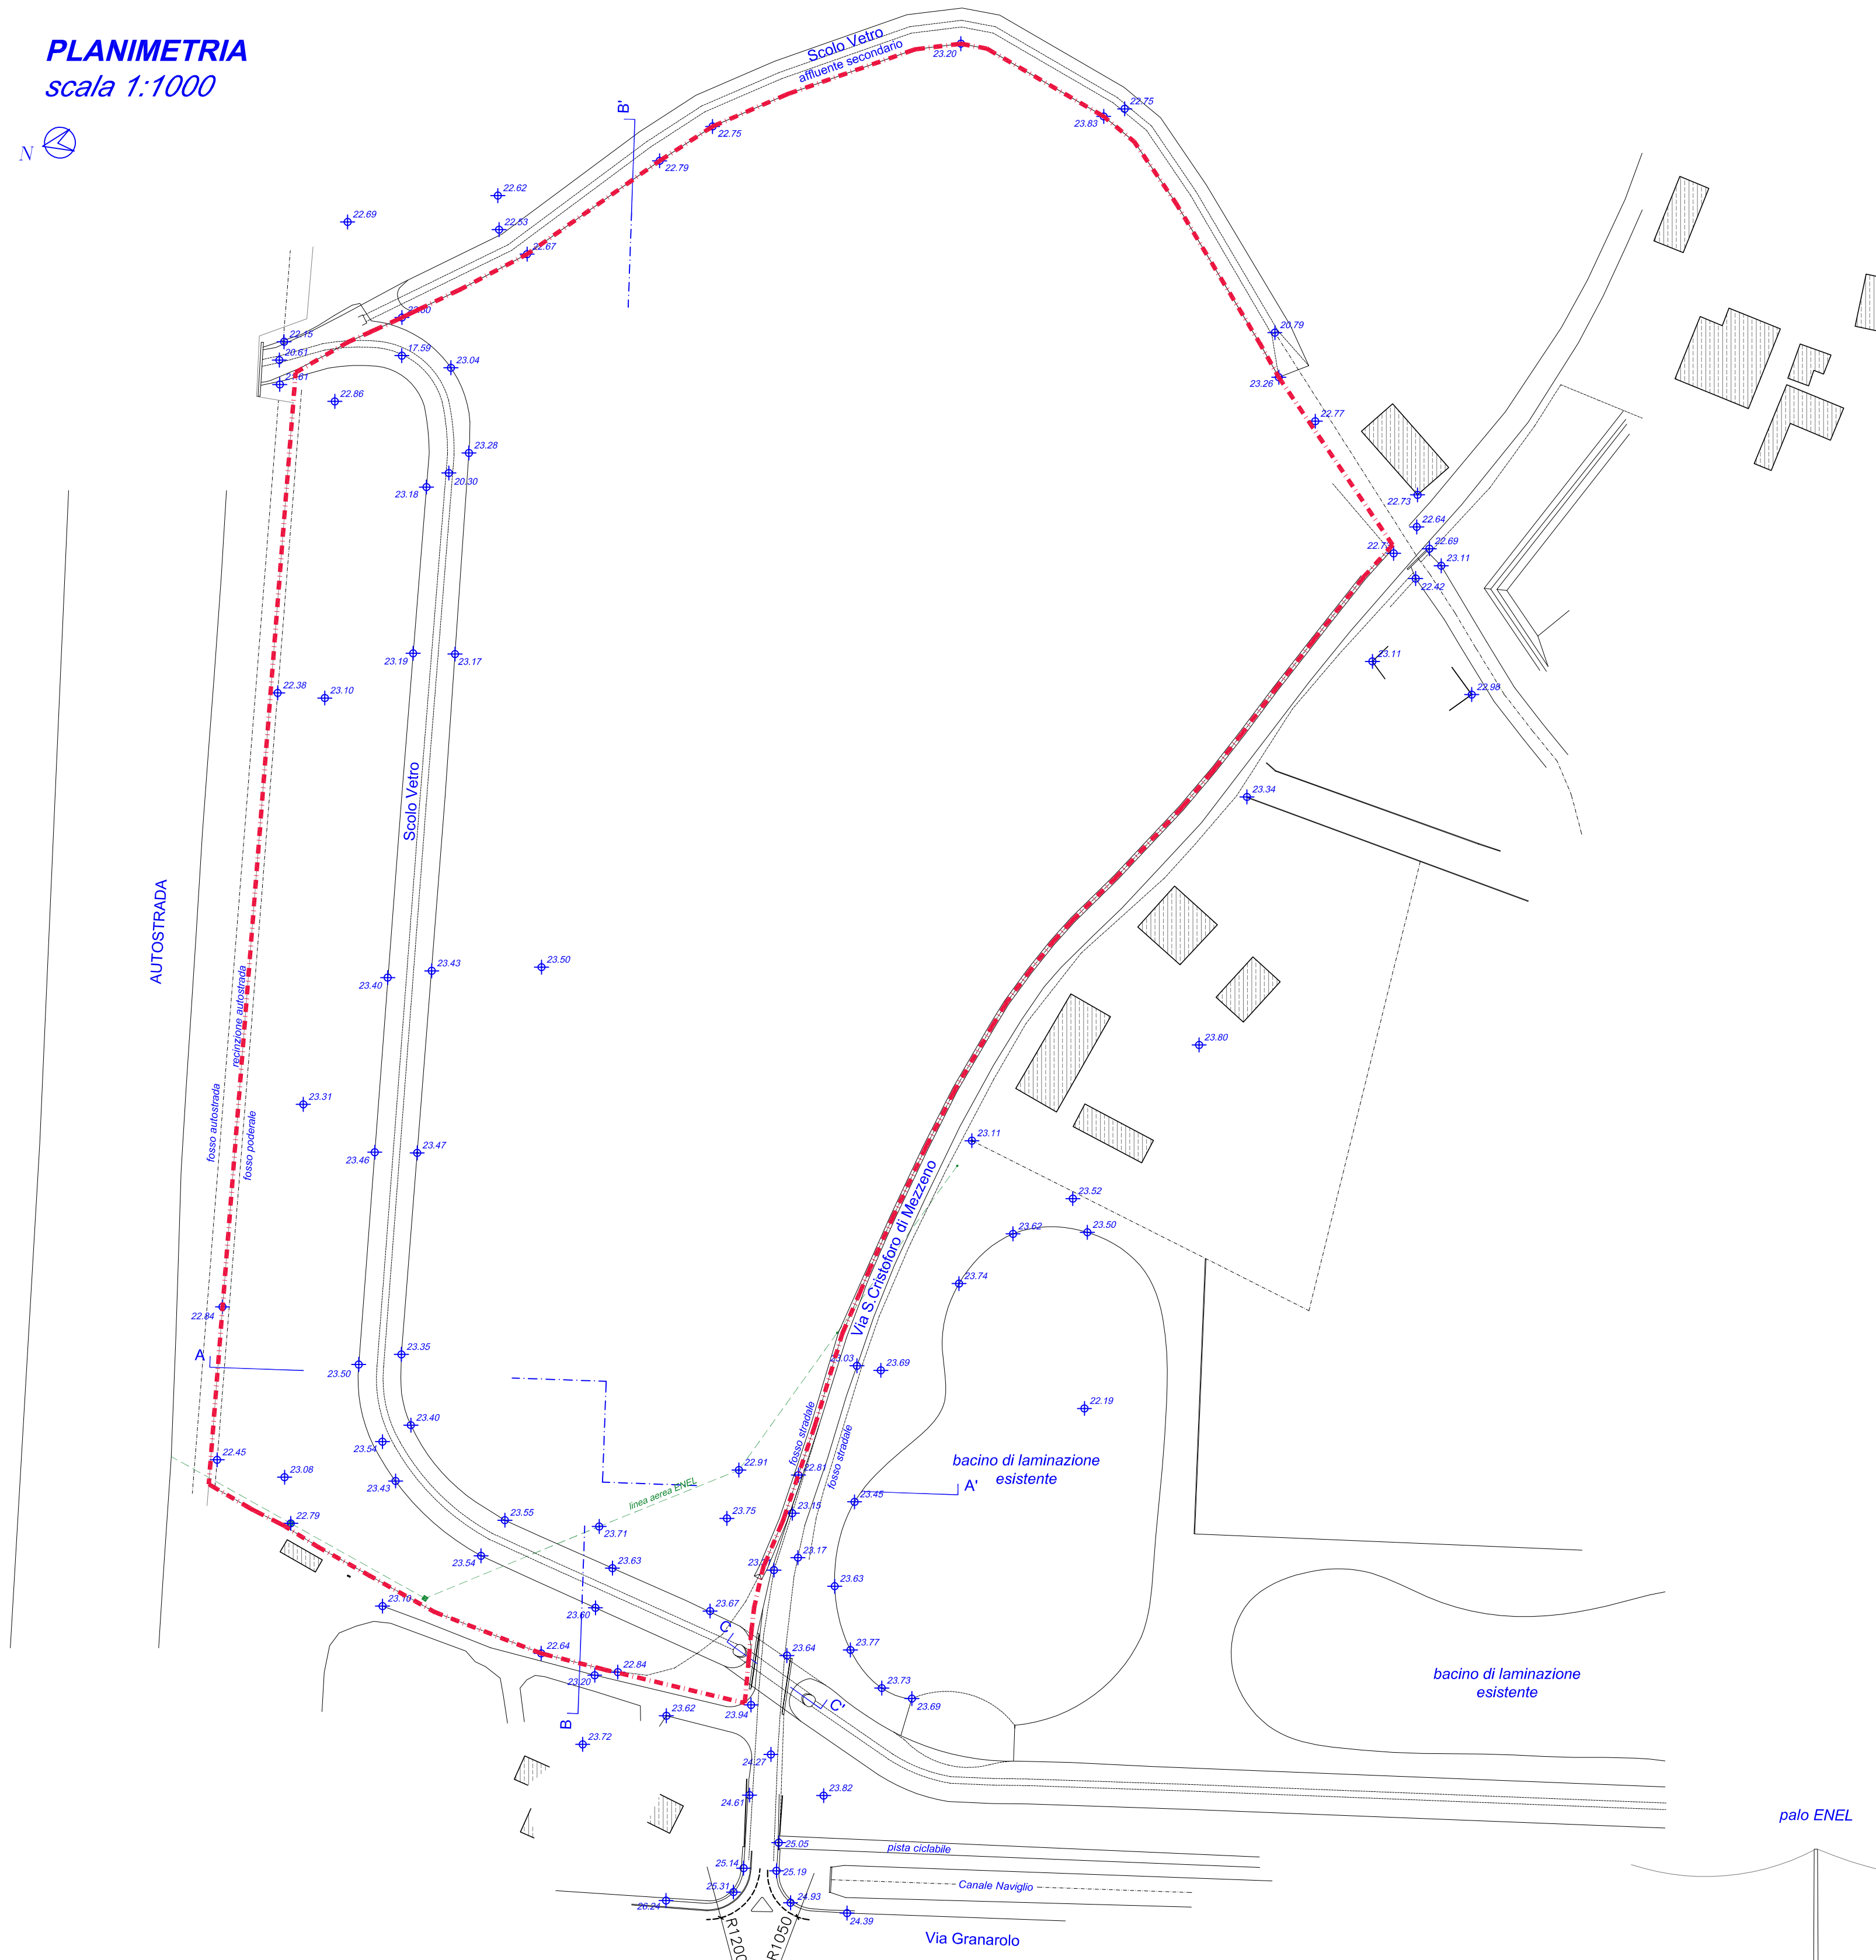


ESTRATTO DI MAPPA
scala 1:2000



SEZIONE A-A'
scala 1:200



SEZIONE B-B'
scala 1:200

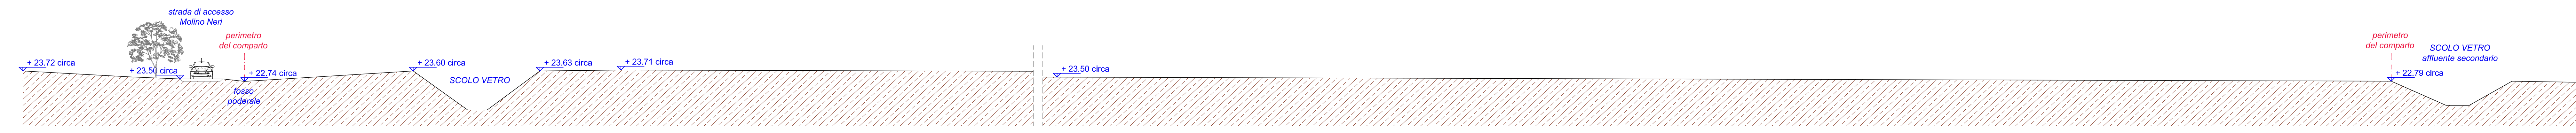

SEZIONE C-C'
scala 1:100

