

00/1_2024_03_19	elaborati definitivi PUA	mg	verificato
nr. data	oggetto preliminare	disegnata	data
25	F01	0381+25-00 snam dm9	0381
			1:1000

PROPRIETA' **TAMPIERI FINANCIAL GROUP S.P.A.**  
 Via Granarolo n. 177/3 - Faenza (RA)  
 C.F. e P.IVA 00068670397

PROGETTO **PIANO URBANISTICO ATTUATIVO DI INIZIATIVA PRIVATA SCHEDA 9 "AREA TAMPIERI 2° DEL PRG**


UBICAZIONE **Via San Cristoforo di Mezzano - FAENZA (RA)**

ELABORATO **PROGETTO Rete SNAM**

**studio tecnico associato**  
 geom. nerio moroni  
 ing. cristina sabbatani  
 arch. massimiliano gieri  
**progetto & D.L.** 0546 669528  
 via cantinelli 30 - 48018 Faenza (RA)  
 studio@moroni.progettoedi.it


## SCHEMA DI URBANIZZAZIONE

scala 1:2000

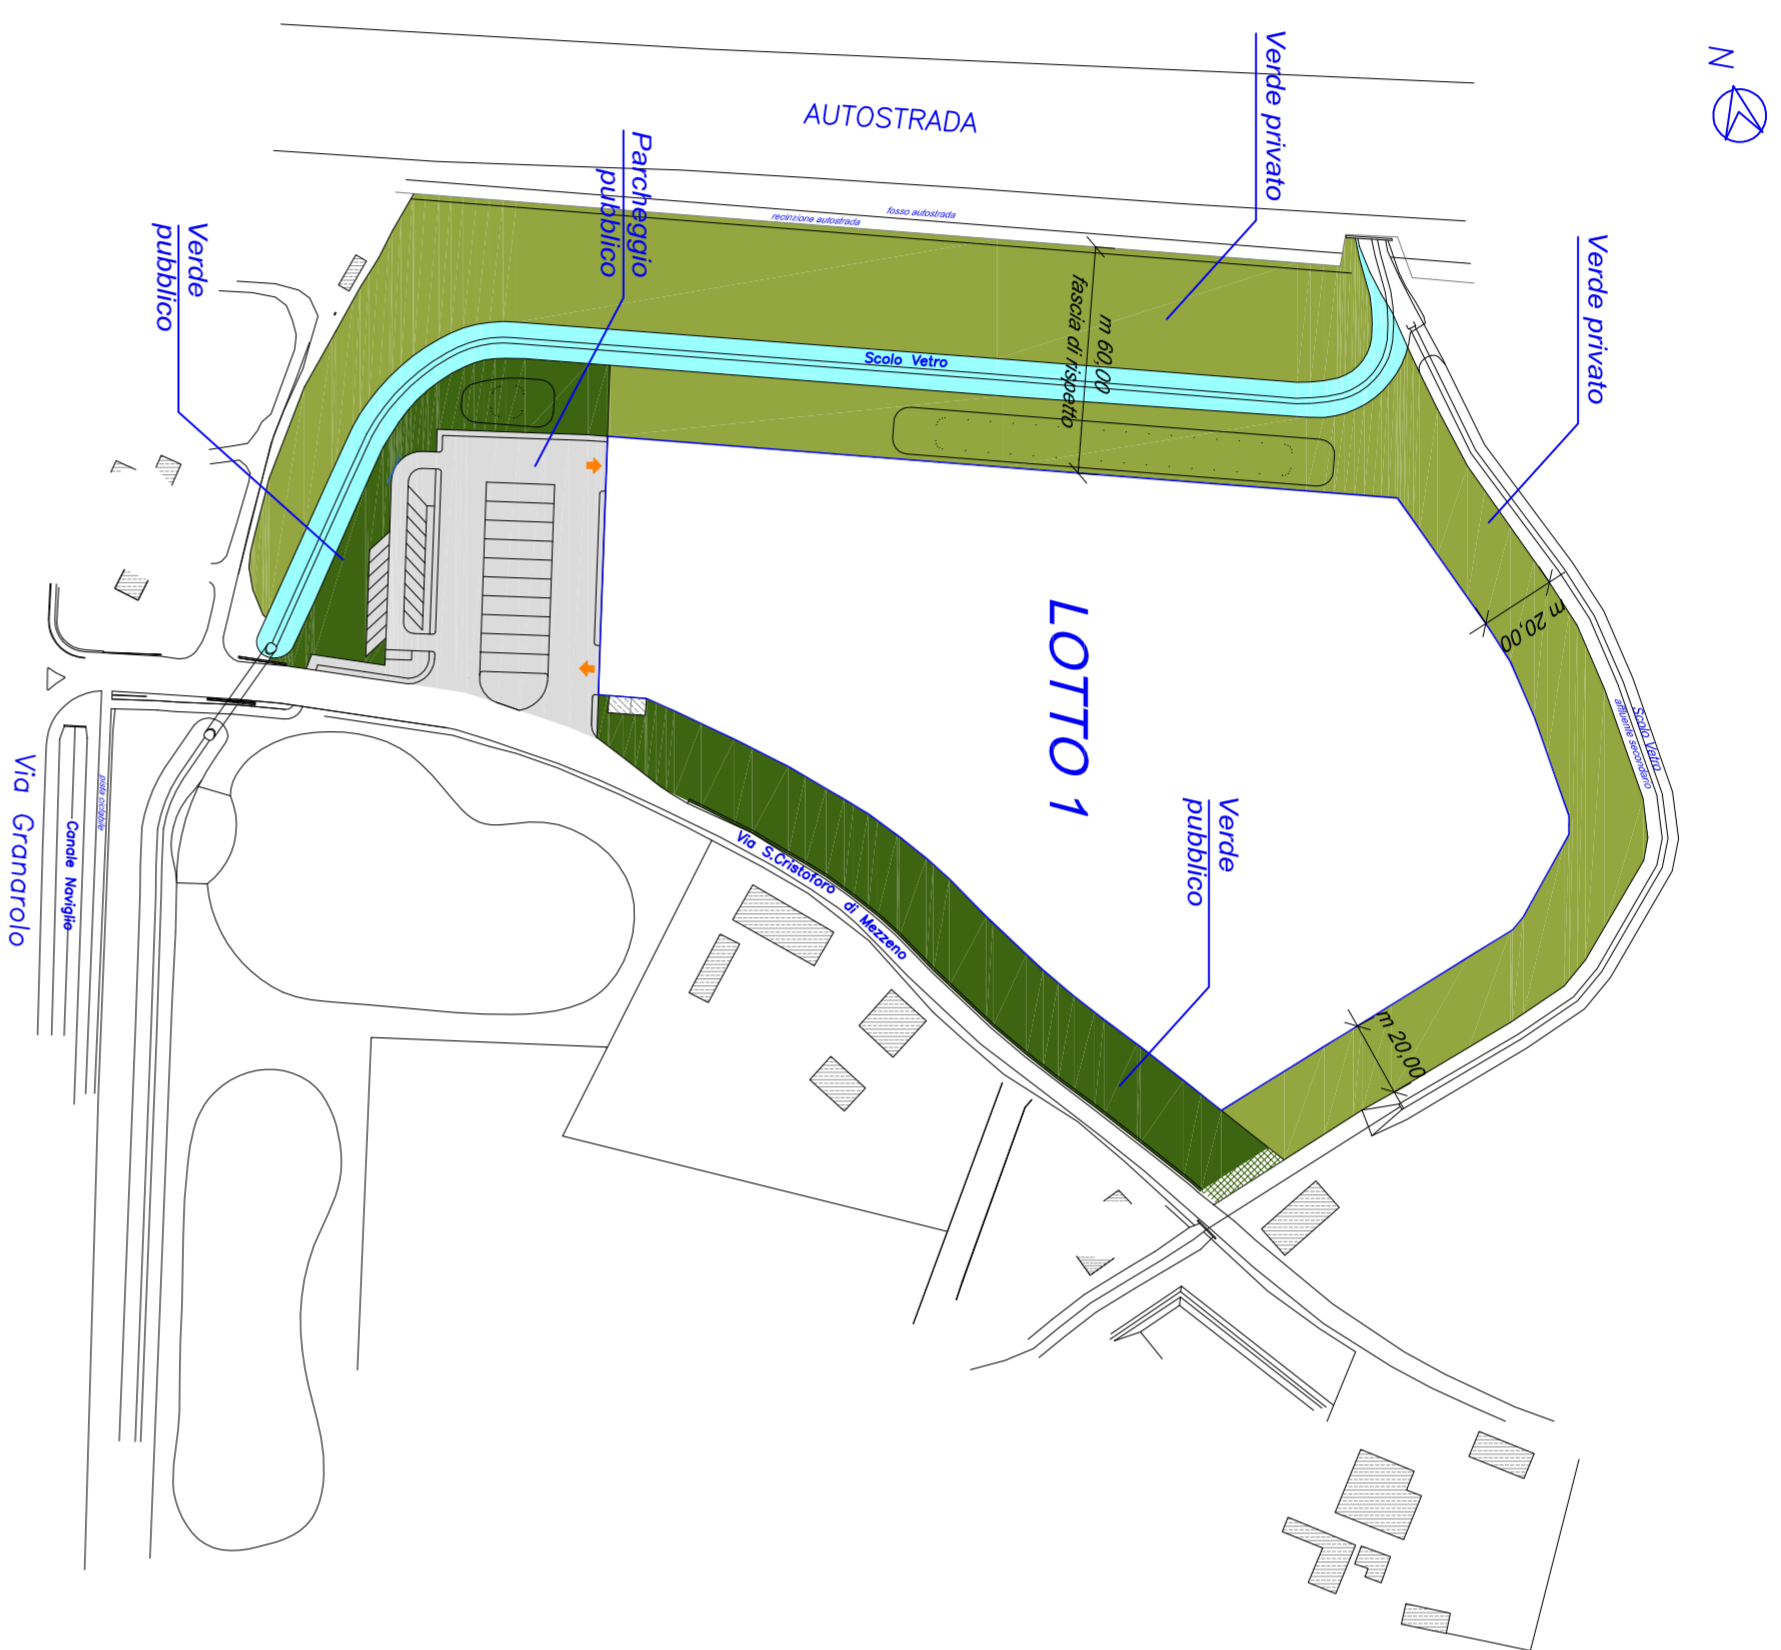

## PLANIMETRIA GENERALE

scala 1:1000

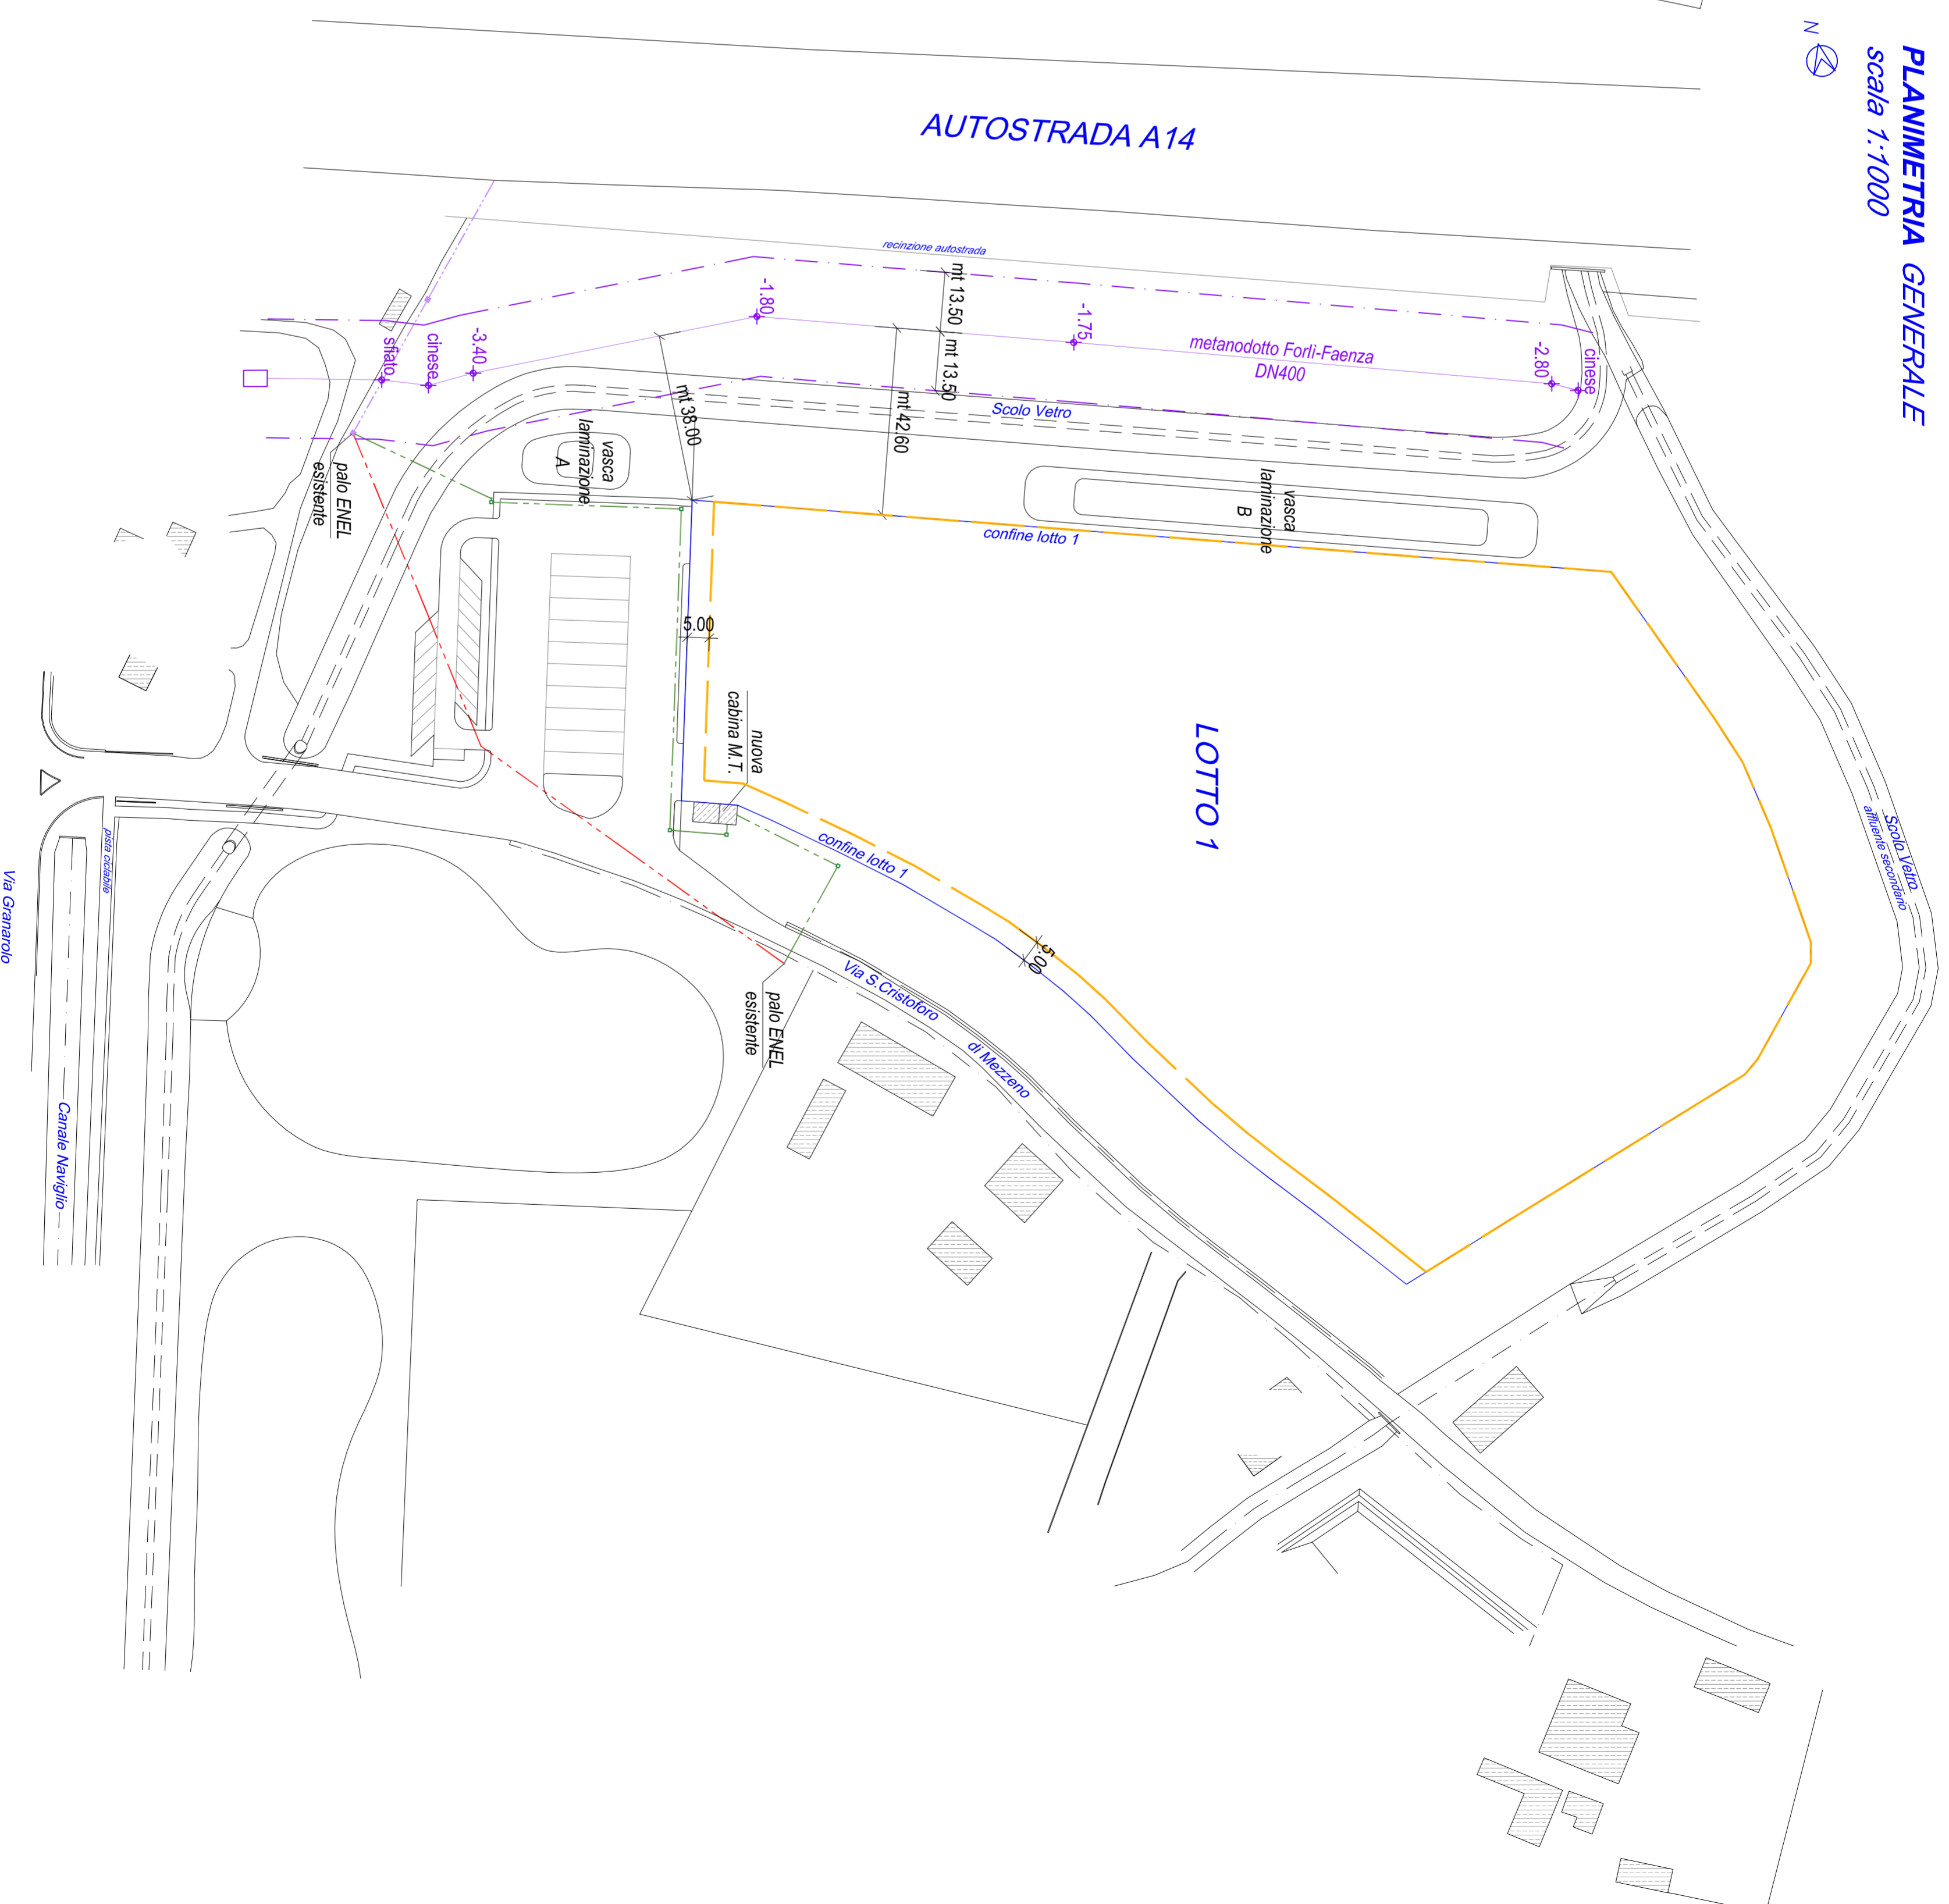

- perimetro di massimo ingombro dell'edificio
- condotta gas metano (64 bar) SNAM Rete Gas Italia (rilievo come da verbale di picchietamento SNAM del 13.04.2023)
- fascia di servizi SNAM
- linea aerea esistente BT Enel distribuzioni
- rete aerea BT Enel da dismettere
- - - nuova rete interrata BT da istituire a favore di Enel distribuzioni