

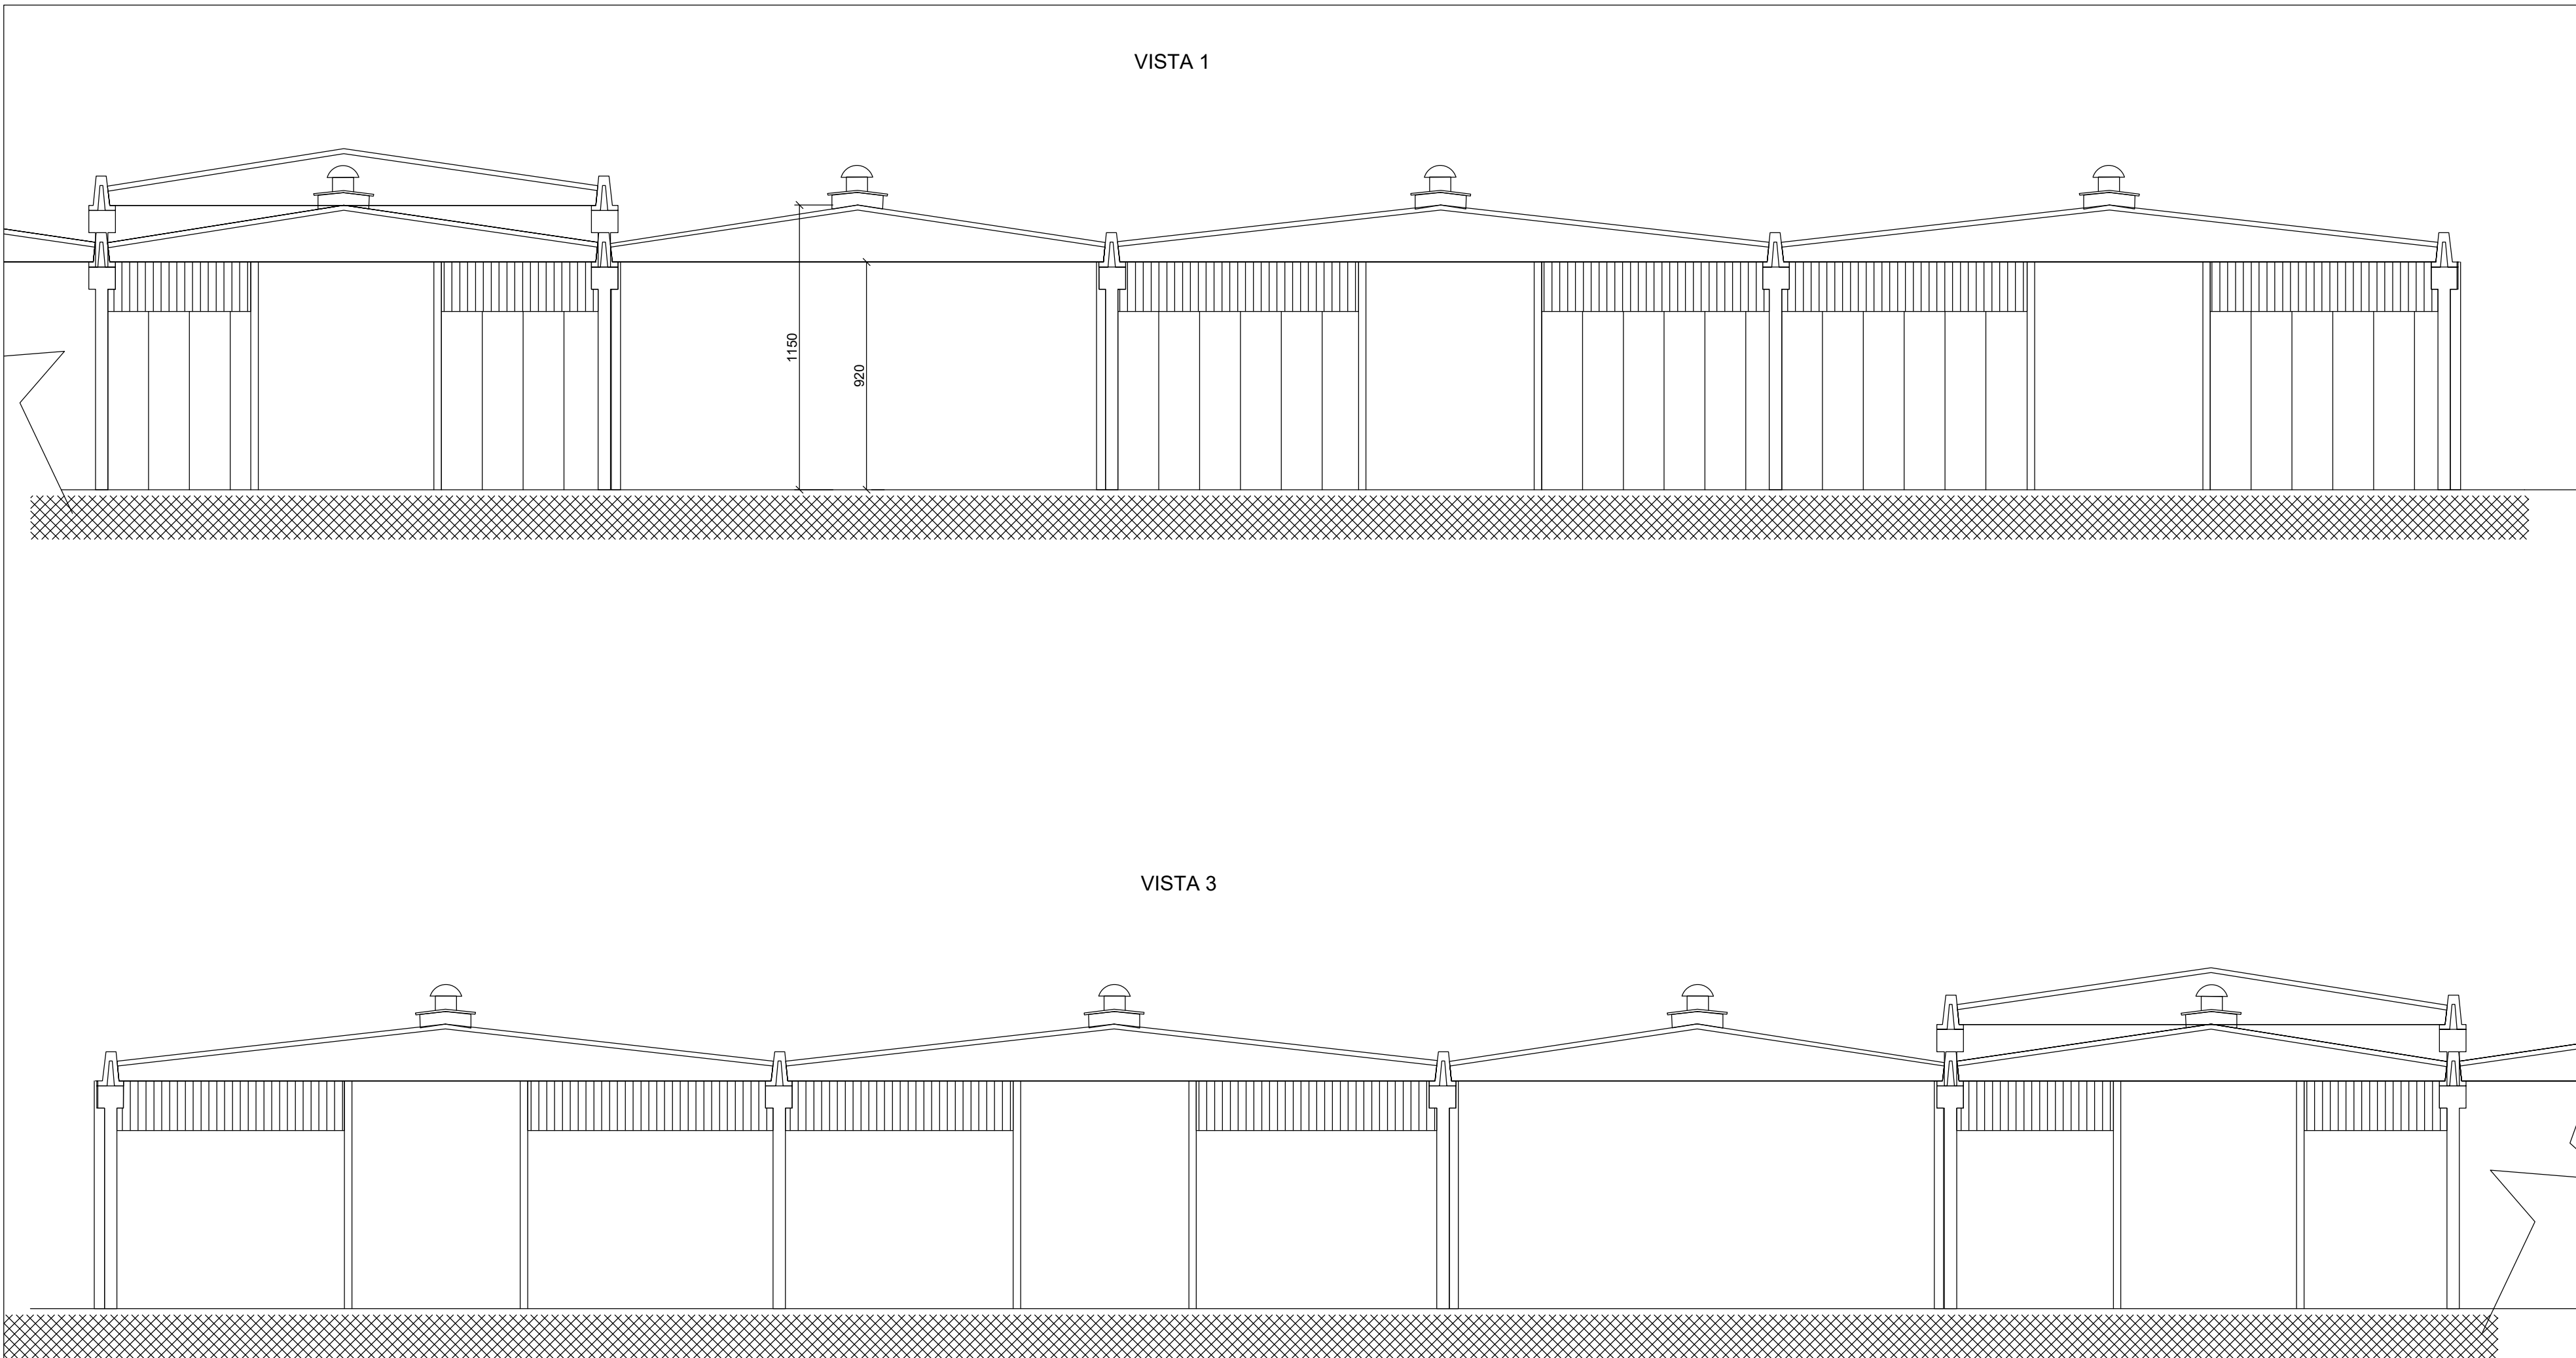


PROSPETTI 1:200

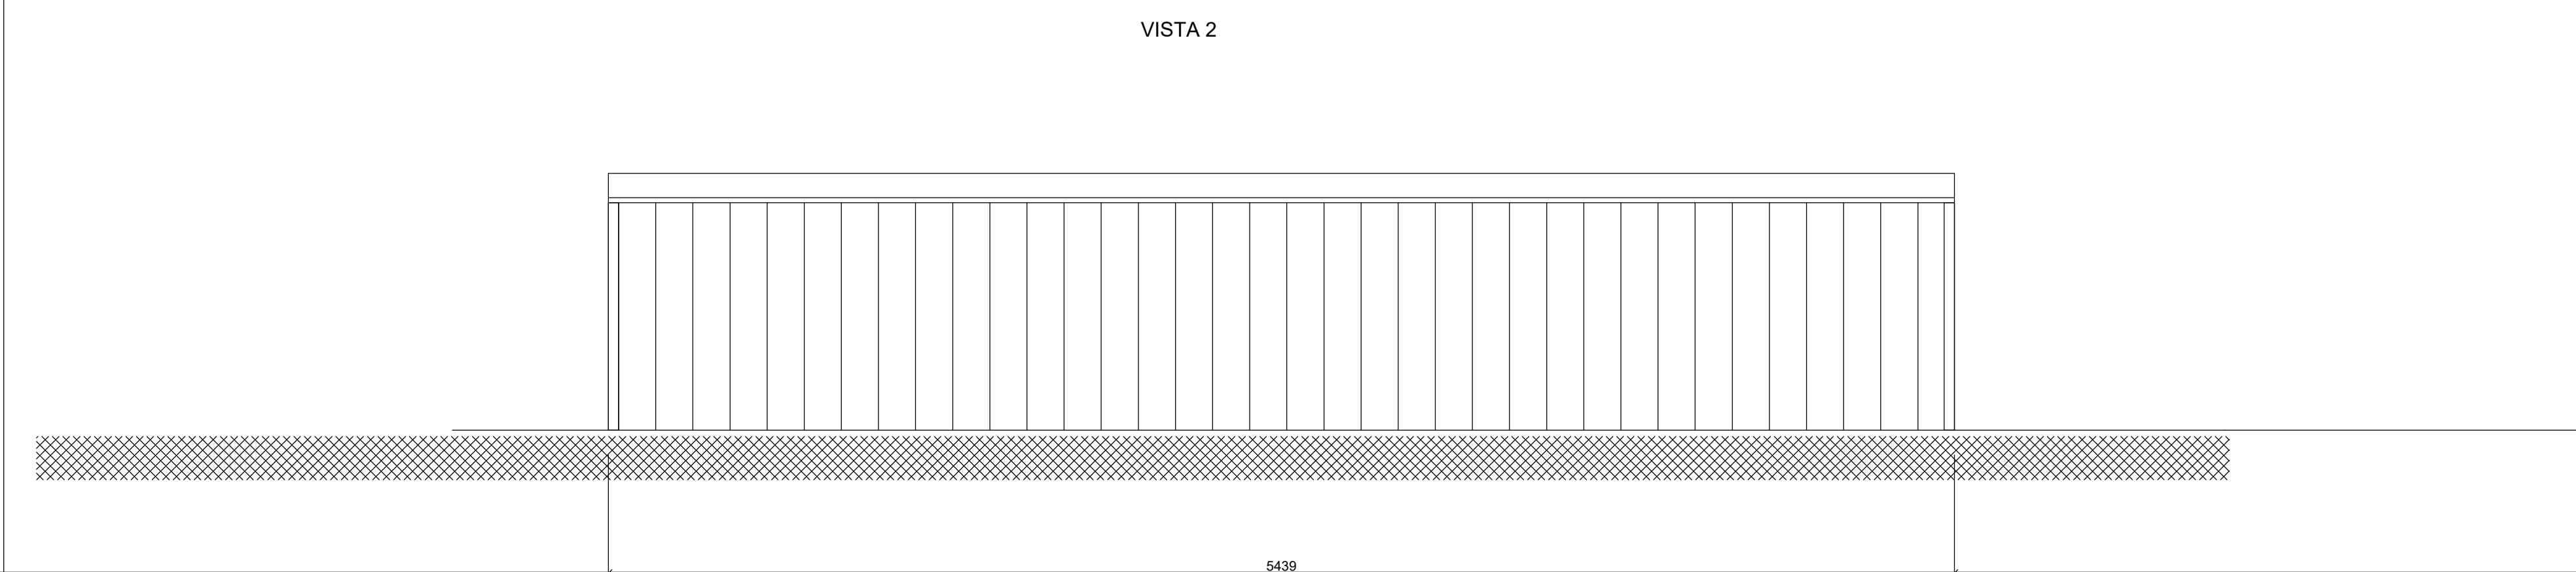


PLANIMETRIA DI PROGETTO 1:500

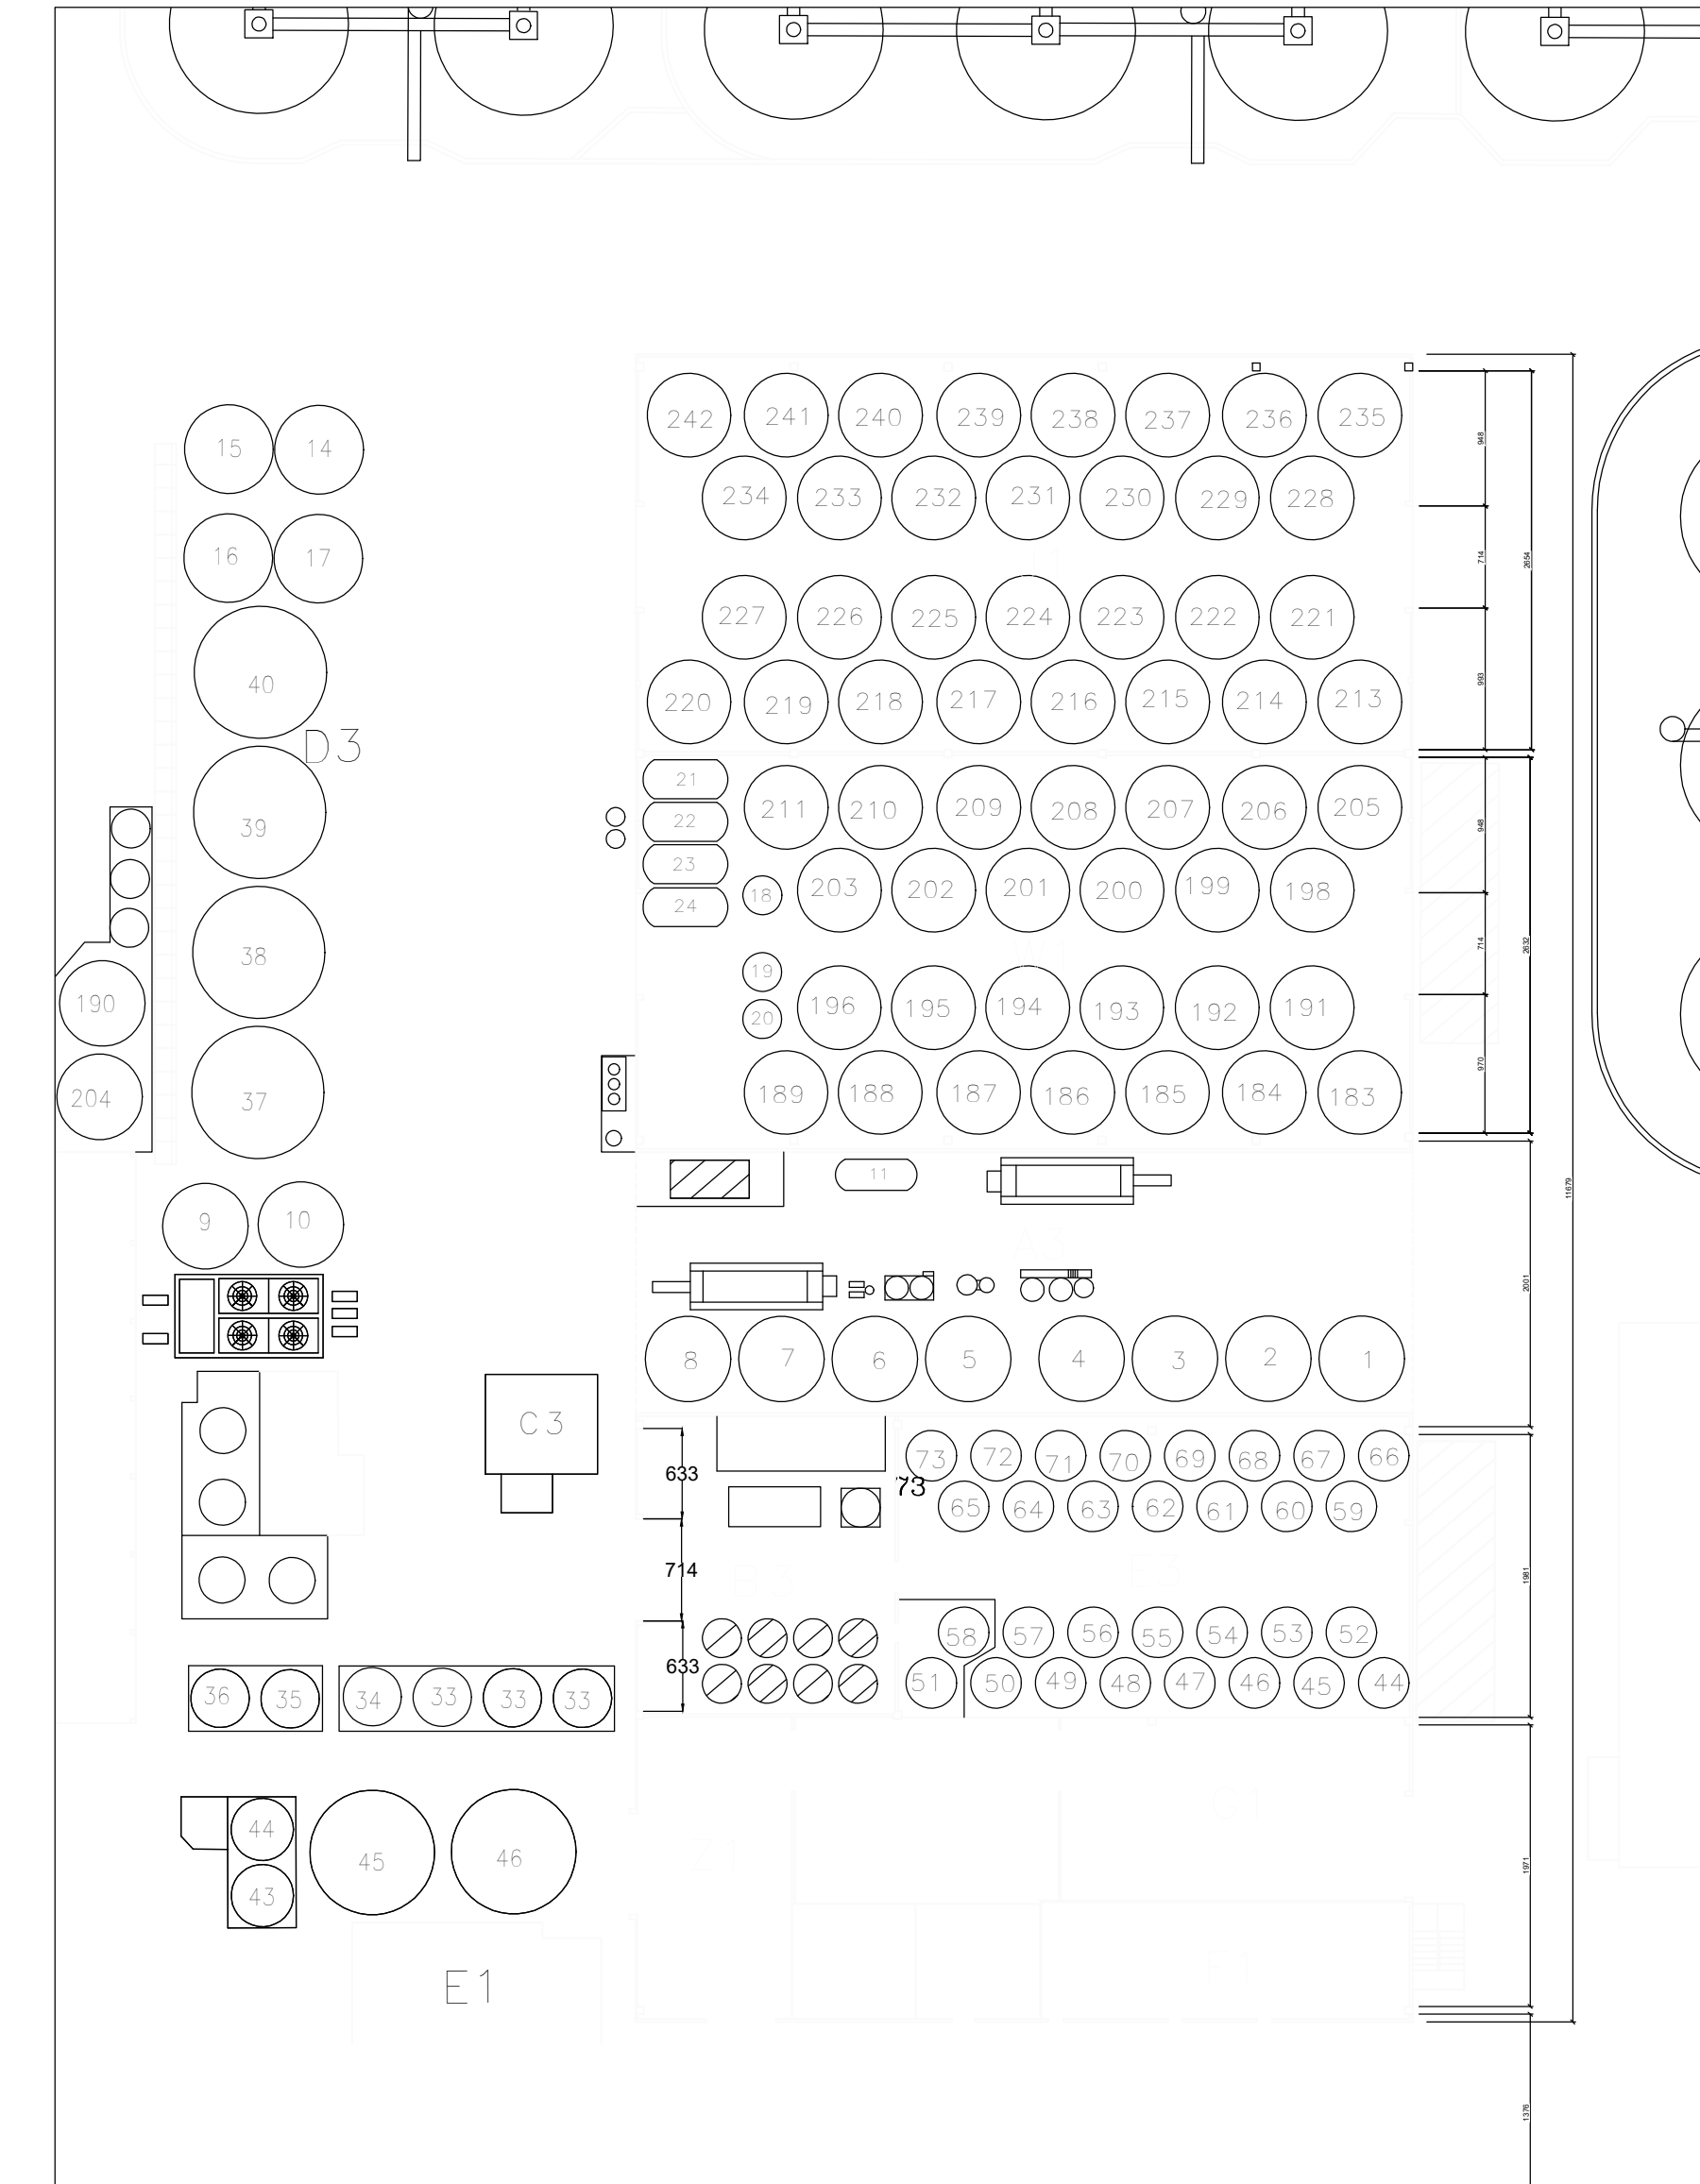


| | | | | | |
|---|--------------|---------------------------------|-------------------------------|-------------------|--------------------------|
| 0 | 20/09/2023 | AGGIORNAMENTO COMPARTO AT | NeMa | NeMa | CAVIRO |
| REV. | DATA DATE | DESCRIZIONE REASON FOR ISSUE | DISEGN. PREPARED | CONTR. CHECKED | APPR. APPROVED |
| Studio Associato Ne.Ma Ingegneria Ambiente Sicurezza Via Cavour, 67 - 40026 Imola (BO) P.IVA 02653670394 | | | CAVIRO EXTRA | | COMMESSA N. ORDER No. |
| IMPIANTO PER LA PRODUZIONE DI ACIDO TARTARICO E ANNESSA TETTOIA DI STOCCAGGIO FECCE D'UVA | | | SEZIONE DEPARTMENT | | SCALA SCALE 1:200 |
| DISEGNO N. PROSPETTI E SEZIONI DRAWING No. (capannoni incendiati) | | | TAVOLA N° TABLE No. 2.6A_1 | | FILE N° FILE No. |


SEZIONI 1:200

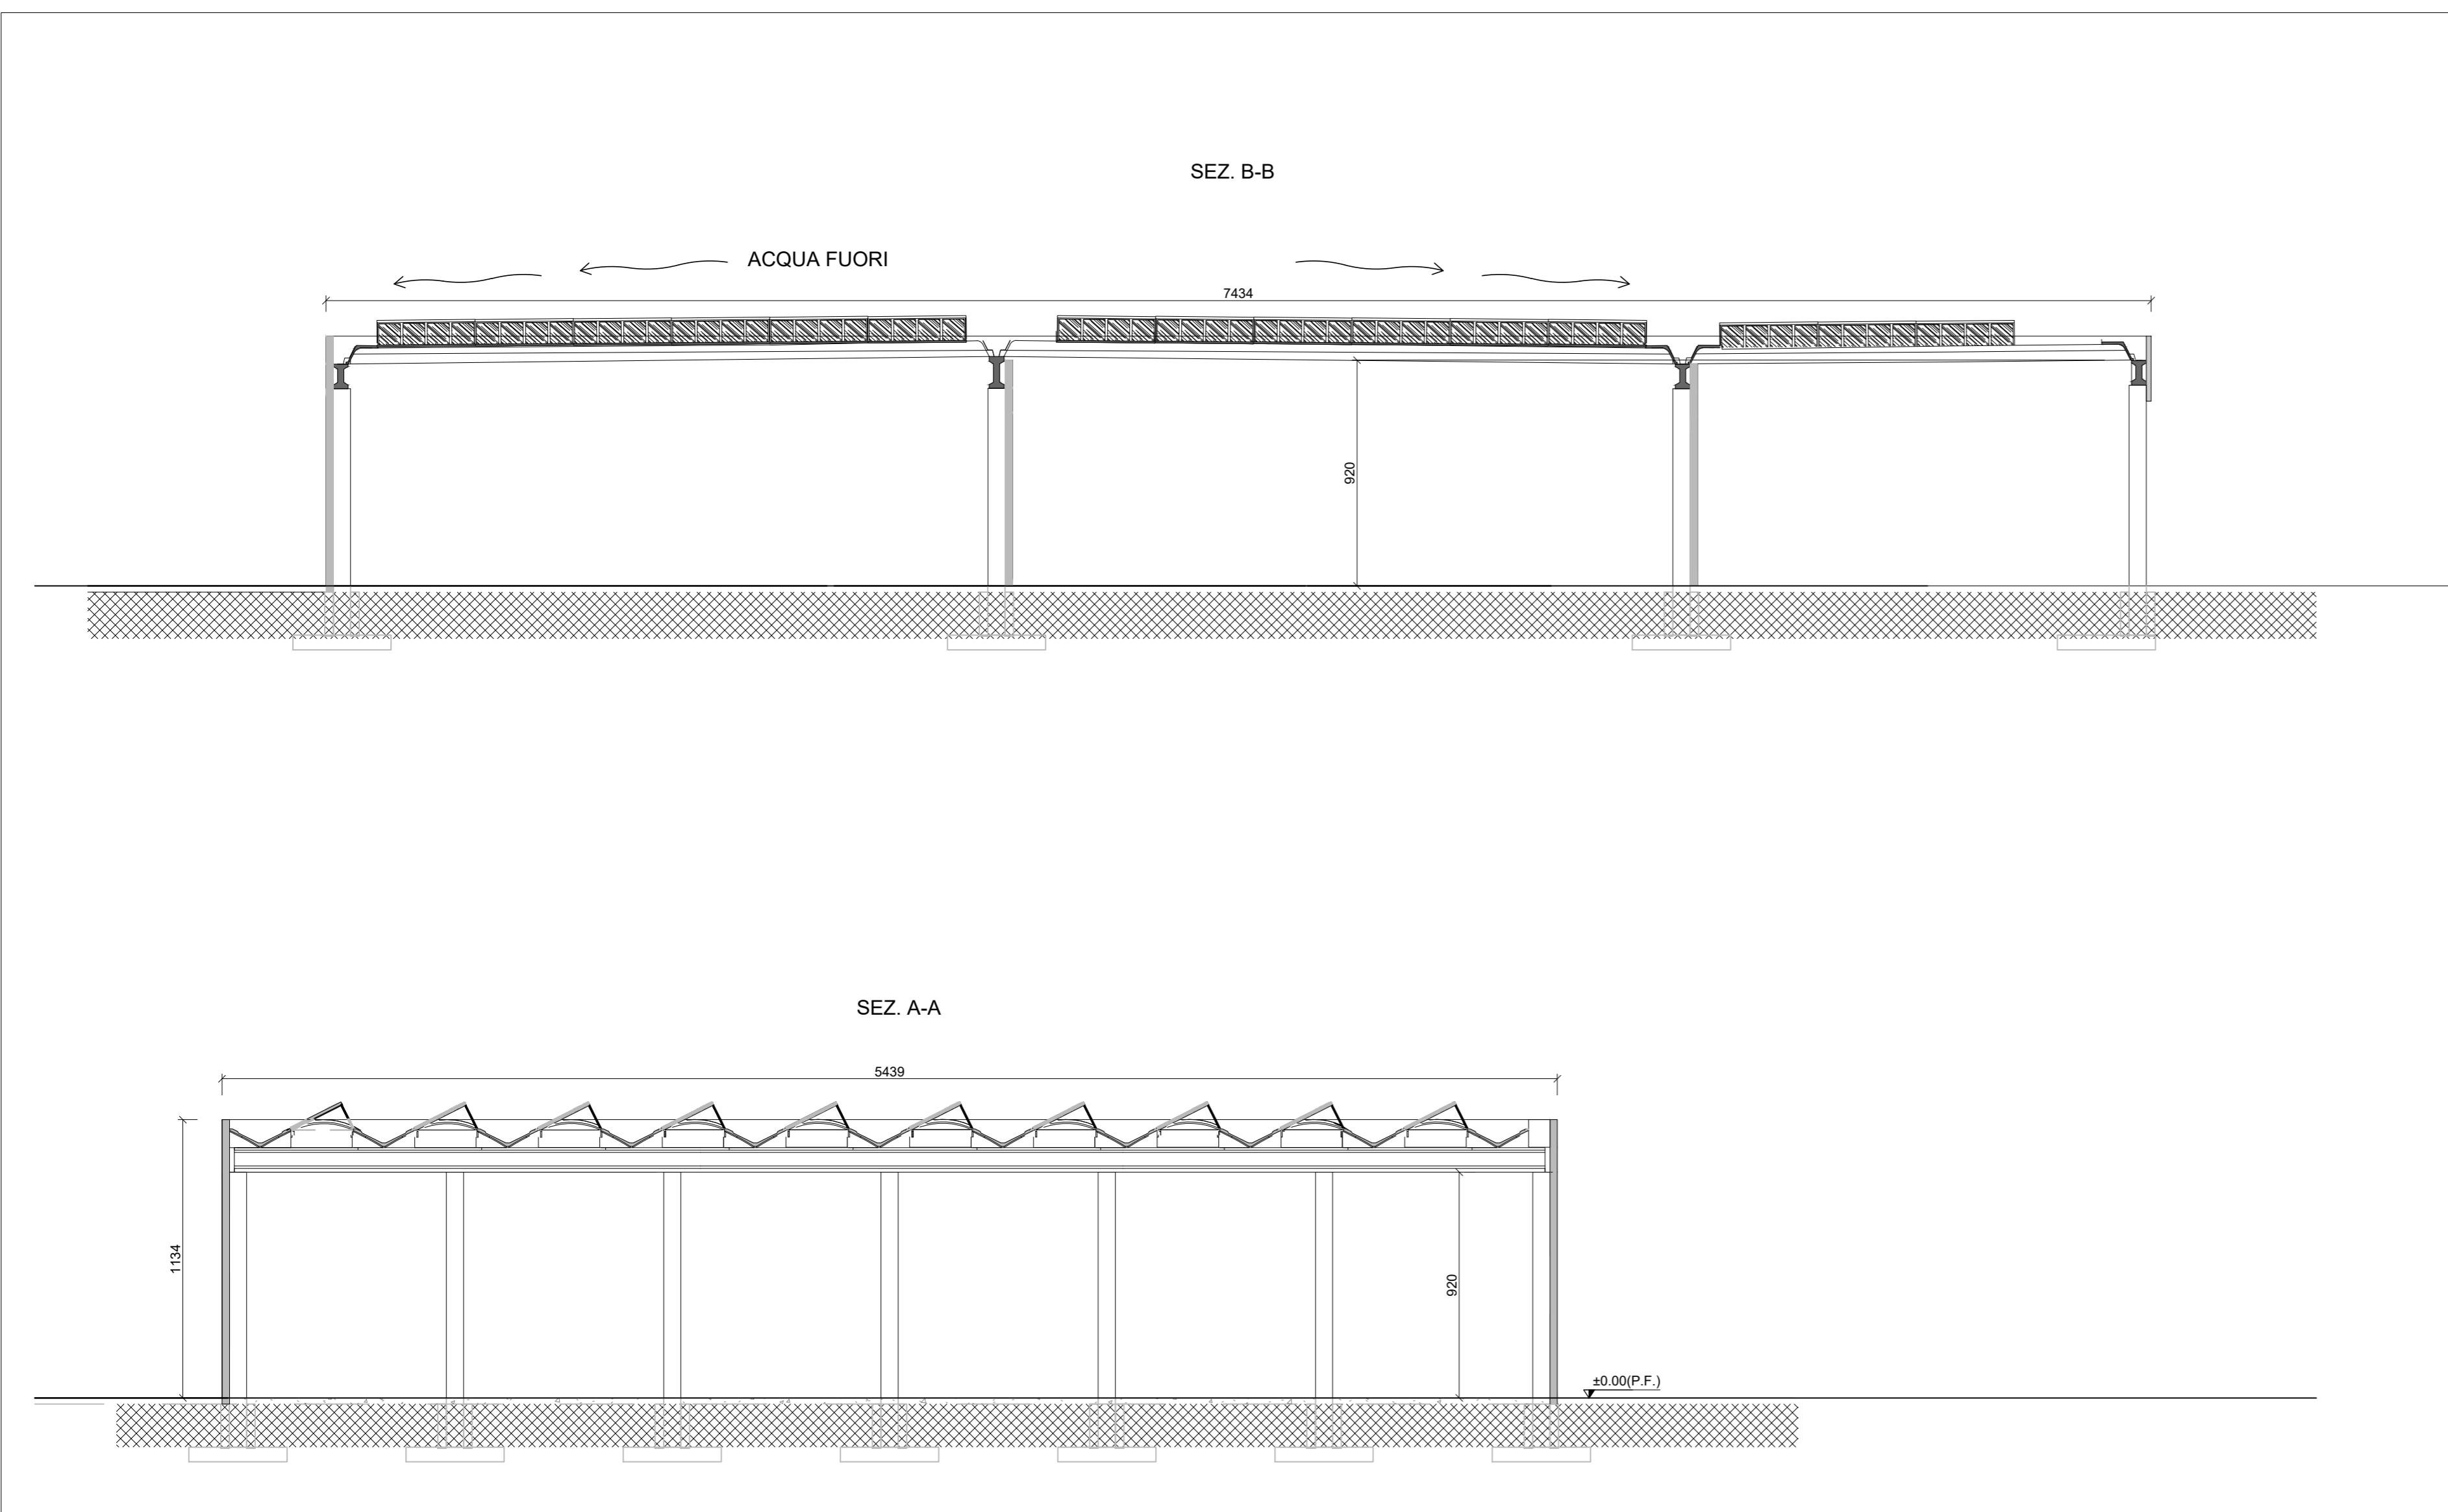

PROSPETTI 1:200

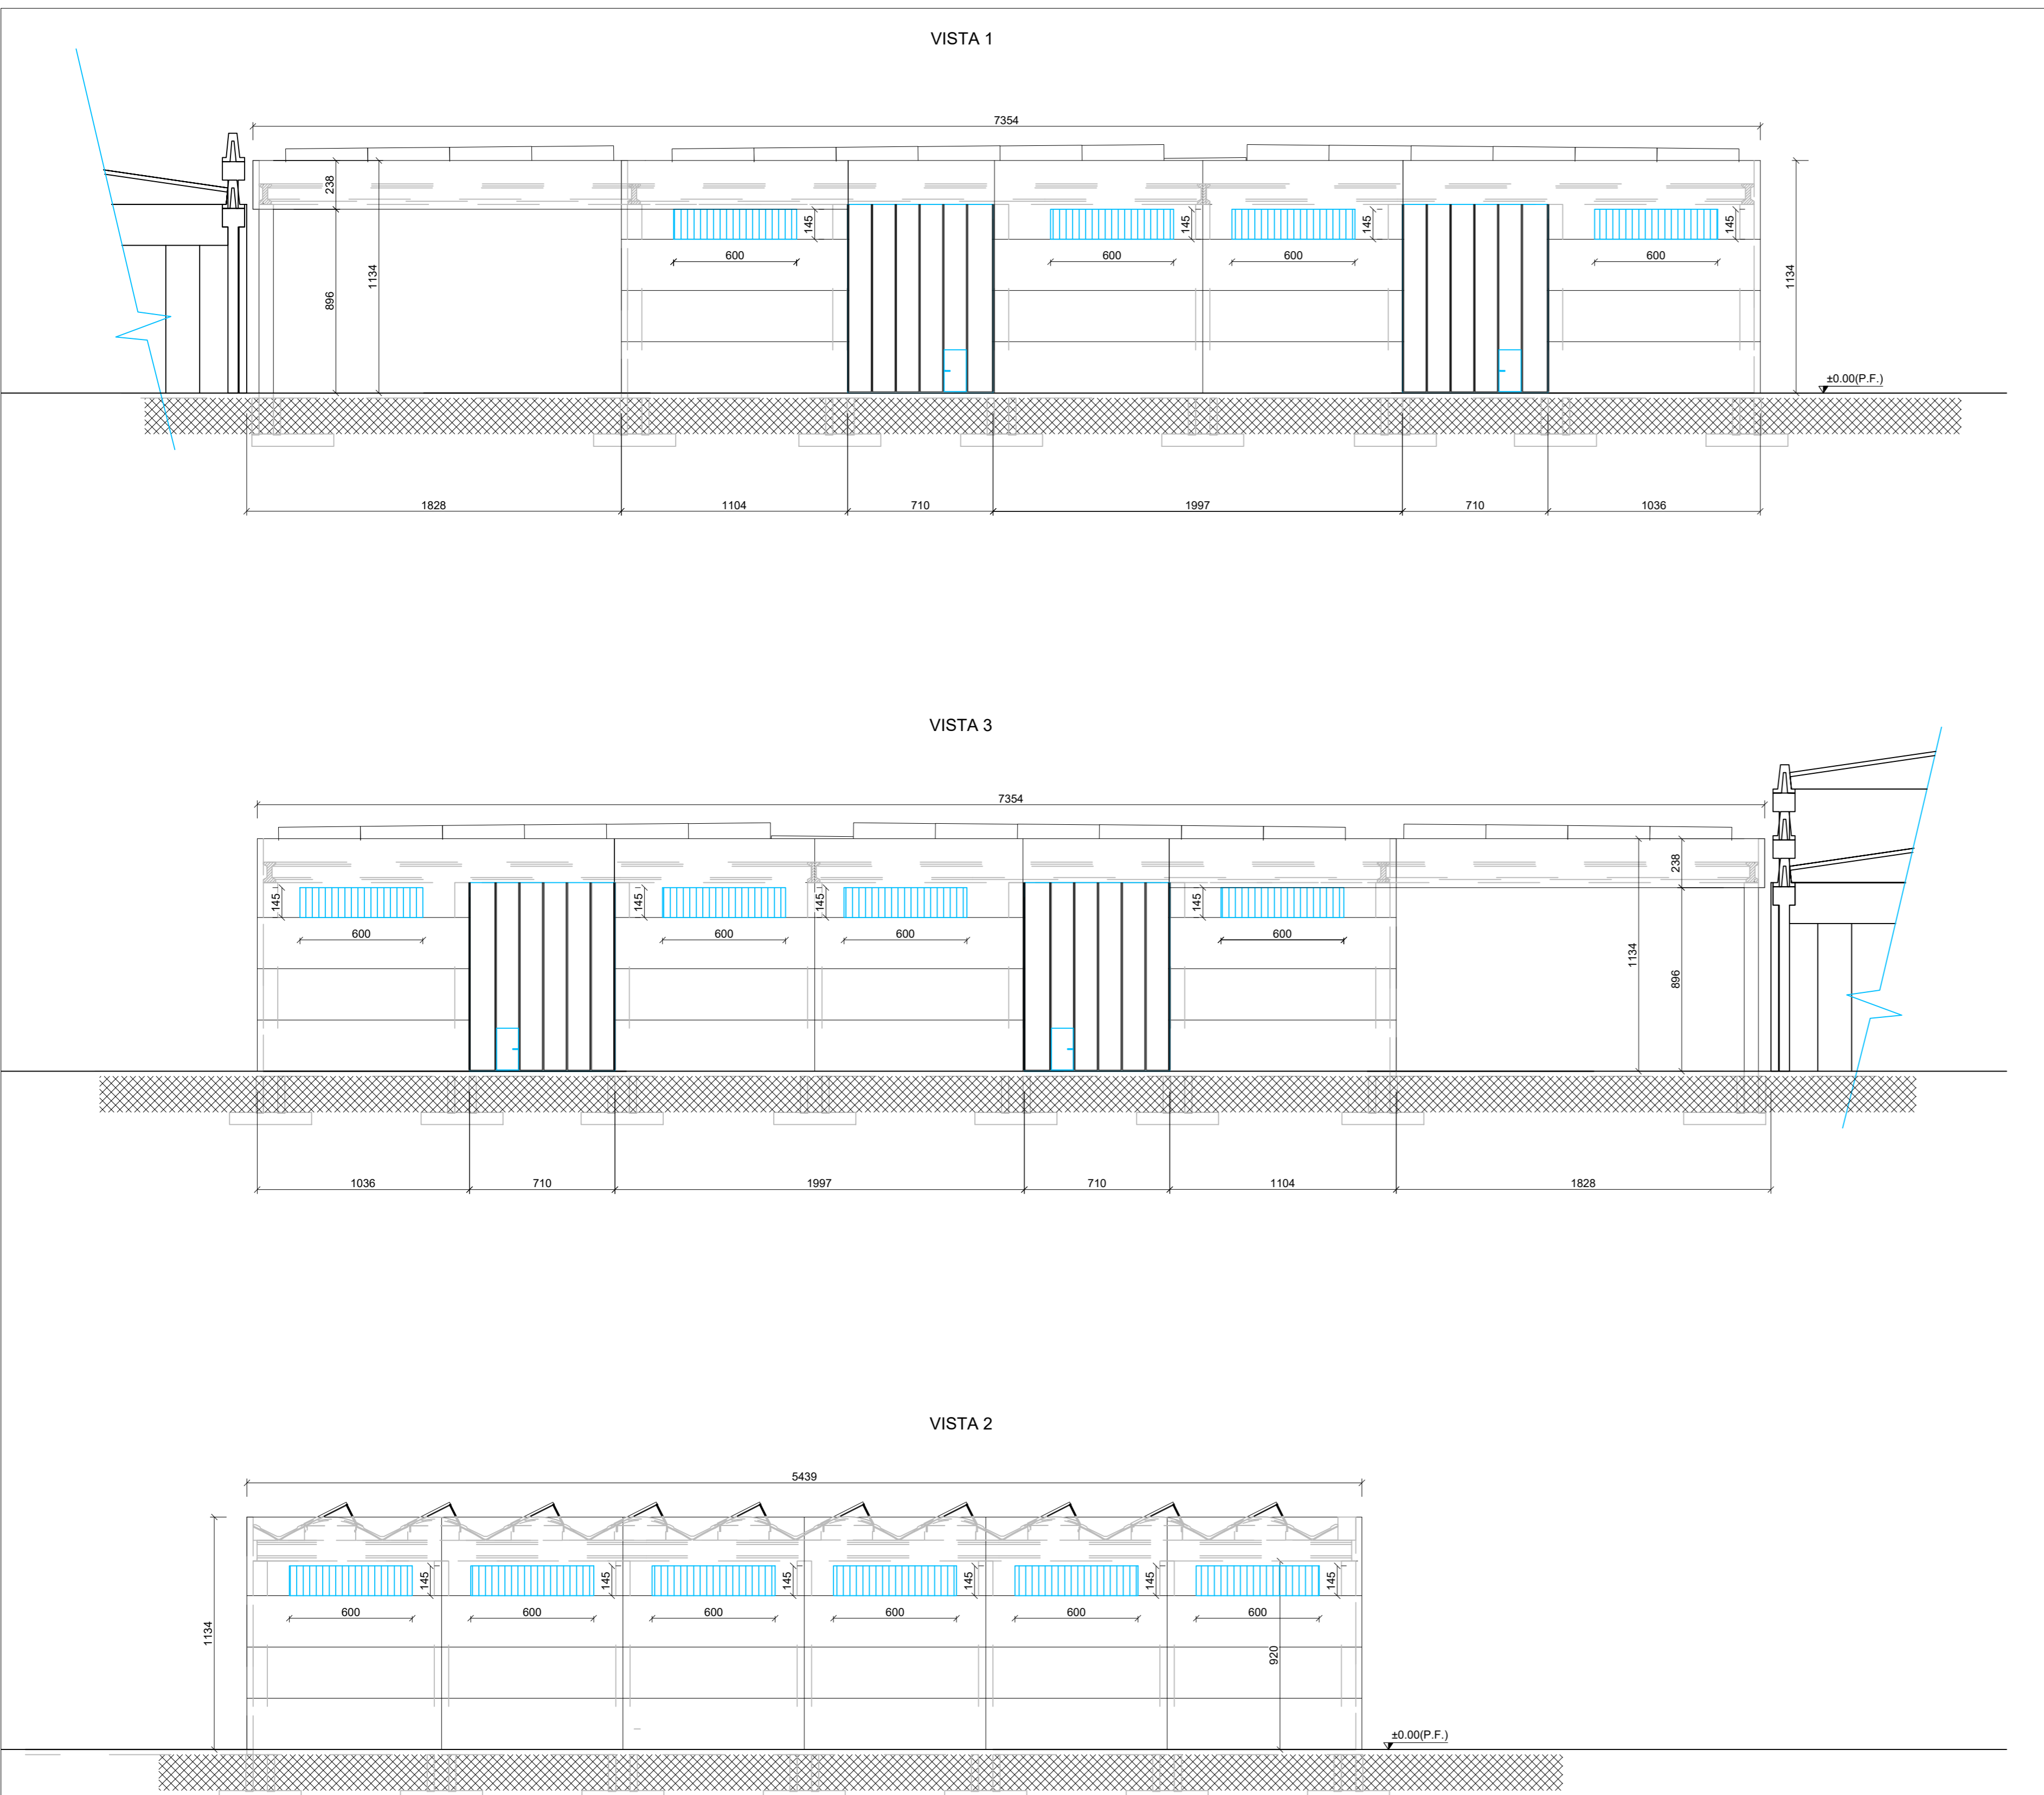


PLANIMETRIA DI PROGETTO 1:500

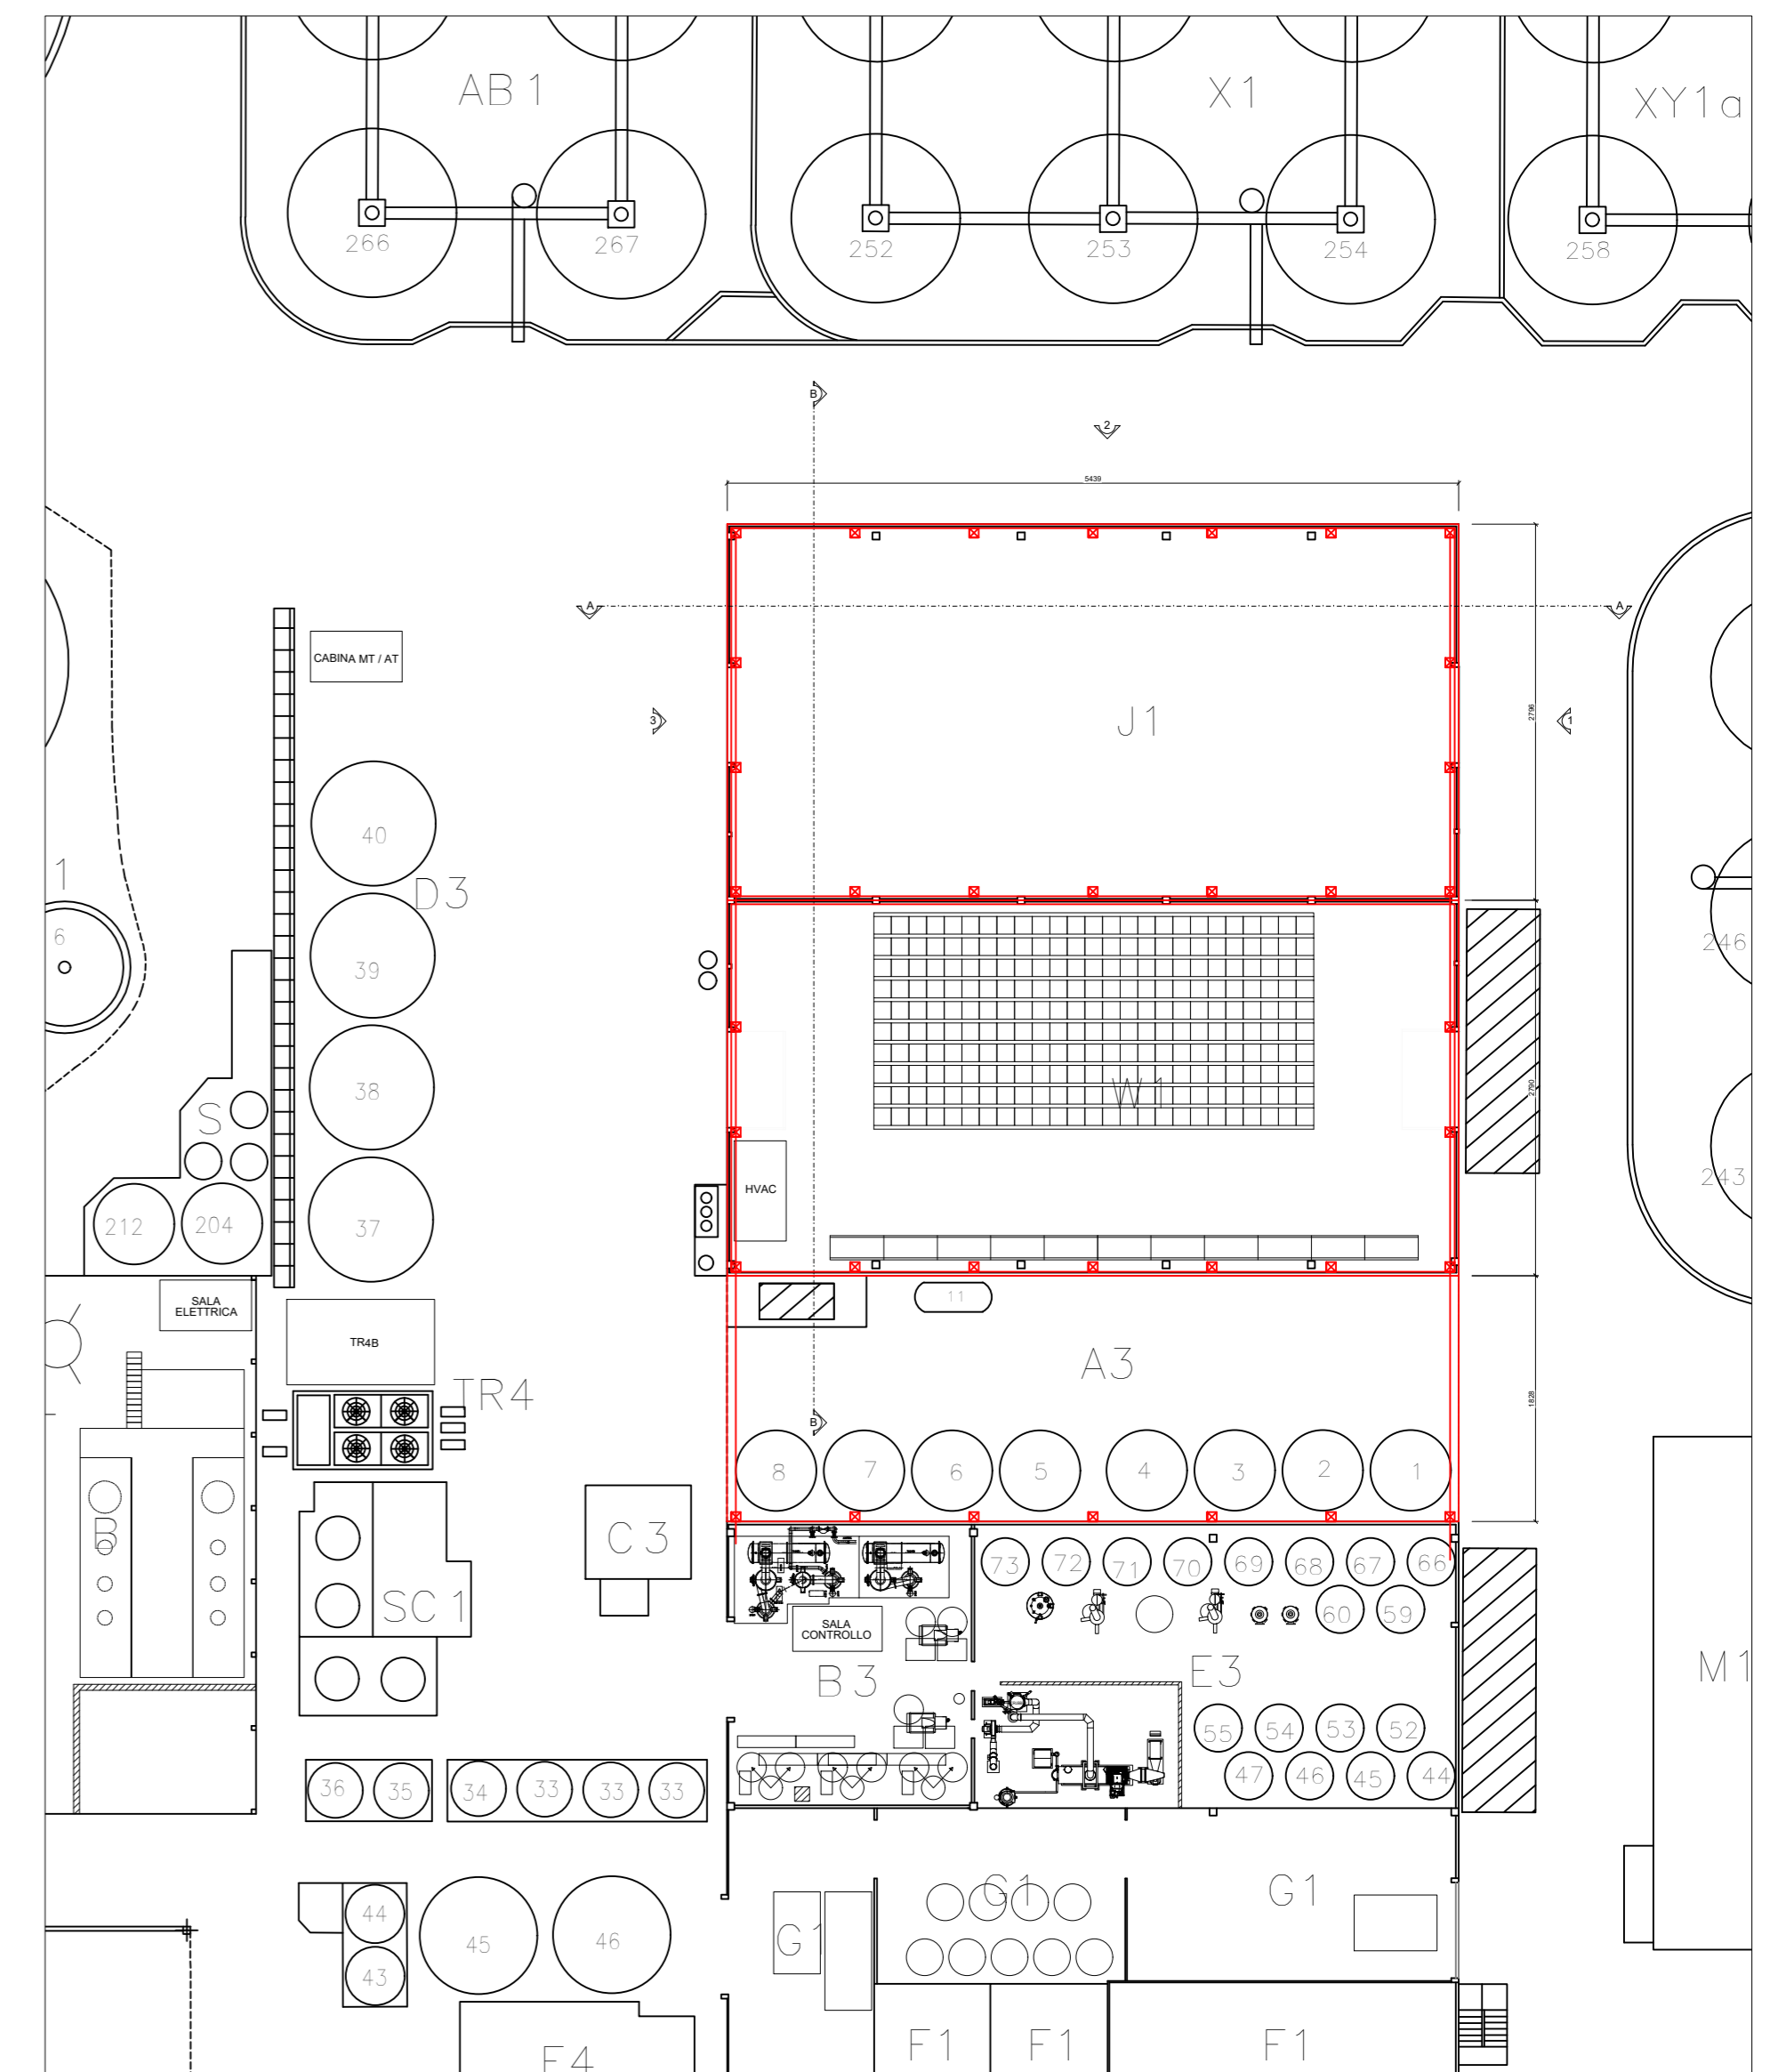

| REV. | DATA | DESCRIZIONE | DISEGN. | CONTR. | APPR. |
|--|------------|---------------------------|----------|---------|-------------------------------|
| | DATE | REASON FOR ISSUE | PREPARED | CHECKED | APPROVED |
| 0 | 20/09/2023 | AGGIORNAMENTO COMPARTO AT | NeMa | NeMa | CAVIRO |
| Studio Associato Ne.Ma Ingegneria Ambiente Sicurezza Via Cavour, 67 - 40026 Imola (BO) P.IVA 02653670394 | | | | | COMMESSA N. ORDER No. |
| IMPIANTO PER LA PRODUZIONE DI ACIDO TARTARICO E ANNESSA TETTOIA DI STOCCAGGIO FECCE D'UVA | | | | | SEZIONE DEPARTMENT |
| | | | | | SCALA SCALE 1:200 |
| DISEGNO N. PROSPETTI E SEZIONI DRAWING No. (stato progetto) | | | | | FILE N° FILE No. |
| | | | | | TAVOLA N° TABLE No. 2.6A_2 |

PLANIMETRIA DI PROGETTO 1:200

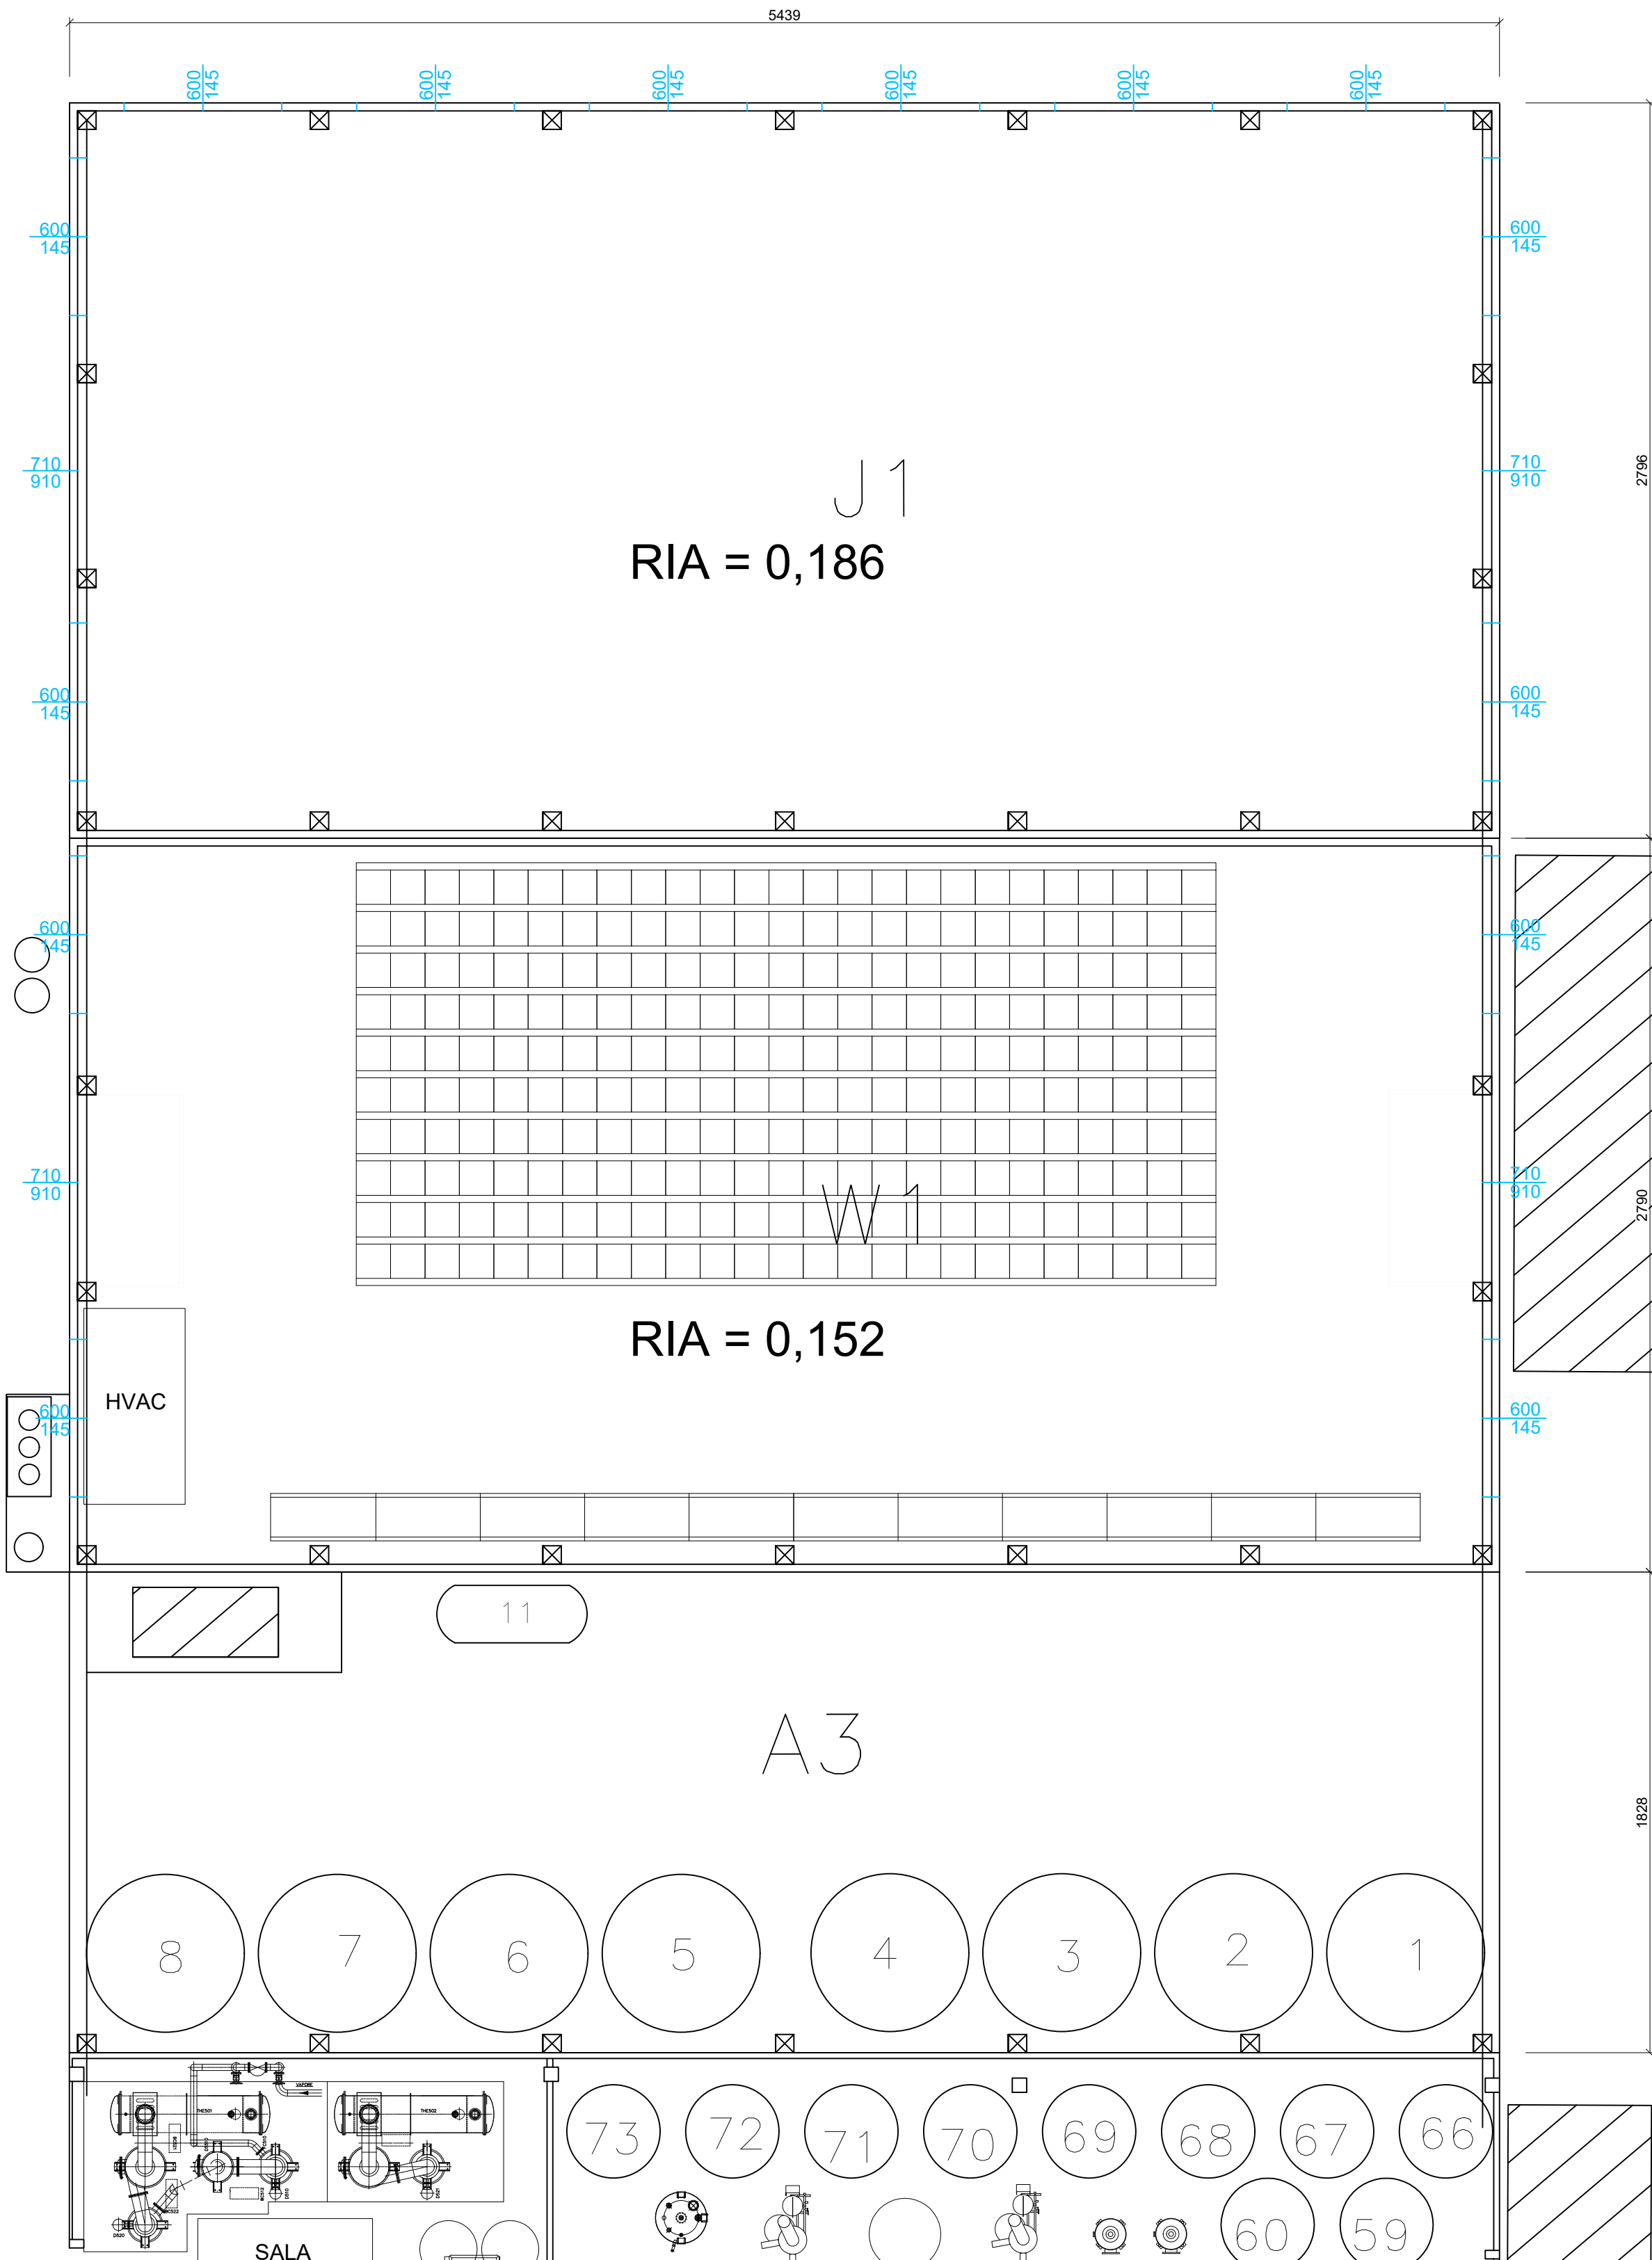

| 0 | 14/12/2023 | INTEGRAZIONI CDS | NeMa | NeMa | CAVIRO |
|--|--------------|---------------------------------|---|-------------------|-------------------|
| REV. | DATA DATE | DESCRIZIONE REASON FOR ISSUE | DISEGN. PREPARED | CONTR. CHECKED | APPR. APPROVED |
| Studio Associato Ne.Ma Ingegneria Ambiente Sicurezza Via Cavour, 67 - 40026 Imola (BO) P.IVA 02653670394 | | |  | | |
| IMPIANTO PER LA PRODUZIONE DI ACIDO TARTARICO E ANNESSA TETTOIA DI STOCCAGGIO FECCE D'UVA | | | | | |
| DISEGNO N. DRAWING No. | | | PIANTA COMPARTO AT TAVOLA N° TABLE No. | | |
| COMMESSA N. ORDER No. | | | SEZIONE DEPARTMENT | | |
| SCALE SCALE | | | 1:200 | | |
| FILE N° FILE No. | | | 2.6A | | |

C 3

SALA