



SEZIONE A-A SCALA 1:200

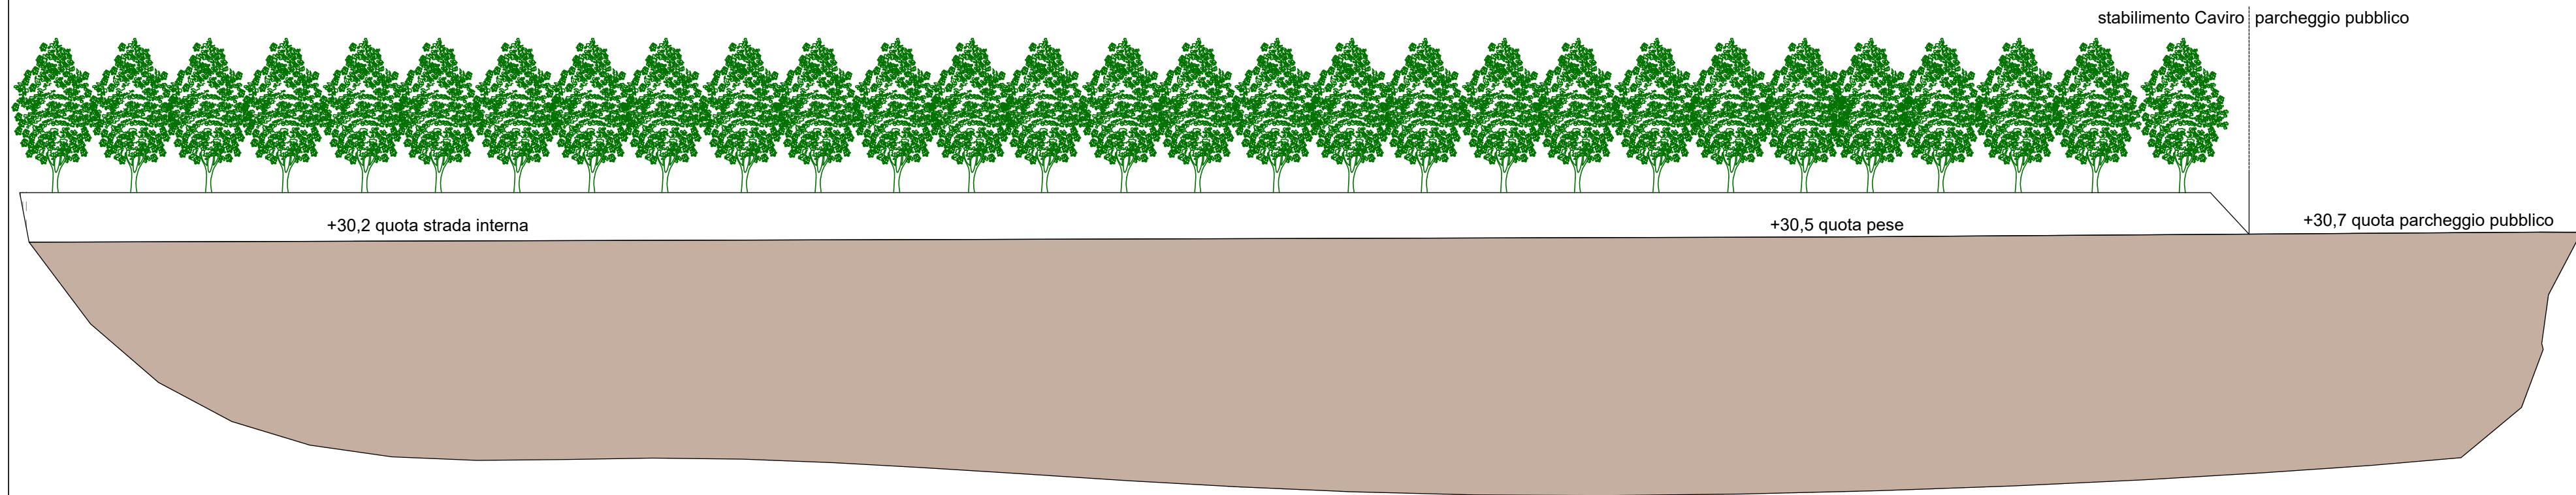

PLANIMETRIA SCALA 1:500

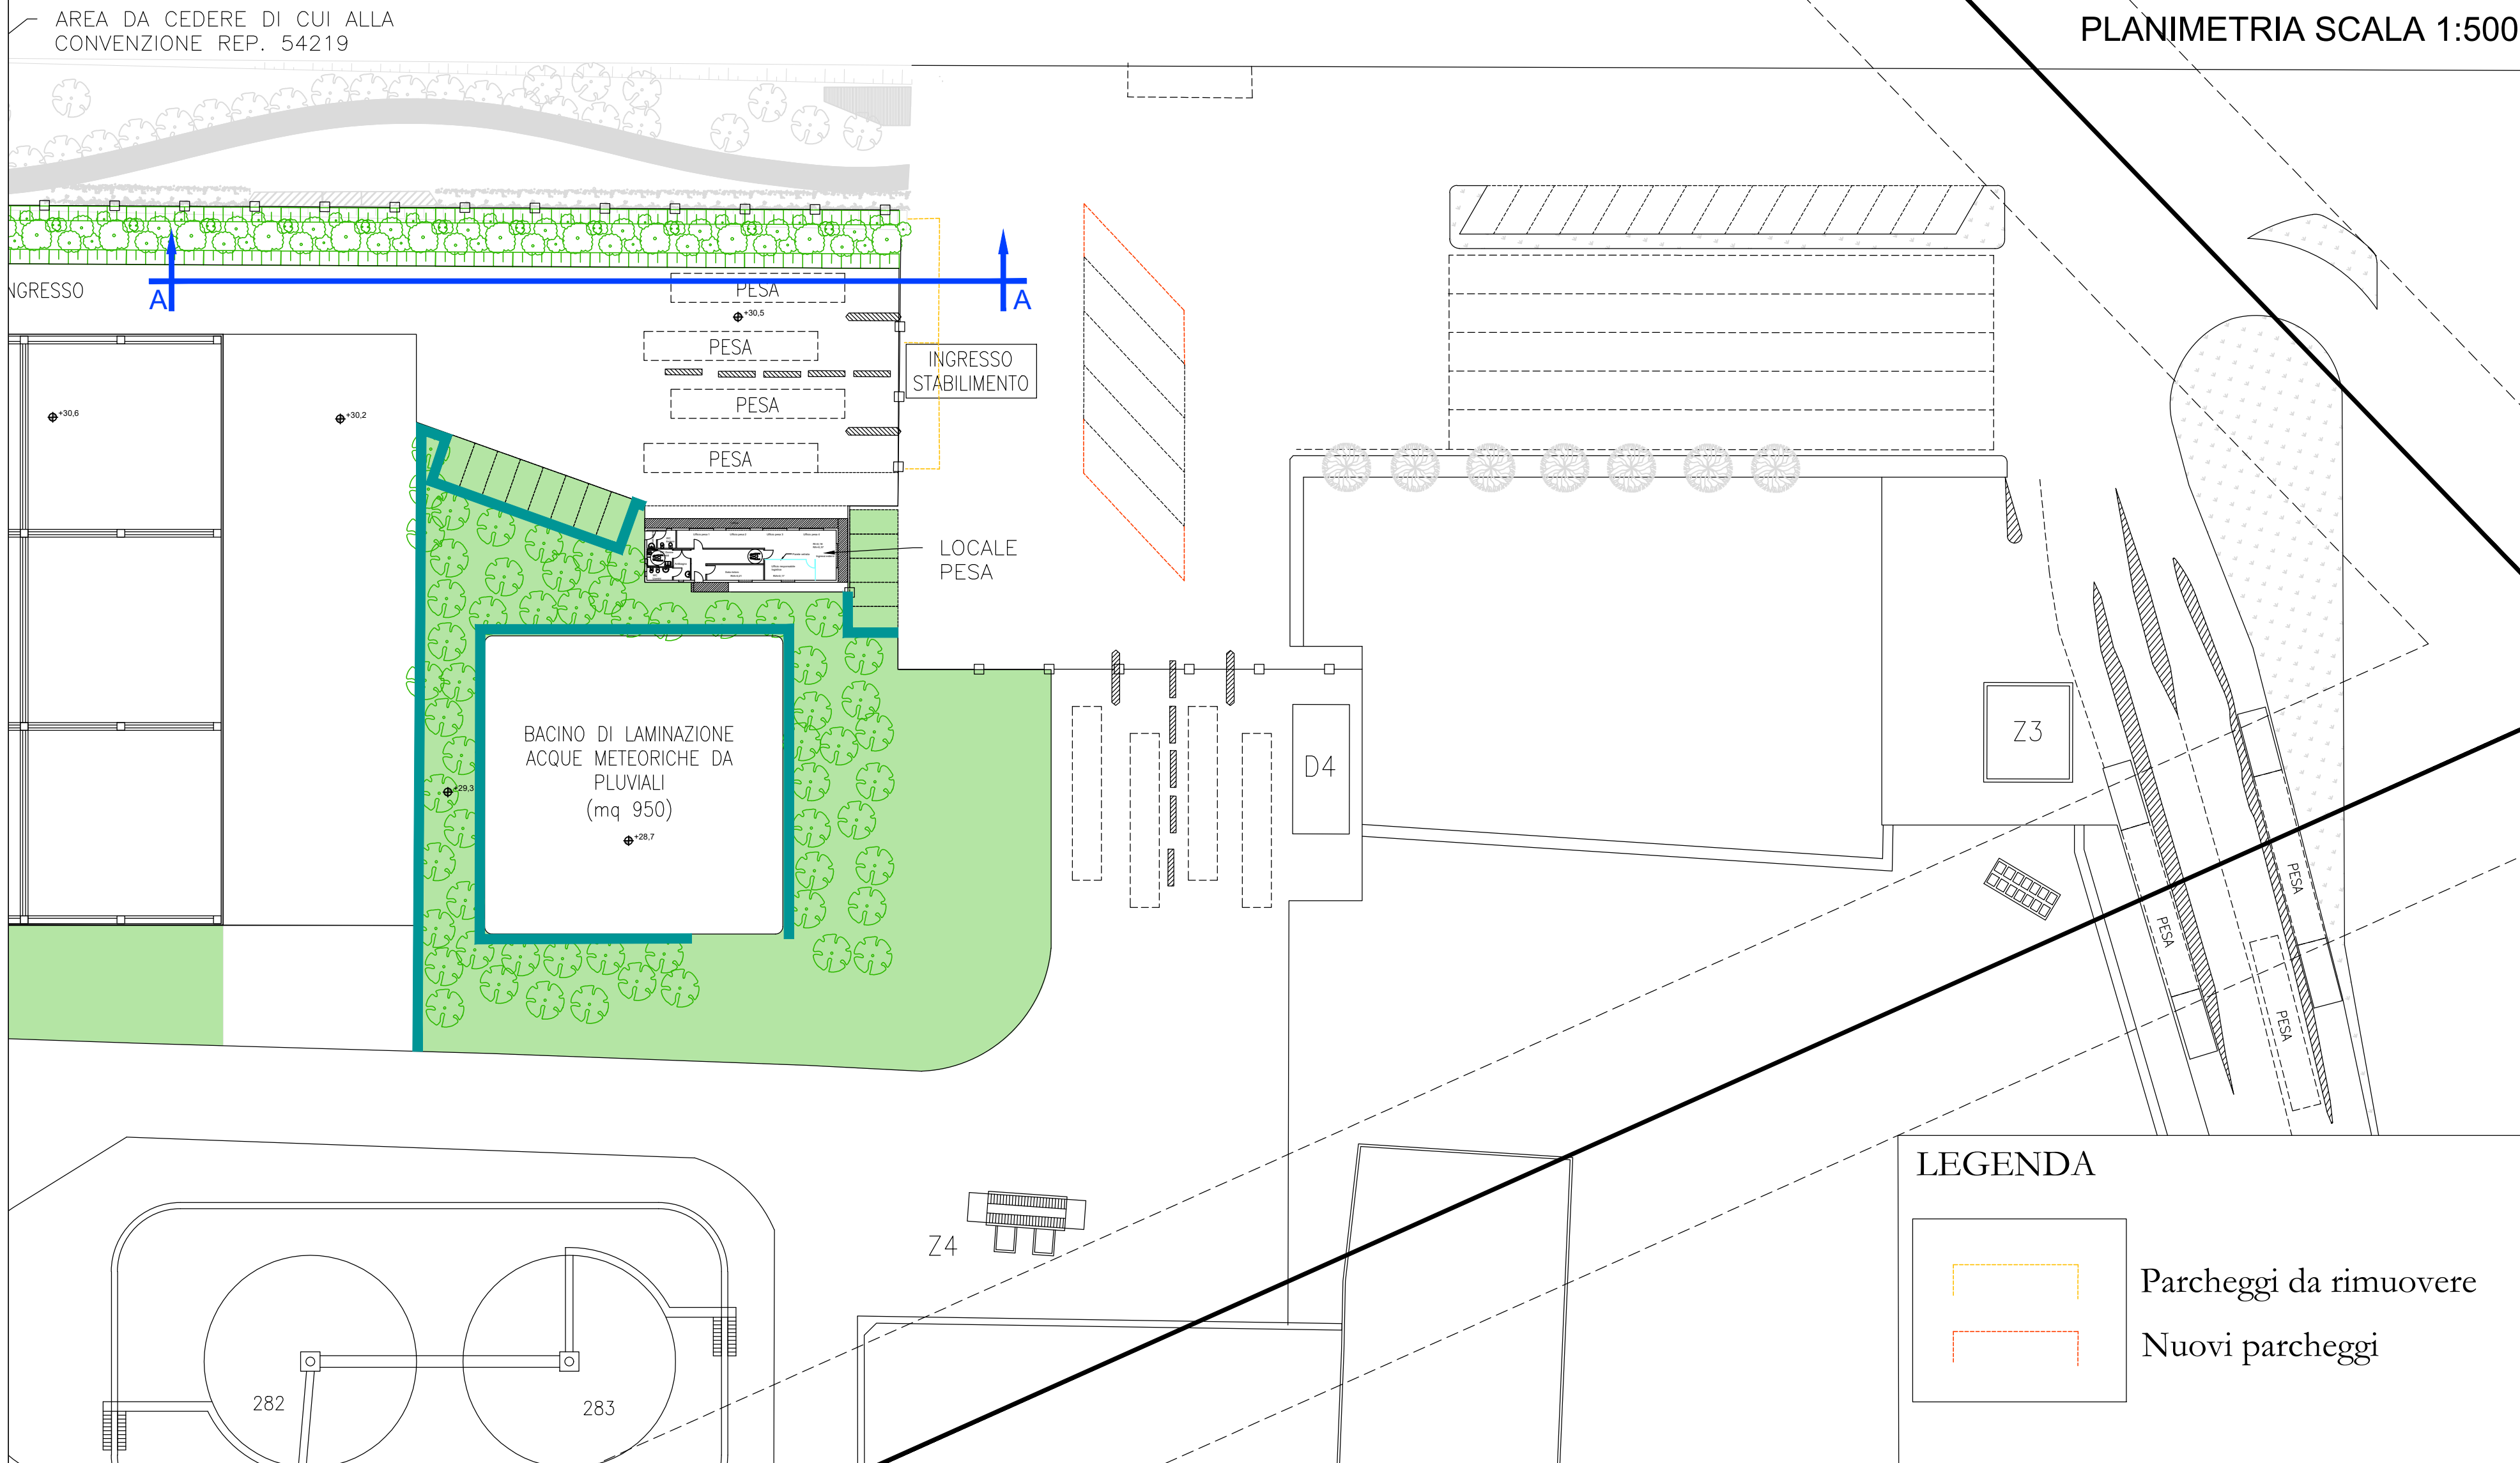

**LEGENDA**

- Parcheggi da rimuovere
- Nuovi parcheggi

0	08/03/2023	EMISSIONE PER ENTI	NeMa	NeMa	CAVIRO
REV.	DATA	DESCRIZIONE	DISEGN.	CONTR.	APPR.
		REASON FOR ISSUE	PREPARED	CHECKED	APPROVED
<b>Studio Associato Ne.Ma</b> Ingegneria Ambiente Sicurezza Via Confine 24/a - 48015 Cervia (RA) P.IVA 02653670394					COMMESSA N. ORDER No.
<b>IMPIANTO PER LA PRODUZIONE DI ACIDO TARTARICO E ANNESSA TETTOIA DI STOCCAGGIO FECCE D'UVA</b>					
			SEZIONE		
			DEPARTMENT		
			SCALA	1:500 / 1:200	
			FILE N°	-	
			FILE No		
DISEGNO N. 9.13 - Nuovo accesso allo stabilimento DRAWING No.			TAVOLA N° 9.13 TABLE No		