




SEZIONE A - A Scala 1:50

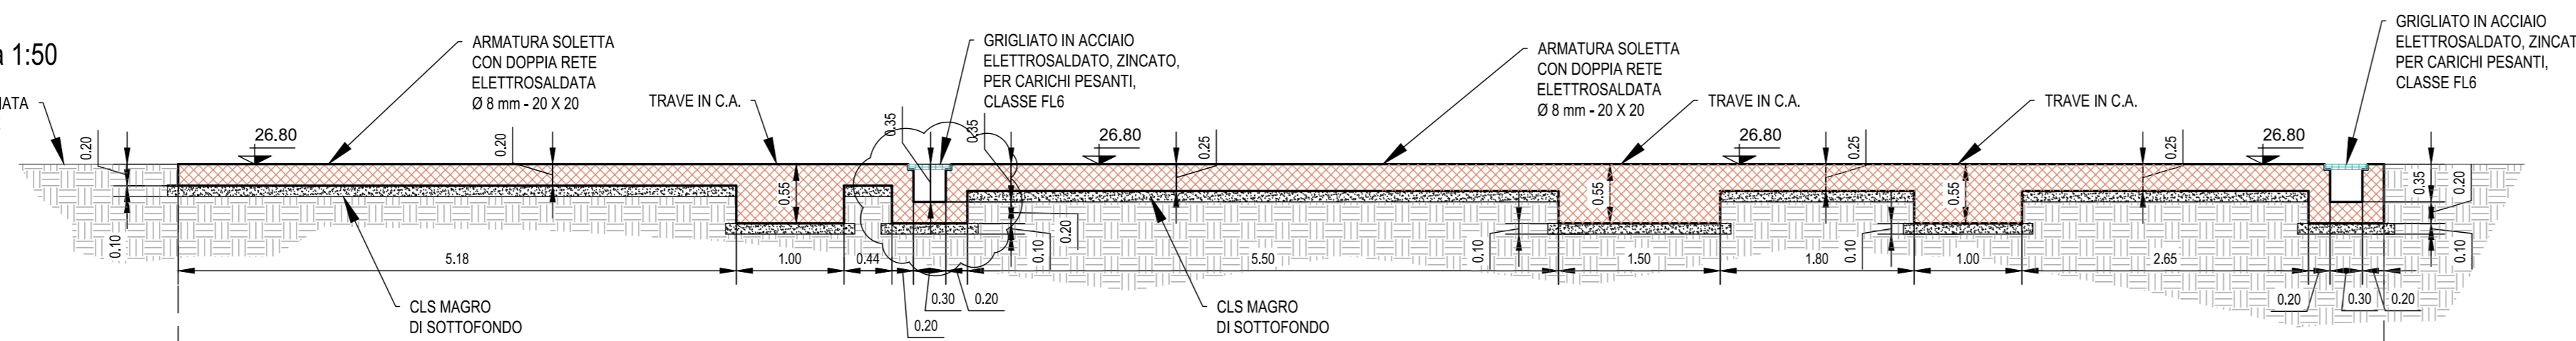


SEZIONE B - B Scala 1:50

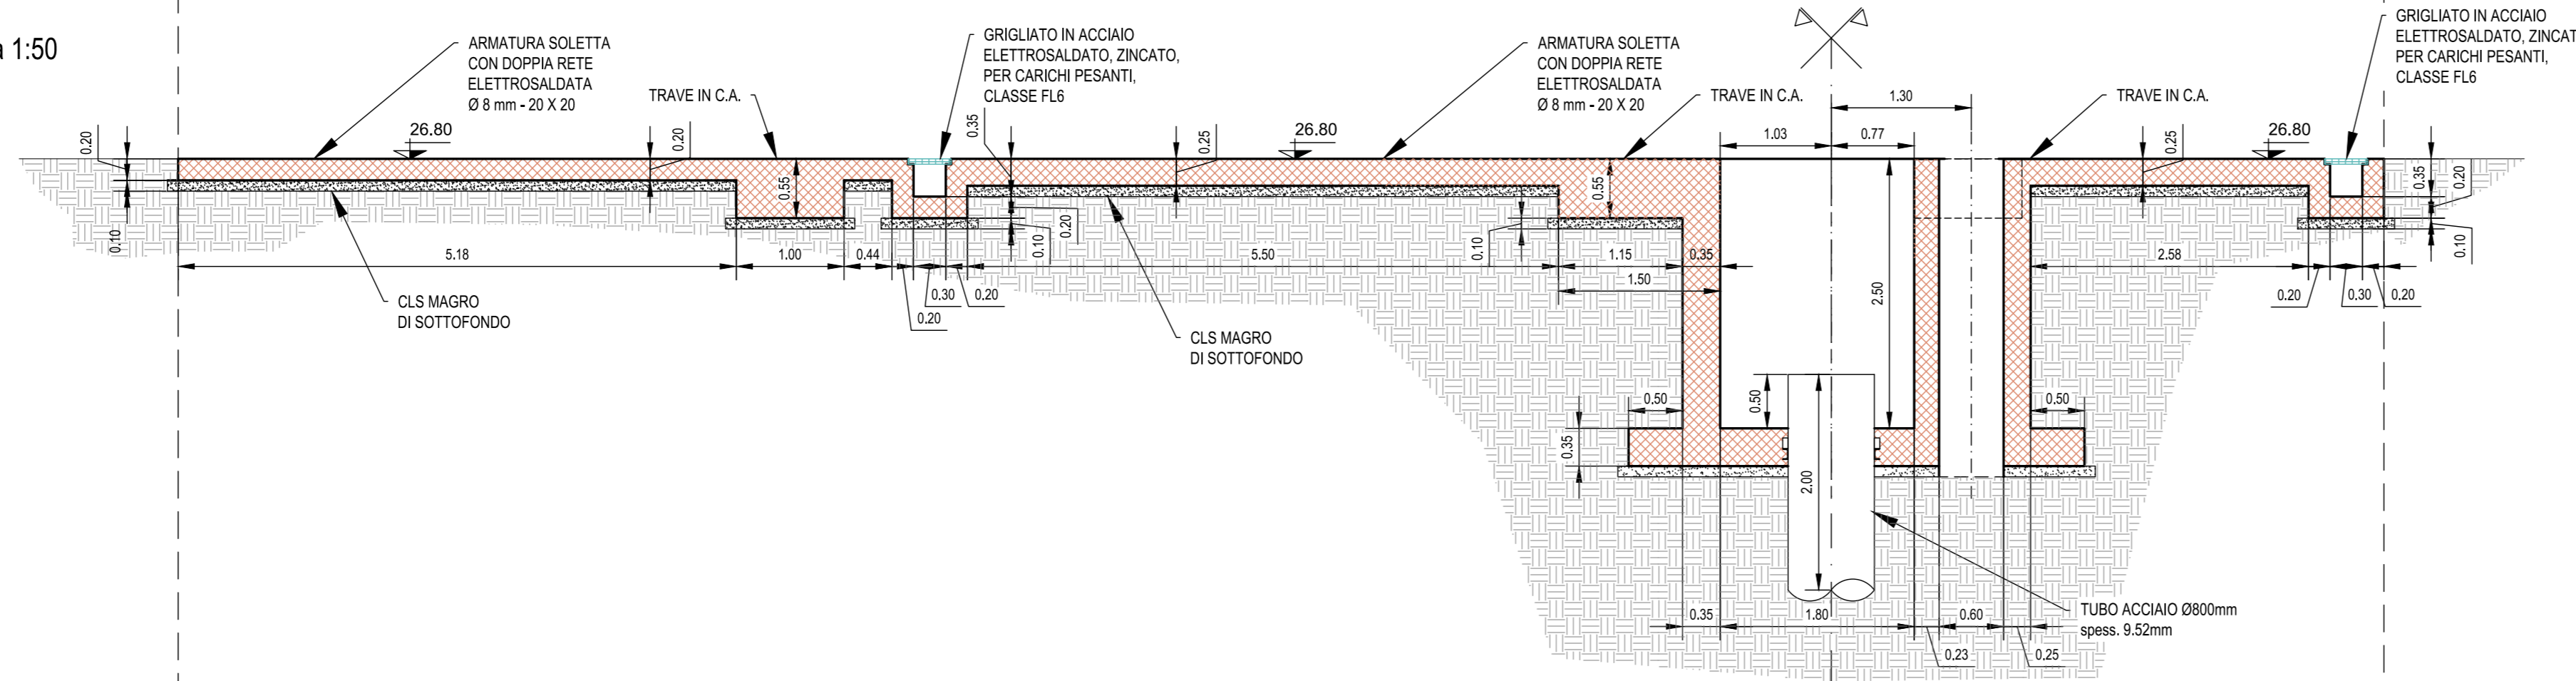


PARTICOLARE CANALETTA DI BORDO

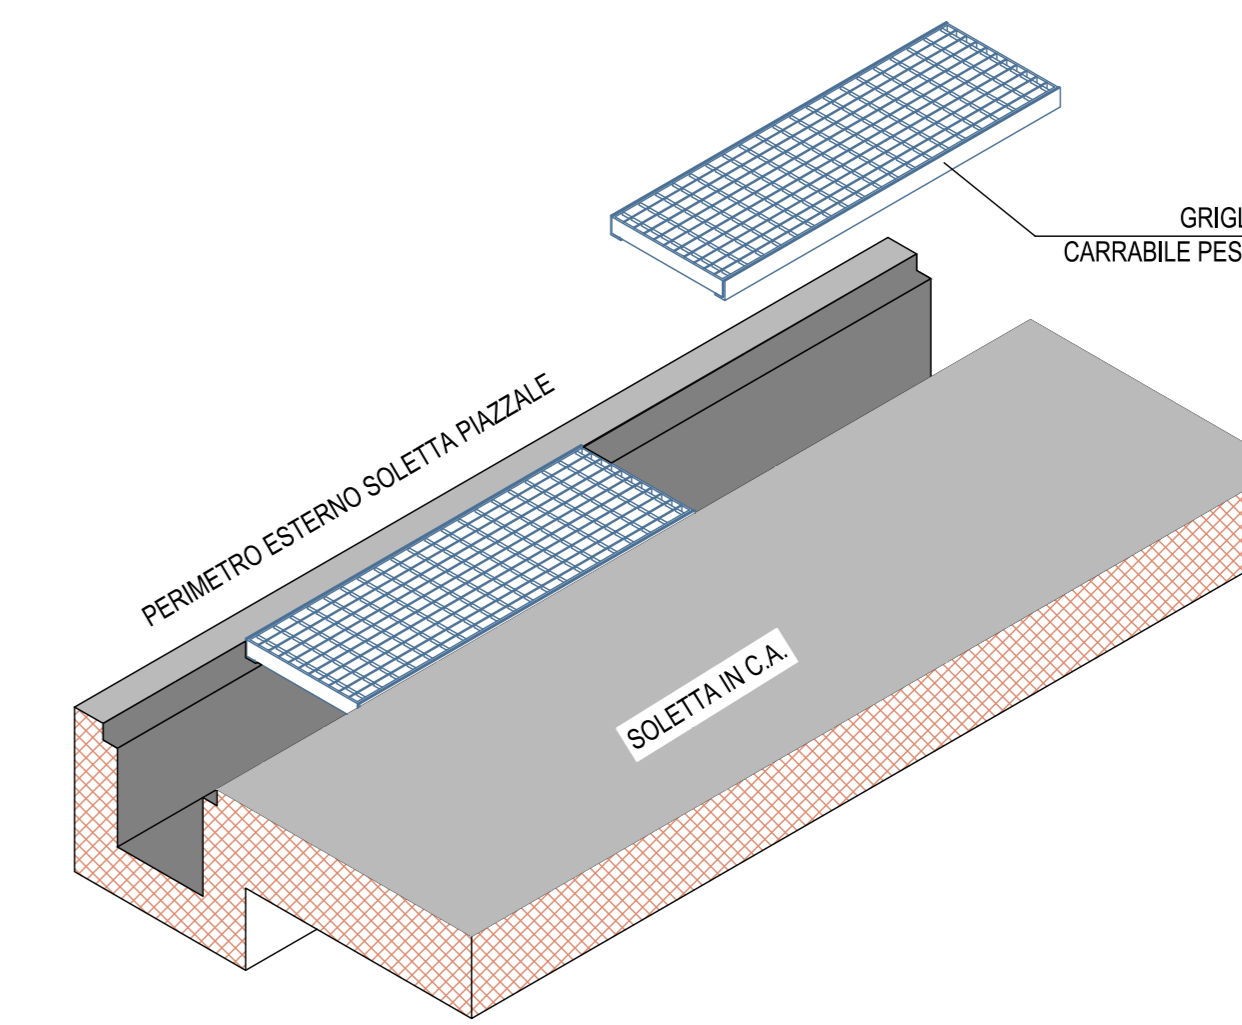



SEZIONE CANALETTA DI BORDO Scala 1:12,5

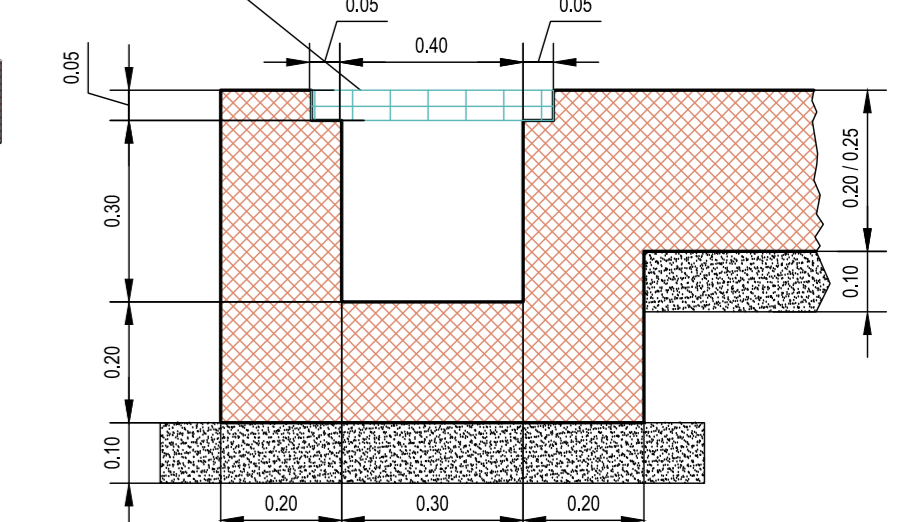

PARTICOLARE CANALETTA INTERNA

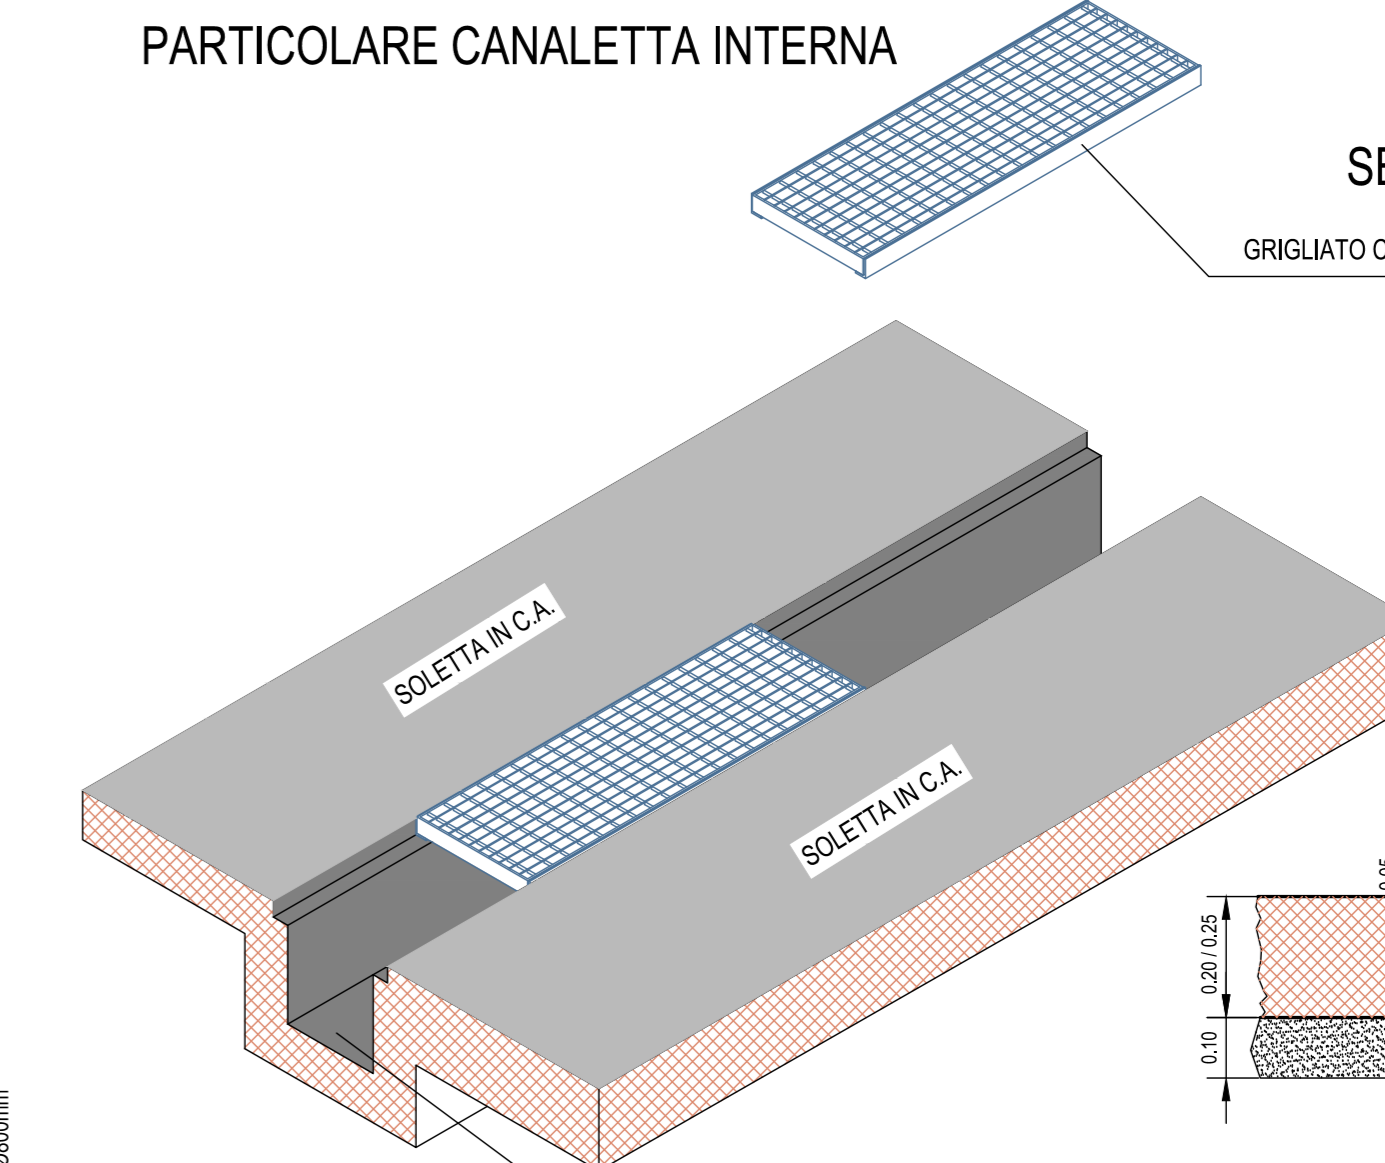



SEZIONE CANALETTA INTERNA Scala 1:12,5

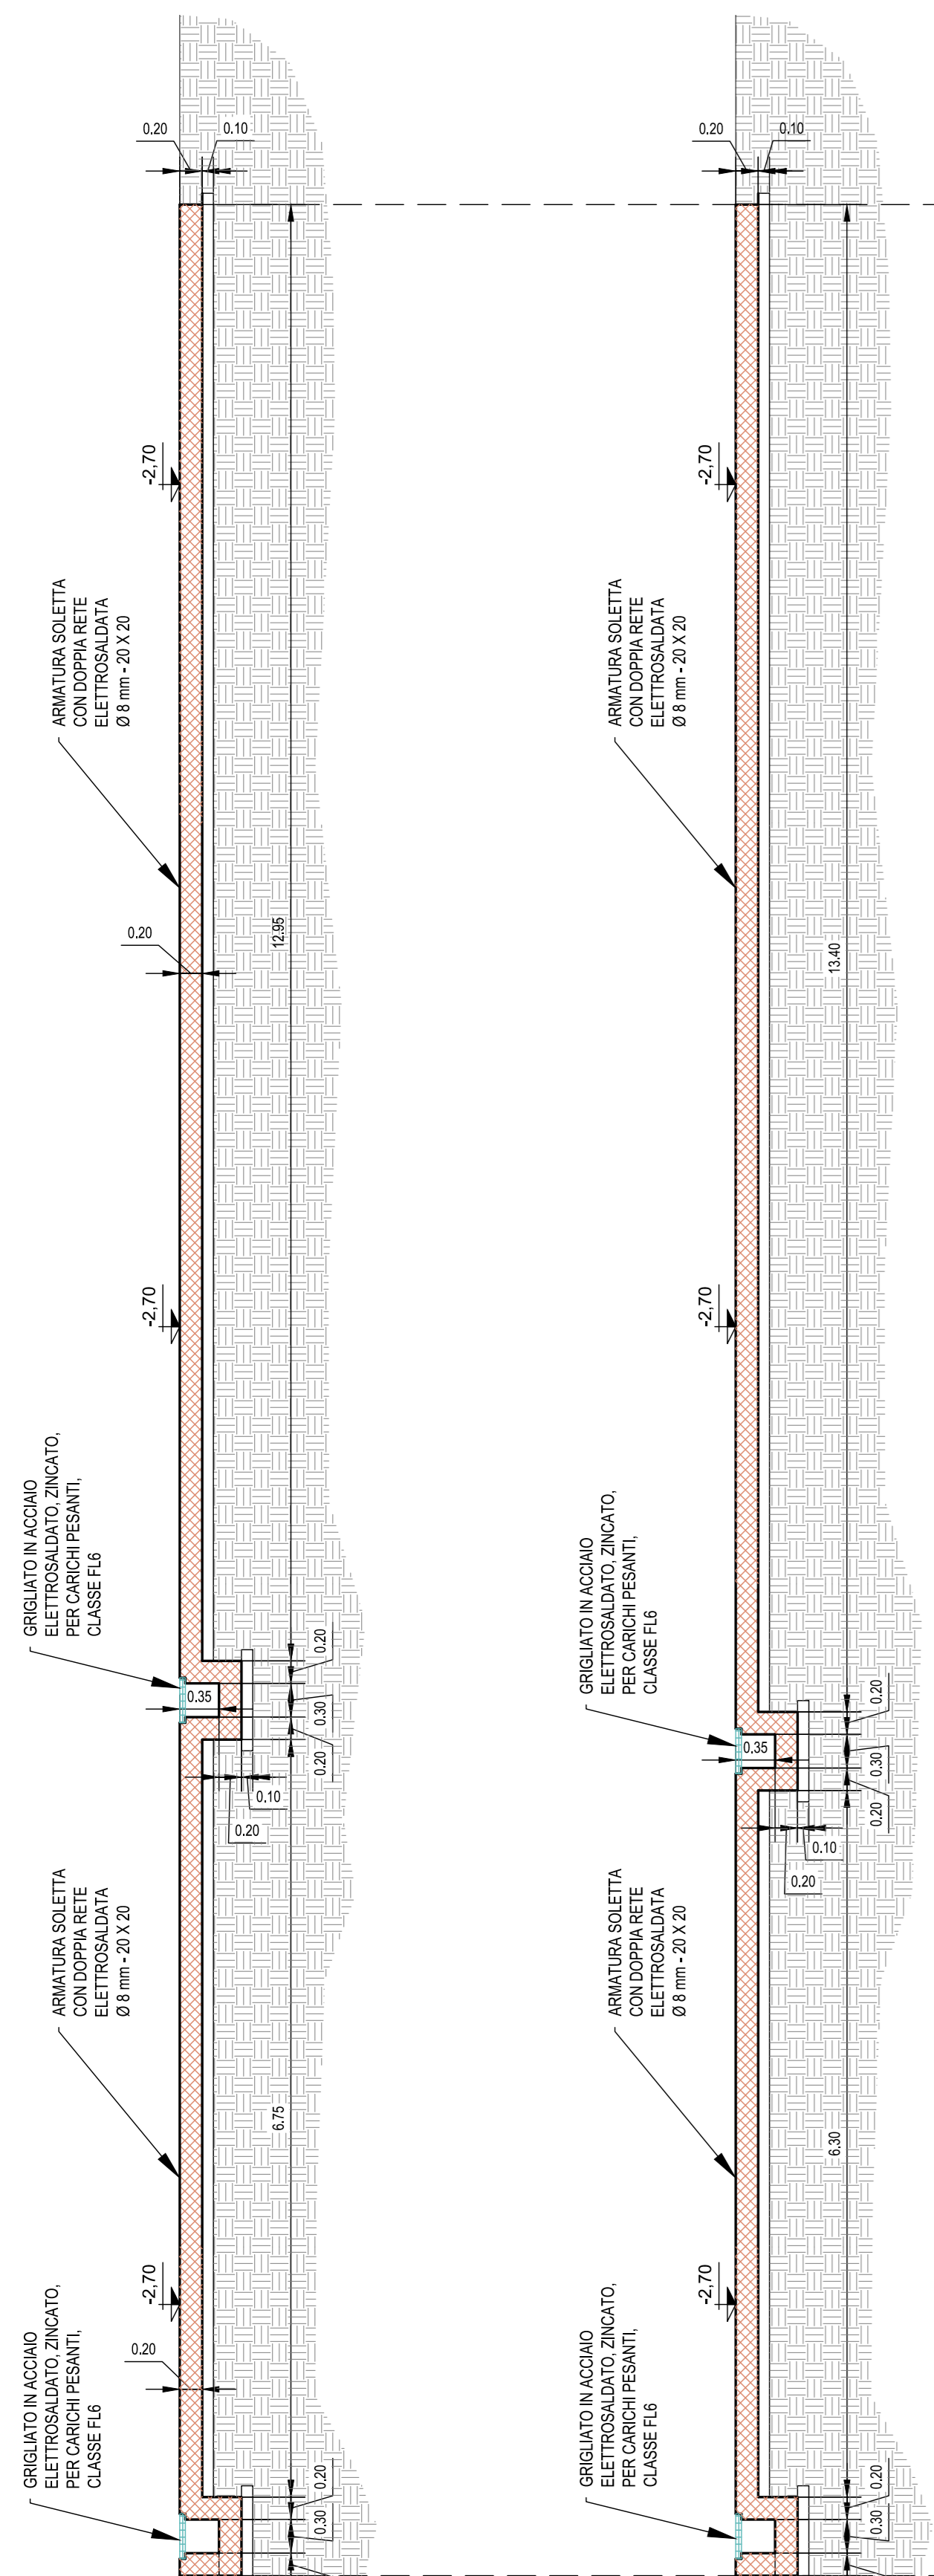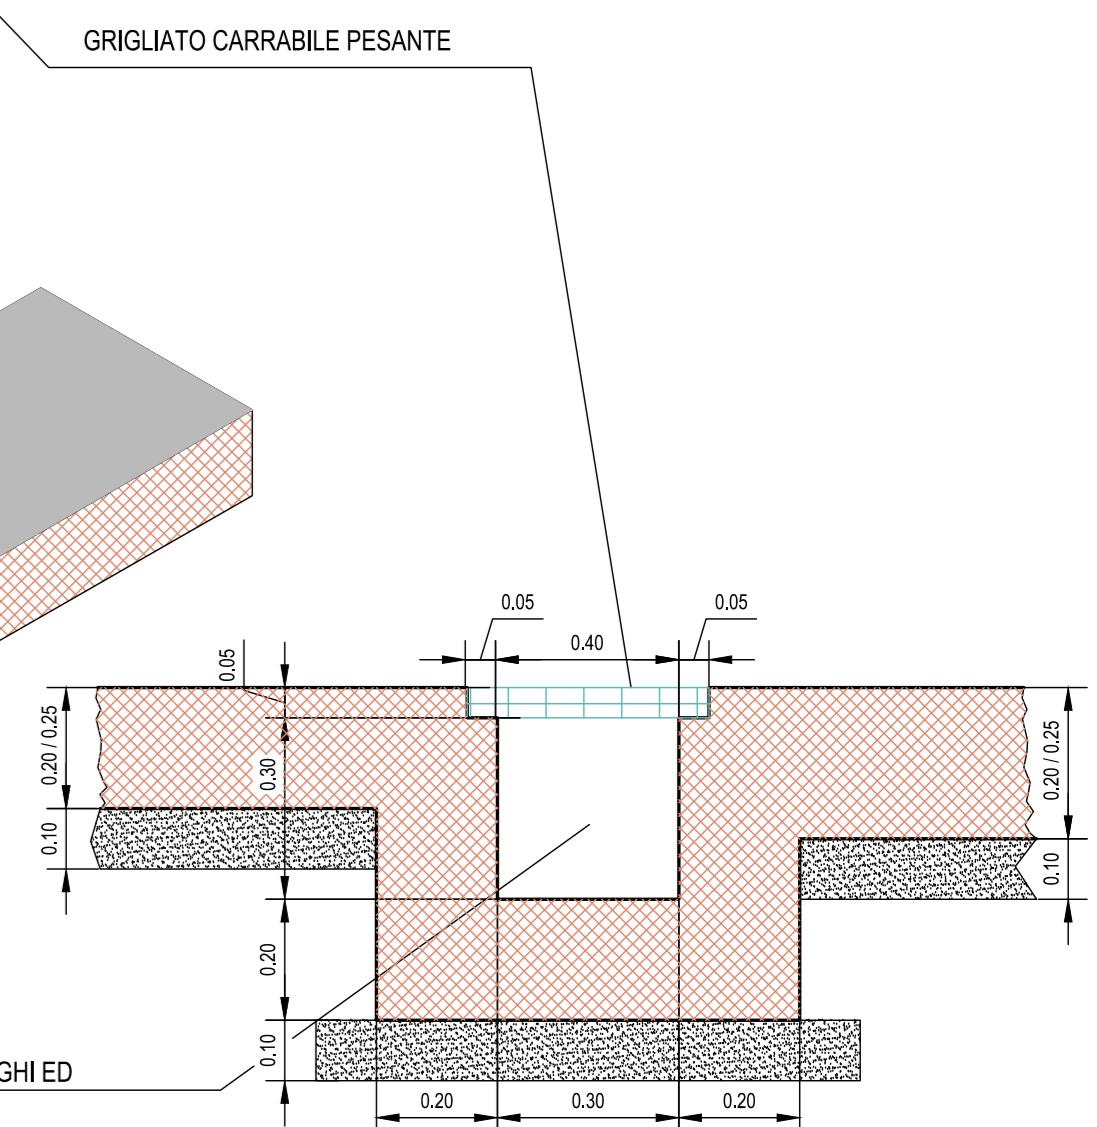

SEZIONE D - D Scala 1:50


SEZIONE E - E Scala 1:50

SEZIONE C - C Scala 1:50

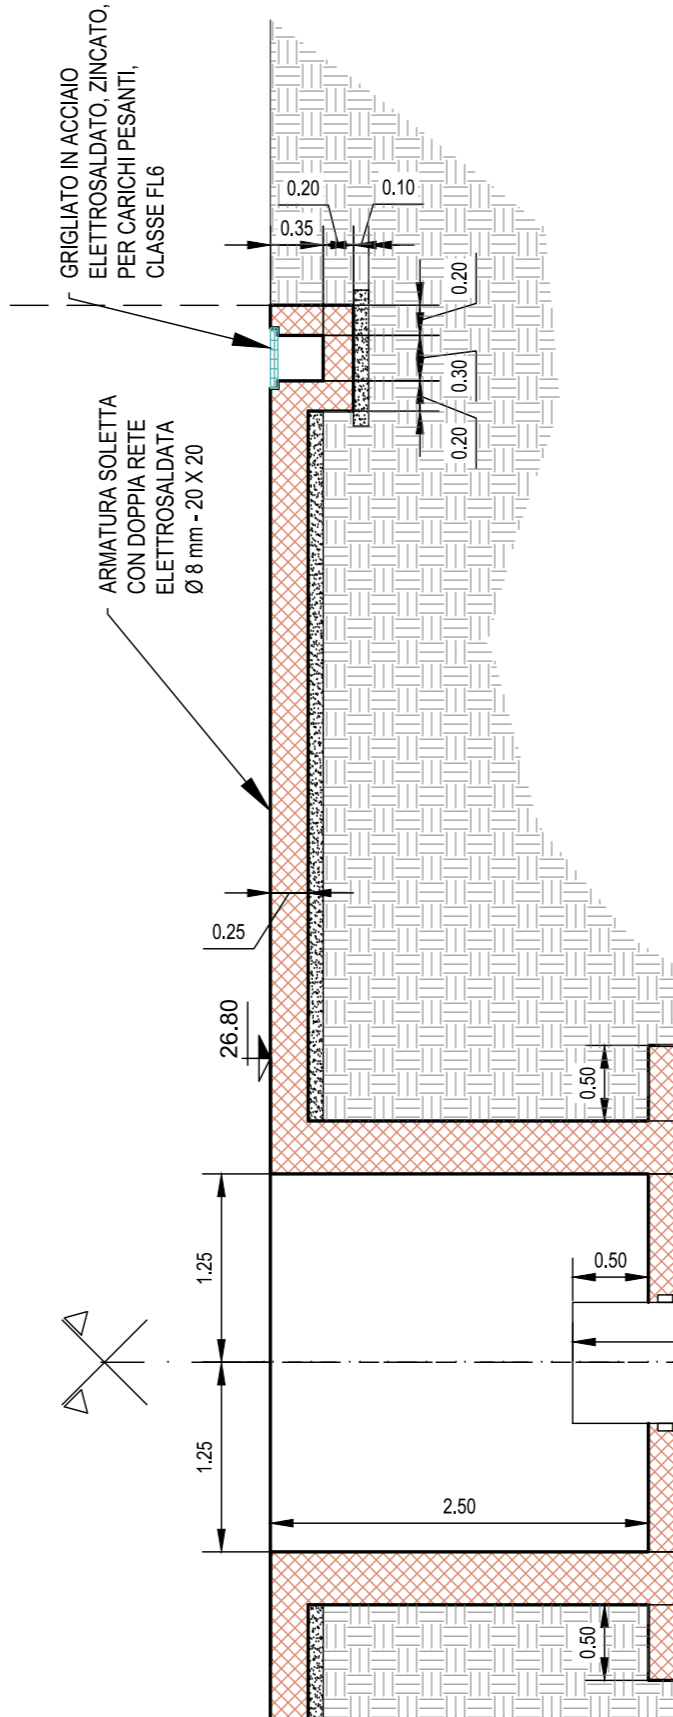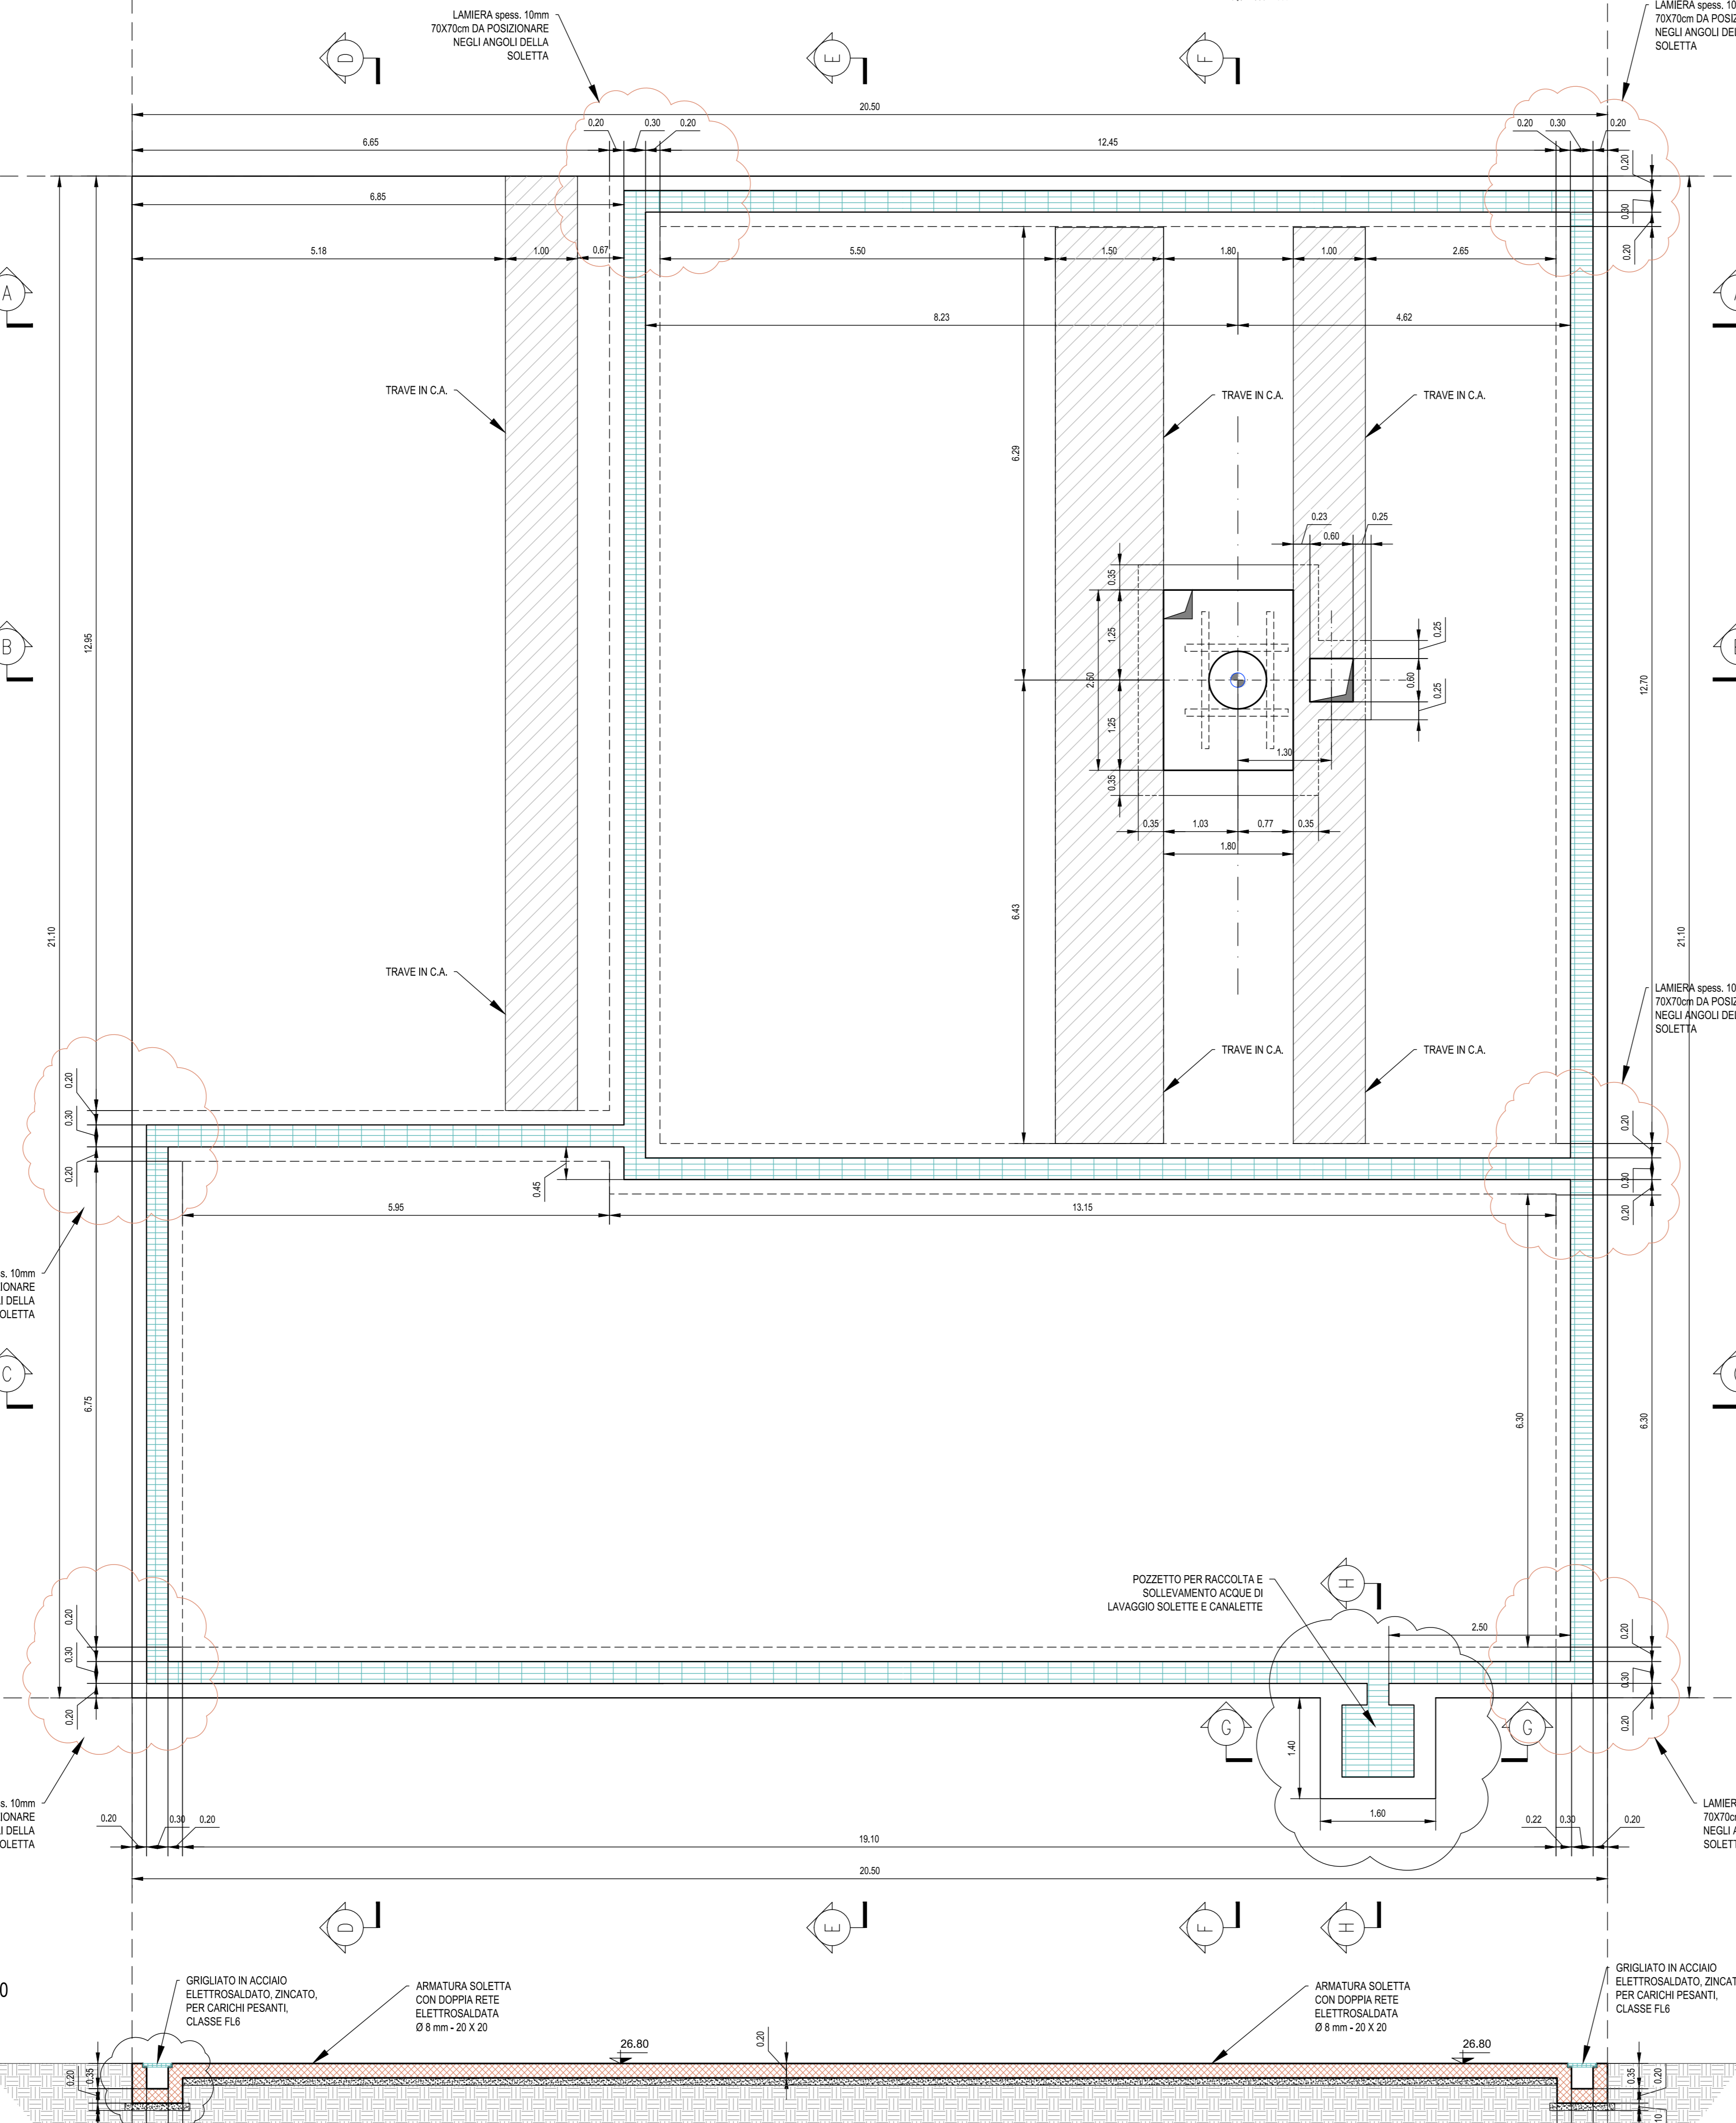


SEZIONE F - F Scala 1:50


POZZETTO PER RACCOLTA E SOLLEVAMENTO ACQUE DI LAVAGGIO SOLETTE E CANALETTA

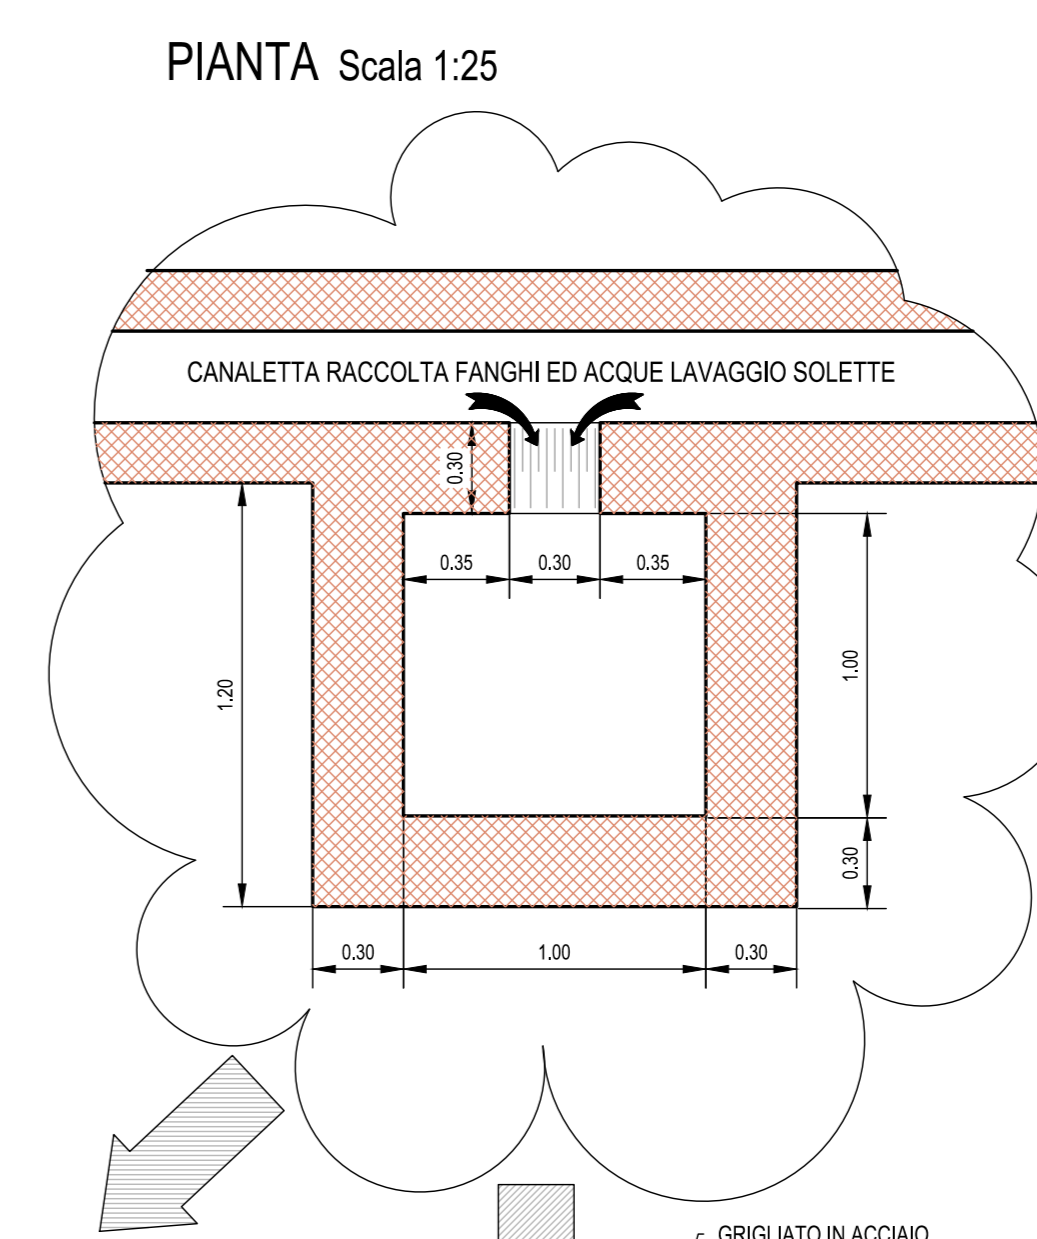

PIANTA Scala 1:25

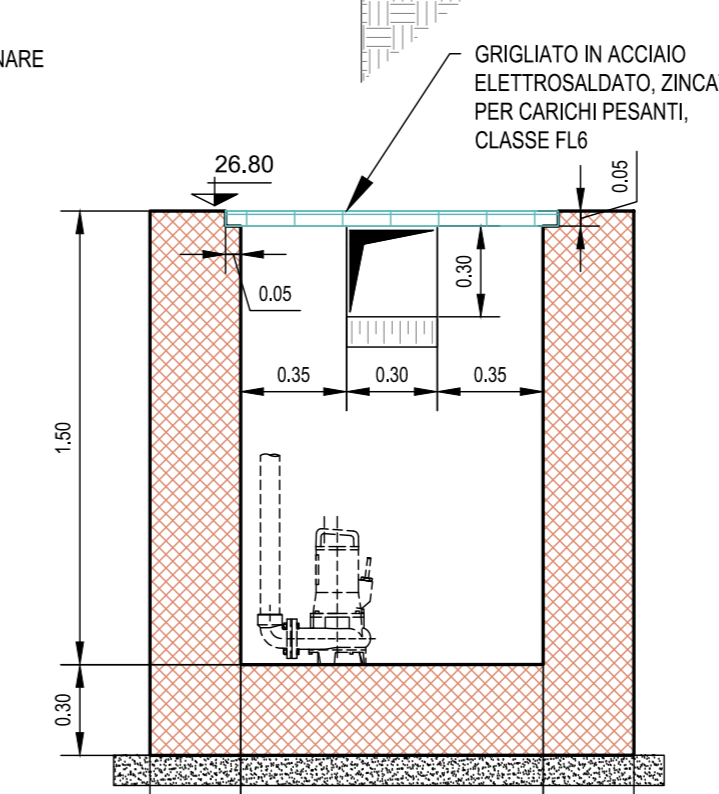


SEZIONE G - G Scala 1:25

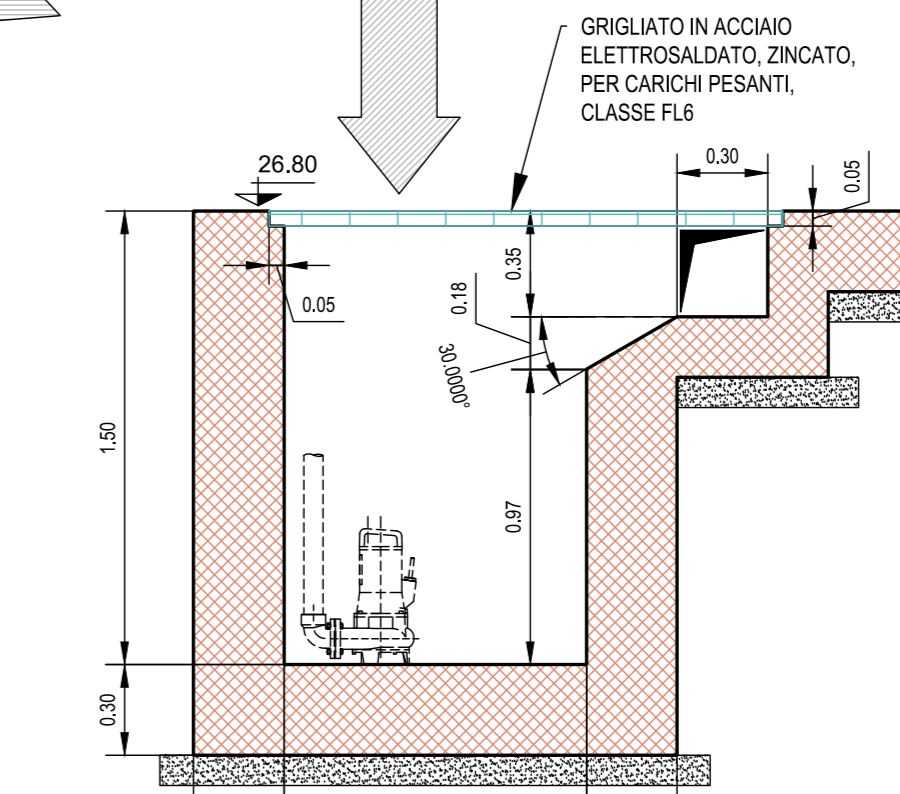

SEZIONE H - H Scala 1:25

NOTE E MATERIALI	
CALCESTRUZZO	
Per strutture di sottofondazione (magrone)	R _{ck} =150 kg/cm ² - C12/15
Per strutture di fondazione	R _{ck} =300 kg/cm ² - C25/30
Per muri di elevazione	R _{ck} =300 kg/cm ² - C25/30
CLASSE DI ESPOSIZIONE:	
ambienti bagno	strutture idrauliche XC2
	fondazioni e strutture interne 0,60
	Reporto Acqua-Cemento max
CLASSE DI CONSISTENZA:	
Fondazioni	S3
Travi - Muri	S4
COPRIFERRO:	
Parati	>= 3 cm
Travi	>= 3 cm
Fondazioni	>= 3 cm
ACCIAIO	
Strutture Ordinarie	B450C (ex FeB 44K - f _{yk} = 4300 Kg/cm ²)
Reti elettrosaldate	f _{yk} = 3900 Kg/cm ²)
Profile-Barré-Path-Lamiere	Fe 430B - f _y = 2750 Kg/cm ²)
UNIONE CON BULLONI	
Classe Vite	8,8
Classe Bullone	6S
MURATURA	
Le misure devono essere verificate con gli esecutivi architettonici e confermate dal Direttore dei Lavori.	

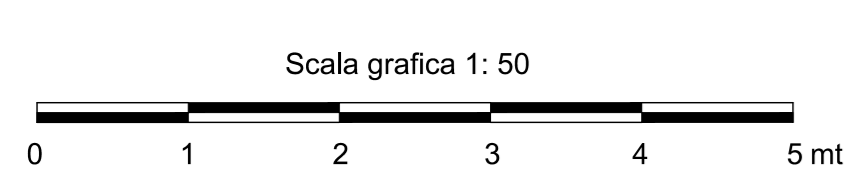

Free of charge

ALBINO
N. 1606
FARMACIA - ROMA

00	03/07/2014	EMISSIONE	DESCRIPTION - DESCRIZIONE	F. EL.	REVISIONI	F. M.
REV.	DATA			PROGETT.	CONT.	APPR.

AleAnna Resources

Permessio di ricerca "PONTE DEI GRILLI"
POSTAZIONE SONDA "ARMONIA 1 Dir"

LOCATION / LOCALITA'
Solarolo (RA)

SCALE
1/7 - 1/8
A/0 - SOL

IMPIANTO "DRILLMEC HH-200MM"

TITOLO ELABORATO:
SOTTOSTRUTTURA E CANTINA:
CARPENTERIE

UNIT / UNITA'
VARI

DWG. N. / DIS. N.
13

REVISIONI
00

13 / 1

Il presente disegno è protetto. La società "tutti i progetti" è titolare di tutti i diritti di proprietà intellettuale. Comparsa riservata. Tutti i diritti riservati.