

VERBALE DI DELIBERAZIONE DEL CONSIGLIO DELL'UNIONE

Deliberazione n. 19 del 28/04/2017

OGGETTO: FAENZA - SOCIETÀ ENEL DISTRIBUZIONE SPA - IMPIANTO ELETTRICO A 15 KV SOGGETTO AD AUTORIZZAZIONE, IN CAVO SOTTERRANEO AD ELICA VISIBILE PER L'INSERZIONE DELLE CABINE COLOMBA 2-3-4-6-7-8 - RIF. PRATICA ENEL ZORA/0982. APPROVAZIONE.

L'anno **duemiladiciassette** il giorno **ventotto** del mese di **aprile** alle ore **18:30**, nella sala consiliare del Comune di Faenza si è riunito, nei modi e nei termini di legge, in prima convocazione, in sessione ordinaria, seduta pubblica, il Consiglio dell'Unione.

Risultano presenti i signori Consiglieri

ALBONETTI RICCARDO	Presente
BERTI CHIARA	Presente
BOSI NICCOLÒ	Presente
BRICCOLANI STEFANO	Presente
CASADIO ORIANO	Presente
CATANI GUIDO	Assente
CAVINA DANILO	Presente
CAVINA PAOLO	Assente (G)
CELOTTI PAOLA	Presente
CEMBALI NICOLETTA	Assente (G)
CERICOLA TIZIANO	Presente
CERONI ILENIA	Assente (G)
DEGLI ESPOSTI FEDERICA	Presente
LAGHI DARIO	Assente (G)
MALMUSI ROBERTA	Assente (G)
MALPEZZI GIOVANNI	Presente
MARTINEZ MARIA LUISA	Presente
MINARDI VINCENZO	Presente
MORINI GIOVANNI	Presente
NECKI EDWARD JAN	Presente
NICOLARDI ALFONSO	Presente
PALLI ANDREA	Presente
SALVATORI ENRICO	Presente
SPAGNOLI ROBERTO	Assente (G)
UNIBOSI MARCO	Assente (G)

PRESENTI N. 17

ASSENTI N. 8

Sono presenti i seguenti Assessori esterni al Consiglio:

ANCONELLI FABIO
ISEPPI NICOLA
MELUZZI DANIELE
MISSIROLI DAVIDE

Stante l'assenza della D.ssa Iris Gavagni Trombetta (Segretario dell'Unione), funge da SEGRETARIO la Dott.ssa FIORINI ROBERTA (Segretario Comunale dei Comuni di Brisighella, Faenza, Riolo Terme e Solarolo) appositamente incaricata con decreto del Presidente dell'Unione n. 10 del 20/04/2017, la quale provvede alla redazione del presente verbale con l'assistenza del VICE SEGRETARIO dell'Unione Rag. FABIO GHIRELLI.

La Dott.ssa MARIA LUISA MARTINEZ assume la PRESIDENZA e, verificata la presenza del prescritto numero legale, apre la seduta per la trattazione degli argomenti iscritti all'ordine del giorno.

Vengono designati scrutatori i Consiglieri:
Bosi Niccolò, Cavina Danilo, Palli Andrea.

Successivamente il PRESIDENTE DEL CONSIGLIO sottopone per l'approvazione quanto segue:

OGGETTO: FAENZA - SOCIETÀ ENEL DISTRIBUZIONE SPA - IMPIANTO ELETTRICO A 15 KV SOGGETTO AD AUTORIZZAZIONE, IN CAVO SOTTERRANEO AD ELICA VISIBILE PER L'INSERZIONE DELLE CABINE COLOMBA 2-3-4-6-7-8 - RIF. PRATICA ENEL ZORA/0982. APPROVAZIONE PARERE.

IL CONSIGLIO DELL'UNIONE

VISTO lo Statuto dell'Unione della Romagna Faentina, approvato con i seguenti provvedimenti consiliari:

Consiglio Comunale di BRISIGHELLA	delibera n. 71 del 03/11/2011
Consiglio Comunale di CASOLA VALSENO	delibera n. 71 del 22/10/2011
Consiglio Comunale di CASTEL BOLOGNESE	delibera n. 53 del 28/10/2011
Consiglio Comunale di FAENZA	delibera n. 278 del 08/11/2011
Consiglio Comunale di RIOLO TERME	delibera n. 65 del 20/10/2011
Consiglio Comunale di SOLAROLO	delibera n. 73 del 25/10/2011

DATO ATTO che lo Statuto dell'Unione della Romagna Faentina è stato pubblicato all'Albo Pretorio telematico di ciascun Comune aderente all'Unione per trenta giorni consecutivi, così come risulta dalla documentazione in atti, e che pertanto il medesimo è compiutamente entrato in vigore, ai sensi dell'art. 62, comma 2, dello Statuto medesimo;

Normativa:

- Legge Regionale n. 47 del 07.12.1978 "Tutela e uso del territorio" e s.m.i.;
- Legge Regionale n. 20 del 24.03.2000 "Disciplina generale sulla tutela e l'uso del territorio" e s.m.i.;
- Legge Regionale n. 21 del 21.12.2012 "Riorganizzazione delle funzioni

- amministrative regionali, provinciali di area vasta e associative intercomunali in attuazione dell'articolo 118 della costituzione" e s.m.i.;
- Legge Regionale n. 10 del 22.02.1993 "Norme in materia di opere relative a linee ed impianti elettrici fino a 150 mila Volts. Delega di funzioni amministrative" e successive modificazioni ed integrazioni e relativa Direttiva applicativa;
 - Legge Regionale n. 30 del 31/10/2000 "Norme per la tutela della salute e la salvaguardia dell'ambiente dall'inquinamento elettromagnetico" e successive modificazioni ed integrazioni.

Precedenti:

- Atto C.C. del Comune di Faenza n. 5761/17 del 22.01.2010 avente per oggetto: "Legge regionale 24 marzo 2000 n. 20 e s.m.i., art. 32 comma 9; Piano Strutturale Comunale Associato dei Comuni dell'ambito faentino: controdeduzione alle osservazioni presentate e approvazione";
- Atto del Consiglio dell'URF n. 11 del 31.03.2015 avente ad oggetto: "Regolamento urbanistico ed edilizio del Comune di Faenza. Approvazione";
- Convenzione Rep. n. 340/2015 "Approvazione di schema di convenzione fra i Comuni di Brisighella, Casola Valsenio, Castel Bolognese, Faenza, Riolo Terme e Solarolo, e l'Unione della Romagna Faentina, per l'ampliamento del conferimento all'Unione delle funzioni fondamentali in materia di urbanistica ed edilizia (art. 7, comma 3, L.R. 21/2012 e successive modificazioni ed integrazioni, e lett. d) del comma 27 dell'art. 14 del D.L.78/2010), già effettuato con convenzione rep. N. 272 del 10/4/2014 relativamente alle funzioni di pianificazione urbanistica ed edilizia di ambito comunale e di partecipazione alla pianificazione territoriale di livello sovracomunale";
- Atto C.C. del Comune di Faenza n. 35/17 del 27.04.2017 avente per oggetto: "Società Enel Distribuzione Spa - Impianto elettrico a 15 kV, soggetto ad autorizzazione, in cavo sotterraneo ad elica visibile per l'inserzione delle cabine Colomba 2-3-4-6-7-8 nel Comune di Faenza - rif. pratica Enel - ZORA/0982. Indirizzi".

Premessa:

Con nota del 11.11.2016 prot. n. 0698716, pervenuta con pec all'Unione della Romagna Faentina in data 24.11.2016 e assunta agli atti d'archivio con prot. 42037, l'ENEL DISTRIBUZIONE S.p.A. ha comunicato di aver inoltrato all'ARPAE Struttura Autorizzazioni e Concessioni di Ravenna, istanza per il rilascio dell'autorizzazione alla costruzione e l'esercizio dell'impianto elettrico a 15 kV in cavo sotterraneo per l'allacciamento delle nuove cabine denominate COLOMBA 2-3-4-6-7-8, nel Comune di Faenza.

Con nota del 11.11.2016 prot. n. 0698715, pervenuta con pec all'Unione della Romagna Faentina in data 21.11.2016 e assunta agli atti d'archivio con prot. 41388, l'ENEL DISTRIBUZIONE S.p.A. ha richiesto il rilascio del nulla-osta di competenza, ai fini territoriali, ambientali e paesaggistici, con l'espressione del parere in ordine alla conformità urbanistica dell'impianto, affinché l'atto d'autorizzazione abbia efficacia sia di variante urbanistica ai sensi dell'art. 2 bis L.R. 10/93, sia di introduzione delle fasce di rispetto, ai sensi dell'art. 13 L.R. 30/2000 e relativa Direttiva Applicativa.

Dal giorno 14/12/2016 al 03/01/2017 è stata effettuata la pubblicazione all'Albo Pretorio online del Comune di Faenza dell'avviso di deposito della domanda di autorizzazione alla costruzione e all'esercizio dell'impianto elettrico in oggetto, avviso registrato all'albo con prot. 39787/2016.

Con nota pervenuta a mezzo pec, assunta agli atti d'archivio con il prot. 43847 del 7/12/2016, l'ARPAE SAC di Ravenna ha convocato il Comune di Faenza alla prima seduta della Conferenza dei Servizi, ai sensi dell'art. 14 della L. 241/90, al fine di

acquisire i pareri per il rilascio dell'autorizzazione alla costruzione e l'esercizio dell'impianto elettrico a 15 kV in cavo sotterraneo per l'allacciamento delle nuove cabine denominate COLOMBA 2-3-4-6-7-8, nel Comune di Faenza.

Con nota pervenuta a mezzo pec, assunta agli atti d'archivio con il prot. 4698 del 26/01/2017, l'ARPAE SAC di Ravenna ha comunicato di avere pubblicato l'avviso di deposito della domanda di autorizzazione nel BURERT n. 371 del 14/12/2016 coincidente con l'avvio del procedimento. Con la stessa nota veniva comunicato la data di scadenza per la presentazione delle osservazioni e che alla data del 23/01/2017 non sono pervenute osservazioni.

Con nota pervenuta a mezzo pec, assunta agli atti d'archivio con il prot. 4735 del 26/01/2017, l'ARPAE SAC di Ravenna ha chiesto al Comune di Faenza la verifica della compatibilità dell'intervento con gli strumenti di pianificazione urbanistica. Inoltre, avendo l'ENEL SpA richiesto la dichiarazione di pubblica utilità per il nuovo impianto elettrico, l'autorizzazione che verrà rilasciata costituirà variante al POC per l'apposizione del vincolo espropriativo, per l'individuazione della infrastruttura e della Distanza di Prima Approssimazione (DPA). Con la stessa nota veniva trasmesso il parere di ARPAE Servizio Sistemi Ambientali prot. 33638_4 SINA SAC/RA/16 del 19/12/2016 dove viene riportato "*[...] Tenuto conto di quanto sopra ne segue che risulta ottemperato l'obiettivo di qualità di 3 μ Tesla e quindi si ritiene, congiuntamente all'AUSL della Romagna, che gli impianti in oggetto siano conformi a quanto previsto dalle norme vigenti in materia di esposizione ai campi elettromagnetici generati da elettrodotti."*

Con nota pervenuta a mezzo pec, assunta agli atti d'archivio con il prot. 5422 del 31/01/2017, l'ARPAE SAC di Ravenna ha convocato il Comune di Faenza alla seconda seduta della Conferenza dei Servizi, ai sensi dell'art. 14 della L. 241/90.

Con nota pervenuta a mezzo pec, assunta agli atti d'archivio con il prot. 8493 del 14/02/2017, l'ARPAE SAC di Ravenna ha inoltrato al Comune di Faenza il verbale della seduta della seconda Conferenza dei Servizi svoltasi in data 10/02/2017.

Con nota pervenuta a mezzo pec, assunta agli atti d'archivio con il prot. 10136 del 21/02/2017, l'ARPAE SAC di Ravenna ha trasmesso al Comune di Faenza il Piano Particellare.

Dato atto che:

Il progetto in questione prevede la costruzione di una nuova linea elettrica a 15 kV in cavo interrato per l'allacciamento delle nuove cabine elettriche che saranno ubicate all'interno dell'area soggetta a Piano Particolareggiato di iniziativa privata Sch. n. 174 "Area Colombarina sub-comparto B1" approvato con Deliberazione del Consiglio dell'Unione della Romagna Faentina n° 51 del 23/12/2015. Tale nuovo impianto servirà a soddisfare la richiesta di elettrificazione della nuova lottizzazione.

L'elettrodotto sarà realizzato interamente in cavo sotterraneo ad elica visibile ed idoneamente schermato da apposite guaine e sarà collegato alla rete elettrica a media tensione esistente.

Il progetto riporta anche la demolizione di parte di linea esistente in cavo aereo che attraversa l'intera area oggetto di intervento. Inoltre è prevista la realizzazione di sei cabine elettriche che saranno autorizzate nell'ambito del Piano Particolareggiato e successivo rilascio del Permesso di Costruire per la realizzazione delle opere di urbanizzazione.

Quasi l'intero intervento sopradetto ricade quindi all'interno dell'area soggetta a Piano Particolareggiato (ditta lottizzante GEA S.r.l.), mentre una piccola parte di cavo interesserà la strada comunale Via Cerchia, per la quale il Settore LL.PP. dell'URF ha rilasciato il proprio parere con prot. gen. 2191 del 27/01/2017.

Il Comune di Faenza risulta attualmente dotato di Piano Strutturale Comunale (PSC), approvato con atto C.C. n. 5761 del 22.01.2010 e di Regolamento Urbanistico Edilizio (RUE), approvato con atto C. URF n. 11 del 31.03.2015 e s.m., ma non di Piano Operativo Comunale (POC) che coinvolga l'attivazione di ambiti di trasformazione. Ciò detto, si precisa che con atto del Consiglio dell'URF n. 52 del 23/12/2015 è stato adottato il progetto di *"Adeguamento e messa in sicurezza strada provinciale n. 16 e realizzazione pista ciclopedonale Faenza Borgo Tuliero: POC specifico e correlata variante al RUE del Comune di Faenza."*

Nel sistema delineato dalla L.R. 20/00 e s.m.i., il POC è lo strumento deputato al coordinamento operativo delle politiche urbanistiche e per la realizzazione di dotazioni territoriali pubbliche, potendo prevedere l'apposizione di vincoli espropriativi.

Il presente POC è richiesto unicamente per la localizzazione urbanistica connessa all'attuazione dell'opera pubblica in progetto in quanto nel regime dettato dalla LR 20/00 e s.m.i. spetta al POC o a sua specifica variante la definizione delle dotazioni territoriali da realizzare o riqualificare e delle relative aree, nonché gli interventi di integrazione paesaggistica, così come la localizzazione delle opere e dei servizi pubblici e di interesse pubblico.

Ai sensi della precitata L.R. 37/02 e s.m.i. Art. 8, infatti, *"I vincoli urbanistici finalizzati all'acquisizione coattiva di beni immobili o di diritti relativi ad immobili per la realizzazione di un'opera pubblica o di pubblica utilità, sono apposti attraverso il Piano operativo comunale (POC), ovvero sua variante"*.

Il presente POC specifico non interferisce con il precedente di cui atto del Consiglio dell'URF n. 52 del 23/12/2015

Considerato quanto sopra, successivamente al rilascio dell'autorizzazione in oggetto, potrà essere valutato il diretto recepimento del nuovo tracciato elettrico in un elaborato unitario di POC, al fine di facilitare l'organica lettura delle informazioni derivanti da distinti atti.

Copia del provvedimento in oggetto sarà inoltrato all'ARPAE Struttura Autorizzazioni e concessioni di Ravenna, per il seguito di competenza.

L'autorizzazione (ex provinciale, ora in capo ad ARPA) comporterà la modificazione del RUE nei seguenti elaborati:

- Tavola dei vincoli: impianti e infrastrutture - Tav. D.7 (Scala 1:10.000)
- Scheda dei vincoli

che saranno adeguati in fase successiva, in mero recepimento delle risultanze dell'autorizzazione provinciale.

Motivo del provvedimento:

Richiamato il parere di ARPAE Servizio Sistemi Ambientali prot. 33638_4 SINA SAC/RA/16 del 19/12/2016 e verificata dagli uffici preposti la compatibilità urbanistica dell'intervento, poiché detto nuovo impianto non risulta essere previsto negli strumenti urbanistici vigenti e che per esso è stata richiesta la dichiarazione di pubblica utilità, occorre provvedere al necessario atto deliberativo, da parte dell'Organo competente, affinché l'atto autorizzativo dell'ARPAE SAC di Ravenna abbia efficacia sia di variante urbanistica ai sensi dell'art. 2 bis L.R. 10/93, sia di introduzione delle fasce di rispetto, ai sensi dell'art. 13 L.R. 30/2000 e relativa Direttiva Applicativa e costituirà variante al POC per l'apposizione del vincolo espropriativo.

Esecuzione e competenze:

Ai sensi dell'art. 34 comma 4 della LR 20/00 e s.m.i. "Il POC è adottato dal Consiglio ed è depositato presso la sede del Comune per sessanta giorni dalla pubblicazione sul

Bollettino Ufficiale della Regione dell'avviso dell'avvenuta adozione". Occorre tuttavia ricordare tale disposizione con le competenze in capo all'Unione della Romagna Faentina, alla quale, con decorrenza dal 31 marzo 2014, sono state conferite anche le funzioni in materia di "pianificazione urbanistica ed edilizia di ambito comunale", in base alla Convenzione fra i Comuni di Brisighella, Casola Valsenio, Castel Bolognese, Faenza, Riolo Terme e Solarolo e l'Unione della Romagna Faentina di cui all'Atto Rep. 272 del 10.04.2014; in particolare si citano i seguenti articoli della convenzione:

art. 3, comma 3:

"In relazione alle materie di cui all'art. 1 gli organi dell'Unione adottano tutti gli atti di natura gestionale [...] nonché gli atti di natura politica; le principali delibere possono essere preventivamente sottoposte all'attenzione delle singole amministrazioni interessate, ai fini dell'acquisizione di un indirizzo in merito, ferma restando la competenza formale dell'Unione".

art. 4, comma 8:

"Ferme restando le autonome modalità operative di cui al precedente art. 3, i compiti che la legge attribuisce ai Sindaci, alle Giunte copia informatica per consultazione Comunali e ai Consigli Comunali, sono esercitati con riguardo alle funzioni conferite dal Presidente, dalla Giunta e dal Consiglio dell'Unione, salvo quanto diversamente stabilito dalla presente convenzione".

Il Consiglio Comunale di Faenza si è espresso con indirizzo favorevole verso l'URF, con atto citato in premessa.

Considerato:

La posa dei cavi elettrici è subordinato alla realizzazione dei relativi cavidotti e cabine elettriche, da autorizzare con apposito PdC.

Elaborati:

Il presente provvedimento si compone dei seguenti elaborati parti integranti e sostanziali:

- Tavola Progetto Definitivo: ZORA/0982-AUT (All.A);
- Relazione sulla compatibilità ambientale e paesaggistica (All.B);
- Piano particellare - Elaborato grafico (All.C);
- Piano particellare - Elenco ditte proprietarie (All. D);

Pareri:

Gli elaborati elencati in precedenza sono stati sottoposti all'esame dei seguenti organi:

Commissione per la Qualità Architettonica e il Paesaggio di Faenza: parere "favorevole, preso atto che l'oggetto della pratica consiste nella posa della linea interrata, si evidenzia la necessità di autorizzare le cabine Enel con specifici titoli abilitativi e si rimanda a tale sede la verifica delle caratteristiche architettoniche e finiture", espresso nella seduta n° 20 del 22.12.2016 con prot. n° 2016/46349;

Dato atto che il controllo di regolarità amministrativa e contabile di cui agli articoli 49 e 147/bis del D.Lgs. 18/08/2000 n. 267 è esercitato con la sottoscrizione digitale del presente atto e dei pareri e visti che lo compongono;

Uditi gli interventi dei consiglieri, che vengono sinteticamente riportati nell'apposito verbale n. 22 della seduta consiliare odierna.

Con votazione palese che riporta il seguente esito:

Consiglieri presenti	n. 17
Consiglieri votanti	n. 15
Voti favorevoli	n. 14
Voti contrari	n. 01 (Necki)
Astenuti	n. 02 (Palli - Cericola)

DELIBERA

1. Per i motivi e i fini di cui in premessa, di esprimere parere favorevole per il rilascio dell'autorizzazione ora in capo ad ARPAE SAC, di cui all'art. 3 della L.R. 22.2.1993 n. 10 e s.s.m., per la costruzione e l'esercizio dell'impianto elettrico a 15 kV in cavo sotterraneo per l'allacciamento delle nuove cabine denominate COLOMBA 2-3-4-6-7-8, nel Comune di Faenza, nelle risultanze di quanto riportato nei seguenti elaborati che risultano parte integrante e sostanziale del presente atto:
 - Tavola Progetto Definitivo: ZORA/0982-AUT (All.A);
 - Relazione sulla compatibilità ambientale e paesaggistica (All.B);
 - Piano particellare - Elaborato grafico (All.C);
 - Piano particellare - Elenco ditte proprietarie (All. D);dando atto che la predetta autorizzazione assume valore di POC specifico e richiamando il fatto che la posa dei cavi elettrici è subordinata alla realizzazione dei relativi cavidotti e cabine elettriche da autorizzare con apposito PdC;
2. Dare espressamente atto che l'entrata in vigore del POC in oggetto, a seguito della sua approvazione comporterà l'apposizione dei vincoli espropriativi necessari per la realizzazione delle opere pubbliche ivi previste e la dichiarazione di pubblica utilità delle medesime;
3. Dare atto che l'autorizzazione di cui al punto 1) ha efficacia di variante urbanistica e comporta la modificazione del RUE nei seguenti elaborati:
 - Tavola dei vincoli: impianti e infrastrutture - Tav. D.7 (Scala 1:10.000);
 - Scheda dei vincoli;che saranno adeguati in fase successiva, in mero recepimento delle risultanze dell'autorizzazione (ex provinciale), ora in capo ad ARPAE SAC.
In tale occasione, considerato il POC adottato con atto C.URF n. 52 del 23/12/2015, potrà essere valutato anche il diretto recepimento del nuovo tracciato elettrico in un elaborato unitario di POC, al fine di facilitare l'organica lettura delle informazioni derivanti da distinti atti;
4. Dare atto che la struttura dell'URF competente per gli espropri è il Settore Lavori Pubblici;
5. Dare atto che la presente delibera non comporta oneri finanziari o impegni di spesa a carico dell'Amministrazione;
6. Fare riserva di inviare copia del provvedimento in oggetto all'ARPAE Struttura Autorizzazioni e concessioni di Ravenna, per il seguito di competenza.

Con votazione palese che riporta il seguente esito:

Consiglieri presenti	n. 17
Consiglieri votanti	n. 15
Voti favorevoli	n. 14
Voti contrari	n. 01 (Necki)
Astenuti	n. 02 (Palli - Cericola)

IL CONSIGLIO DELL'UNIONE

DELIBERA

DICHIARARE l'immediata eseguibilità del provvedimento, a termini del comma 4 dell'art. 134 del D.Lgs. n. 267 del 18/08/2000, per l'urgenza a provvedere.



Letto, approvato e sottoscritto digitalmente ai sensi dell'art. 21 D.Lgs. n. 82/2005 e s.m.i.

**IL PRESIDENTE DEL CONSIGLIO
MARTINEZ MARIA LUISA**

(sottoscritto digitalmente ai sensi
dell'art. 21 D. Lgs. n. 82/2005 e s.m.i.)

**IL SEGRETARIO
FIORINI ROBERTA**

(sottoscritto digitalmente ai sensi
dell'art. 21 D. Lgs. n. 82/2005 e s.m.i.)

Linea elettrica in cavo sotterraneo a 15 kV (M.T.) per l'inserimento delle cabine "COLOMBA 2, COLOMBA 3, COLOMBA 4, COLOMBA 6, COLOMBA 7, COLOMBA 8, nel Comune di Faenza (RA).

PROGETTO DEFINITIVO


Conseguenti opere ed impianti elettrici di pubblico servizio indotti nel Comune di Faenza



LEGENDA

Esistente	In Progetto	Limiti di intervento del piano particolareggiato	Scala
			1:25.000
			1:25.000
			1:25.000
			1:25.000
			1:25.000


Comune di Faenza
 Foglio 116
 Scala 1: 2000

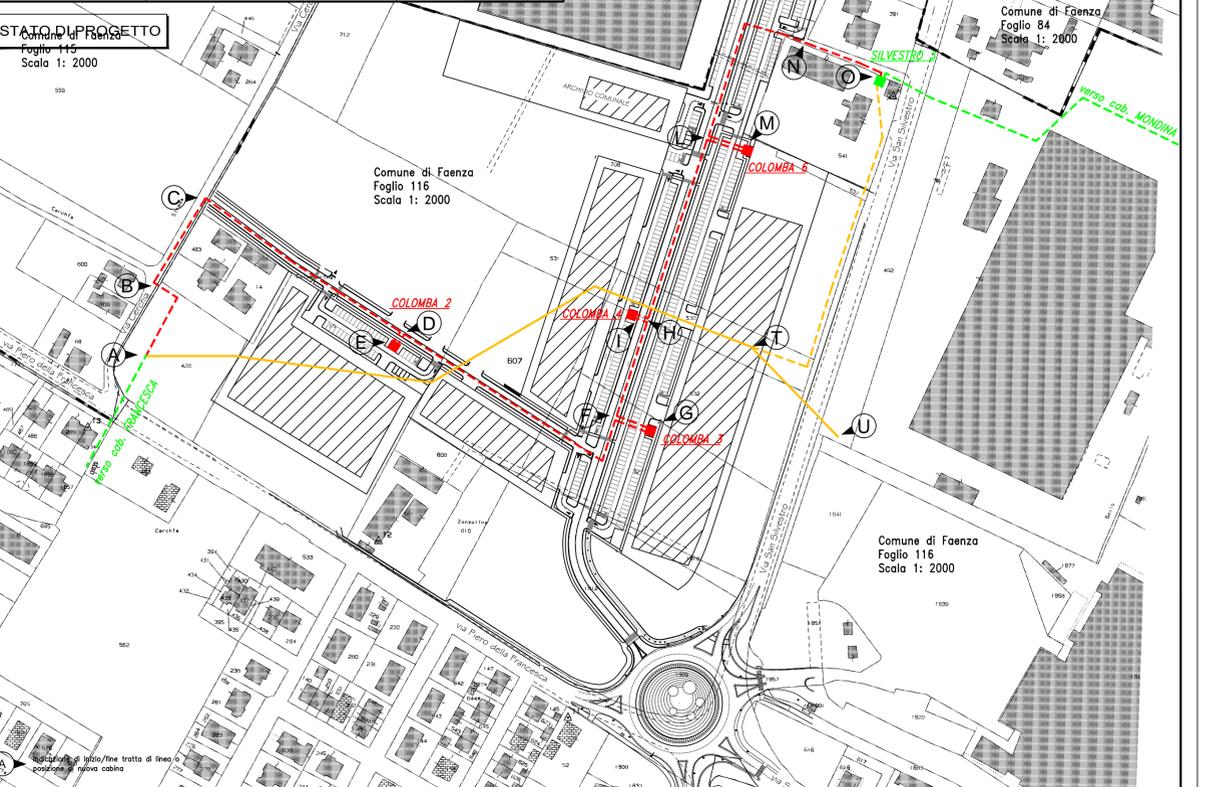

LEGENDA

Esistente	In Progetto	Da Demolire	Scala
			1:2.000
			1:2.000
			1:2.000
			1:2.000
			1:2.000





Comune di Faenza
 Foglio 116
 Scala 1: 2000

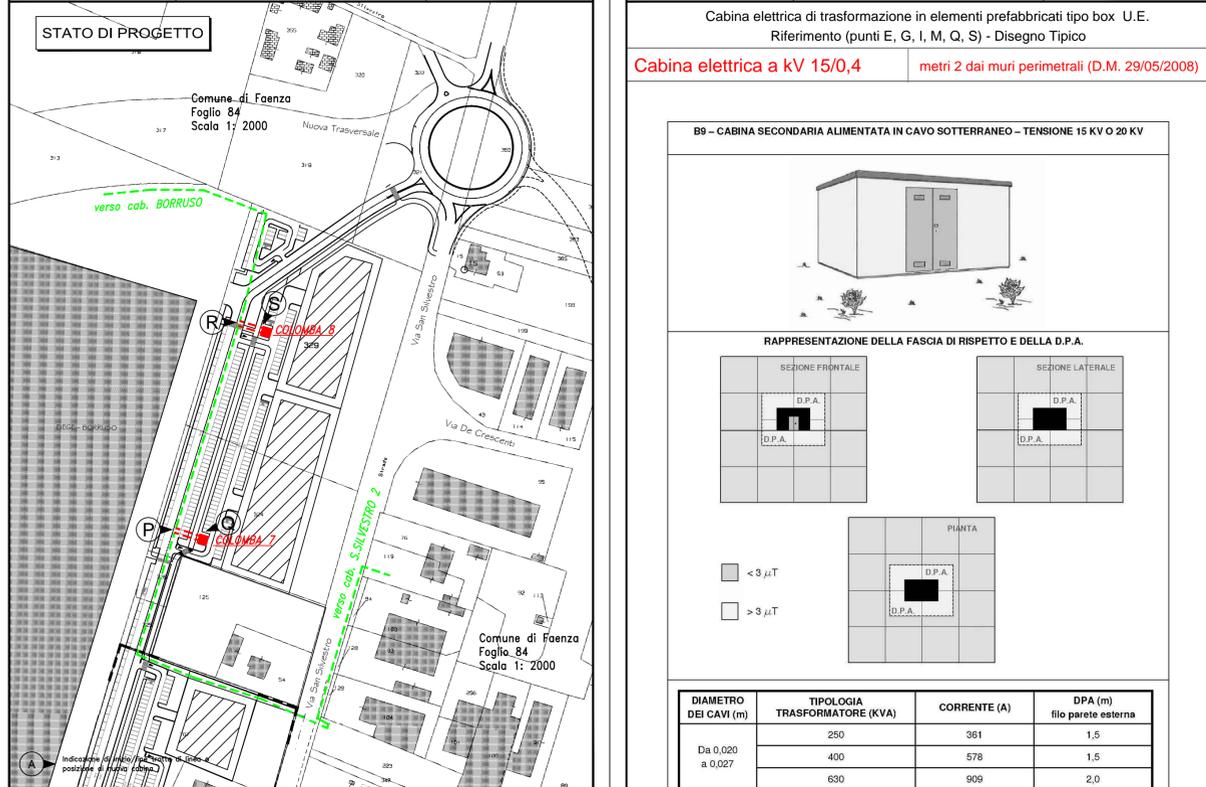

LEGENDA

Esistente	In Progetto	Da Demolire	Scala
			1:2.000
			1:2.000
			1:2.000
			1:2.000
			1:2.000

Comune di Faenza
 Foglio 84
 Scala 1: 2000

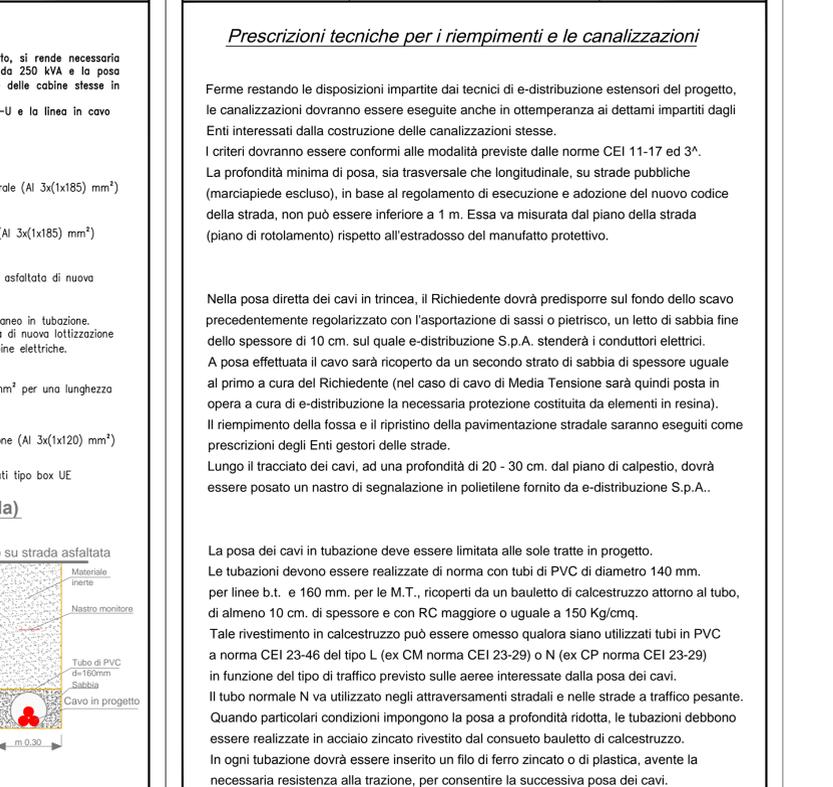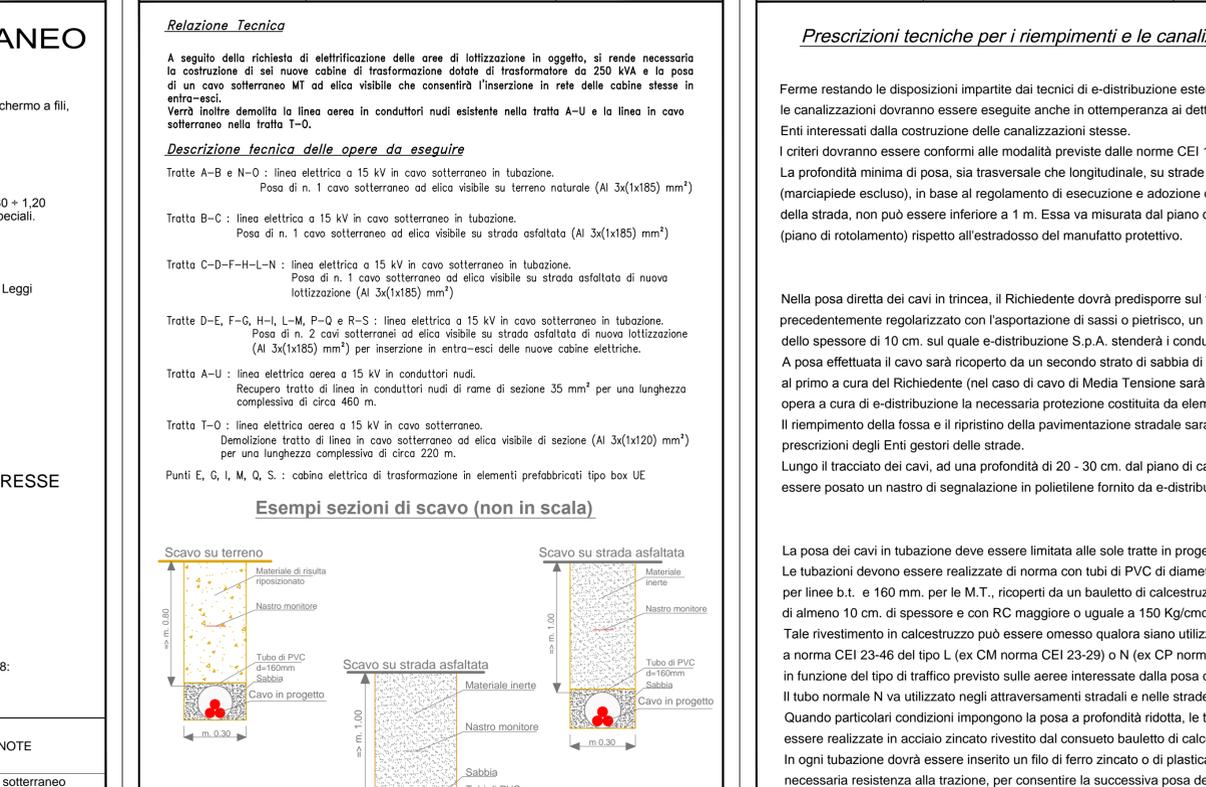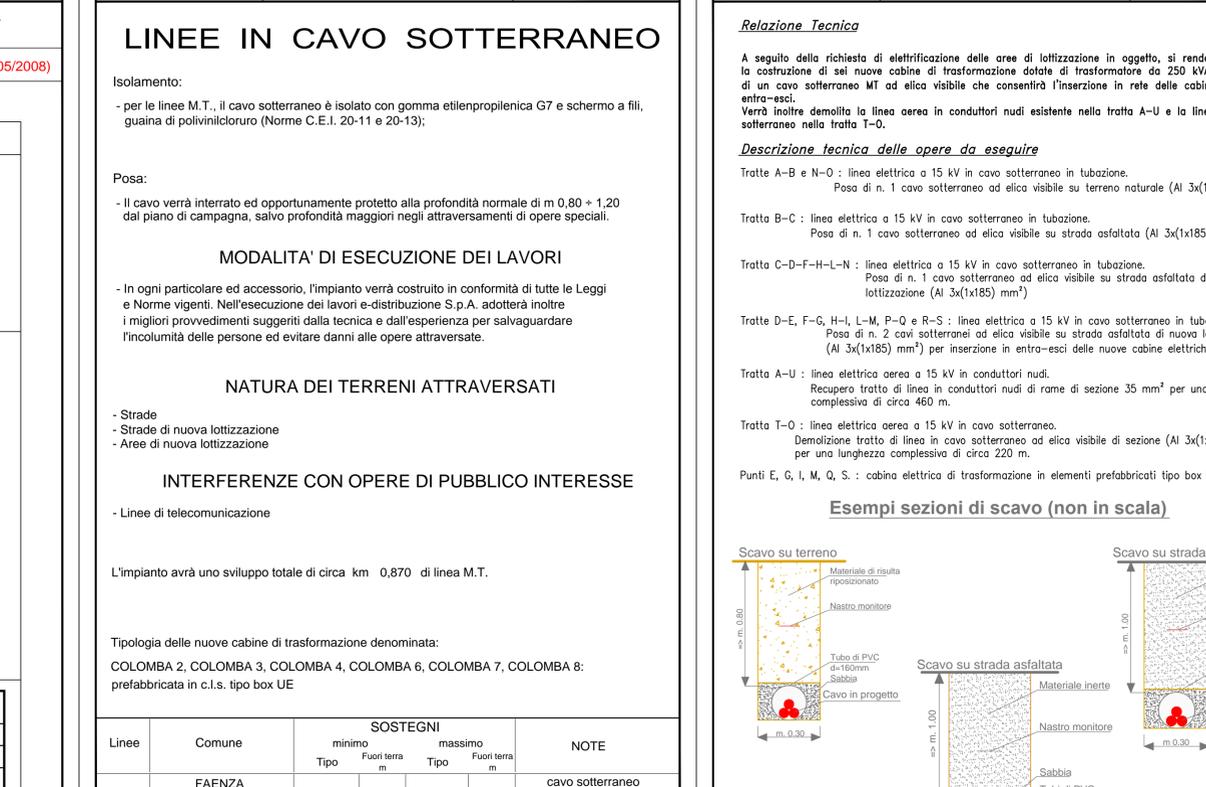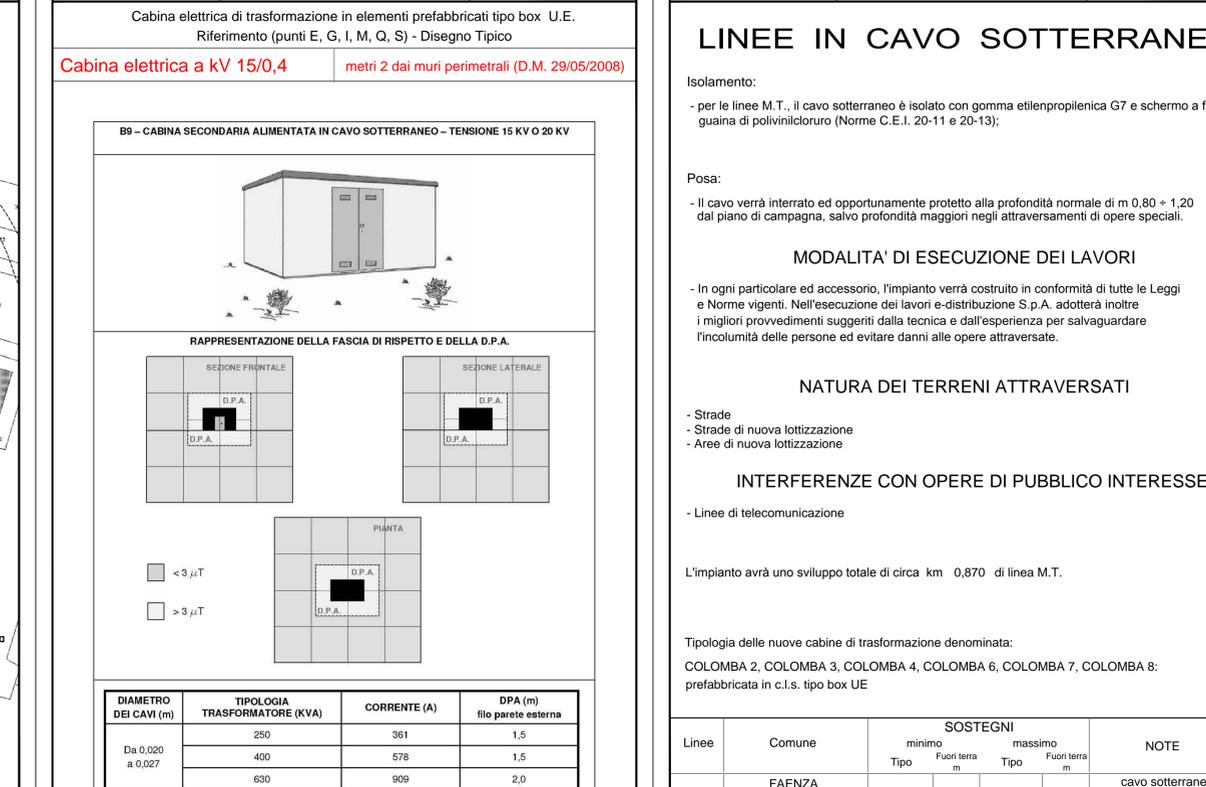

e-distribuzione
 Infrastrutture e Reti Italia
 Sviluppo Rete Emilia Romagna e Marche
 Progettazioni Lavori e Autorizzazioni
 Claudio Soverin
 Il Responsabile

REV.	DATA	DESCRIZIONE	DISEGNATO	CONTROLLATO
0	24/10/16	AUTORIZZAZIONE	Negri G.P.	Negri G.P.
0	13/10/16	PRIMA EMISSIONE	Guerrini M.	Negri G.P.

Pratica e-distribuzione n° ZORA/0982-AUT

Relazione sulla compatibilità ambientale e paesaggistica

1) USO PREVALENTE DEL SUOLO

Sono stati individuati gli usi del suolo in atto nel territorio in esame attraverso sopralluoghi.

Dall'analisi della Cartografia del P.T.C.P. che alleghiamo emerge un territorio incolto posto ai margini del centro abitato e destinato ad area di nuova lottizzazione residenziale/artigianale.

2) ZONE ASSOGGETTATE A TUTELA PAESAGGISTICA

Il tracciato dell'elettrodotto, non interessa parchi o riserve naturali e nemmeno zone di particolare interesse paesaggistico – ambientale.

3) BENI CULTURALI E RIFERIMENTI STORICI

Il tracciato dell'elettrodotto attuale non interessa aree archeologiche, edifici o manufatti storici extraurbani o luoghi di memoria storica.

La realizzazione dell'impianto non inficia le eventuali potenzialità turistiche dei luoghi, e non produrrà interferenze negative nei confronti di eventuali programmi di valorizzazione territoriale.

4) RIFERIMENTI PAESAGGISTICI

Dall'analisi approfondita del territorio risulta che la zona non comprende aree floristiche protette e che è prevalentemente destinata ad area di nuova lottizzazione residenziale/artigianale.

5) MARGINI VISIVI SIGNIFICATIVI

I terreni attraversati attualmente sono pianeggianti, coltivati, con la vegetazione spontanea tipica della zona lungo i fossi e canali, per la quale non saranno necessari interventi significativi in quanto il nuovo elettrodotto sarà realizzato in cavo sotterraneo su terreni agricoli, strade esistenti e di futura lottizzazione.

6) GRANDI INFRASTRUTTURE LINEARI ESISTENTI

Gli attraversamenti di opere pubbliche esistenti sono limitati ad alcune linee telefoniche.

7) ALTRI SITI CARATTERISTICI DEL PAESAGGIO

Nello studio del tracciato e del tipo di impianto si è tenuto conto dei seguenti aspetti:

- minimizzazione delle interferenze con luoghi od opere di pubblico interesse;
- contenimento al minimo dei rischi per le persone, soddisfatto tramite la realizzazione in soluzione sotterranea dell'elettrodotto.

In sostanza la ricerca del tracciato più idoneo è stata effettuata considerando l'armonizzazione con l'ambiente circostante, la minimizzazione dei rischi ambientali e delle interferenze con altre infrastrutture.

8) CONCLUSIONI

l'analisi qualitativa dell'ambiente e le caratteristiche dell'impianto sopra descritte evidenziano che la realizzazione dell'elettrodotto non produrrà un significativo gravame ambientale sia sotto il profilo geologico, geomorfologico, botanico vegetazionale, storico culturale, che come substrato delle attività produttive e degli insediamenti abitativi.


Non verranno abbattuti alberi, gli scavi per la posa del cavo sotterraneo saranno eseguiti con mezzi idonei e limitati allo stretto necessario ed i materiali di risulta saranno opportunamente sistemati e non produrranno alcuna alterazione apprezzabile al terreno ed all'utilizzo del suolo. Gli impianti verranno posati per un piccolo tratto in terreno coltivato e per la restante parte su strada comunale (via Cerchia) e su strade di nuova lottizzazione entro canalizzazioni predisposte dal lottizzatore.


Il territorio interessato, di origine antropica (rurale ed agraria), è interamente coltivato con culture diverse di qualità ampiamente diffusa.

— · — · — · — · — · — · —

La costruzione dell'elettrodotto è necessario ed urgente in quanto consentirà di soddisfare adeguatamente le richieste di energia elettrica della nuova lottizzazione residenziale/artigianale (Area Colombarina), nel Comune di Faenza in Provincia di Ravenna (RA).

e-distribuzione
Infrastrutture e Reti Italia
Distribuzione Territoriale Rete Emilia Romagna e Marche
Progettazione Lavori e Autorizzazioni
Claudio Soverini
Il Responsabile

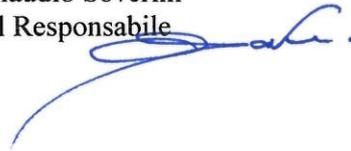

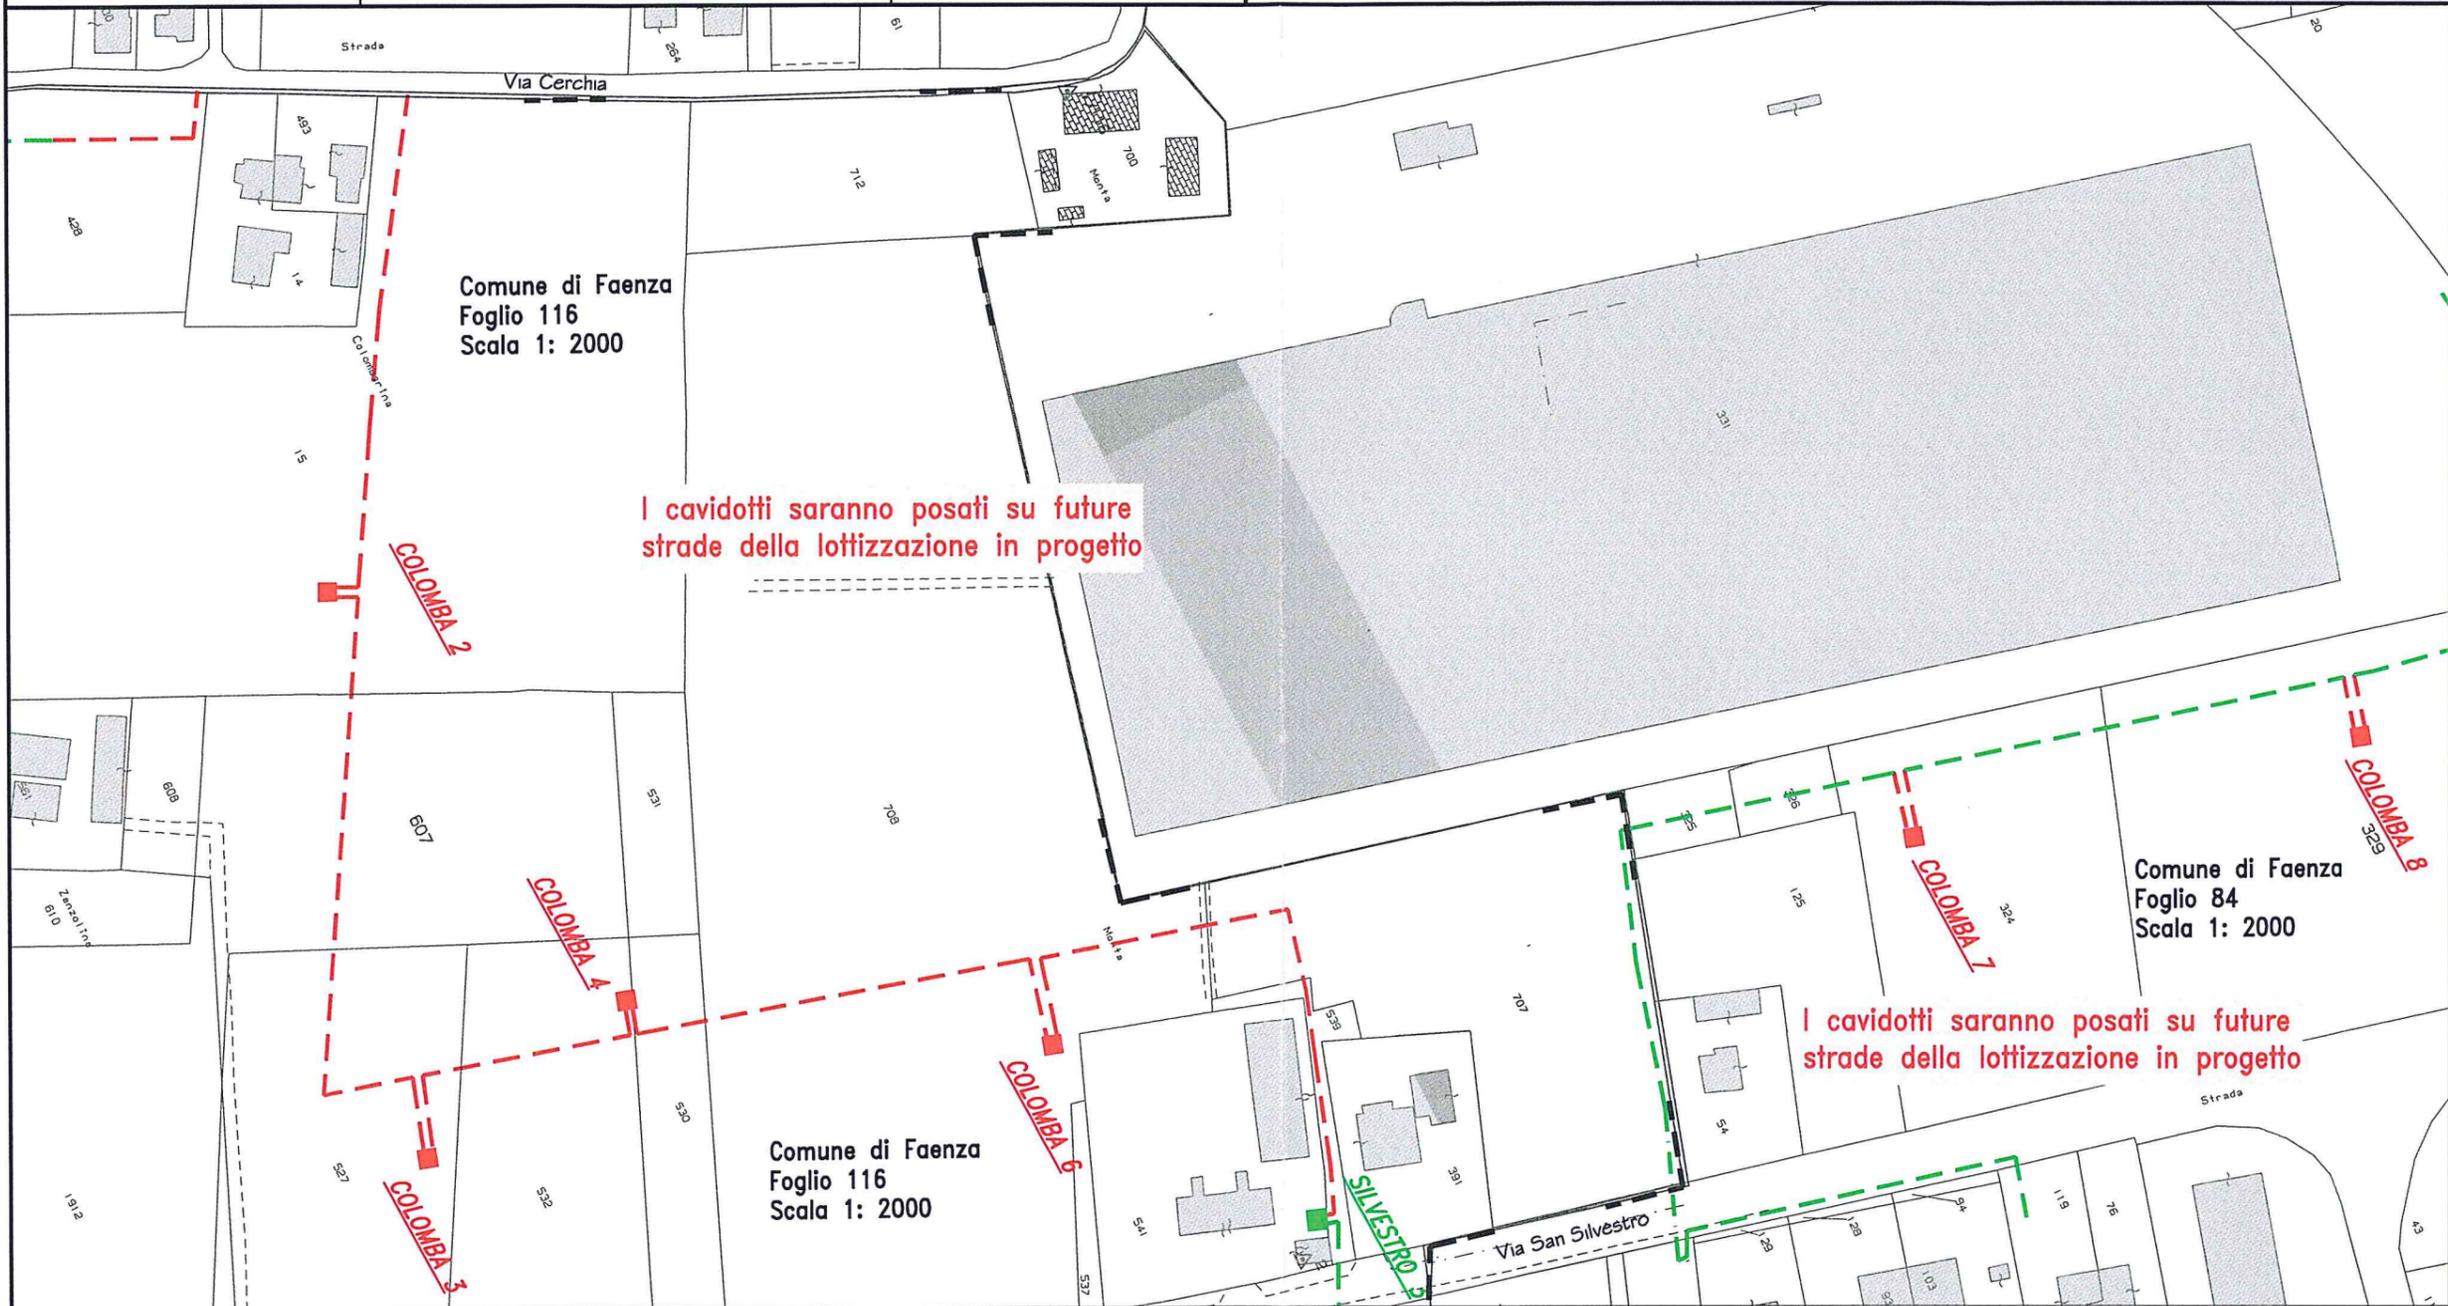

Oggetto: Servitù di elettrodotto - Linea elettrica a 15 kV in cavo sotterraneo per inserzione delle cabine COLOMBA 2, COLOMBA 3, COLOMBA 4, COLOMBA 6, COLOMBA 7, COLOMBA 8, nel Comune di Faenza in Provincia di Ravenna (RA)

<p>SCALA 1 : 2.000</p>	<p>LEGENDA</p> <ul style="list-style-type: none"> ■ Cabina in progetto - - - Linea elettrica a 15 kV da asservire in cavo sotterraneo 	<p>e-distribuzione Infrastrutture e Reti Italia Macro Area Territoriale Nord Distribuzione Territoriale Rete ERM SVR - Progettazioni Lavori e Autorizzazioni</p> <p>Claudio Spennini Il Responsabile</p>	<p>DIVISIONE CATASTALE</p> <p>Comune: FAENZA Foglio: 116 Mappali: 428, 15, 607, 527, 532, 530, 708, 707, 539</p> <p>Foglio: 84 Mappali: 324, 329</p>	
------------------------	--	--	---	--

SVR/PLA/DPFC/RA

ELENCO DITTE PROPRIETARIE

Pratica n. ZORA/0982

Linea elettrica a 15 kV in cavo sotterraneo per l'inserzione delle cabine COLOMBA 2, COLOMBA 3, COLOMBA 4, COLOMBA 6, COLOMBA 7 e COLOMBA 8

Mod. ST - V5

Provincia	Comuni
RAVENNA	FAENZA

Il compilatore	Visto approvazione R.G.O.
Guerrini M.	

WBE



UNIONE DELLA ROMAGNA FAENTINA

Provincia di Ravenna

VISTO DEL FUNZIONARIO
SERVIZIO PROGRAMMAZIONE CASA

PROPOSTA DI DELIBERA n. 2410 / 2016

OGGETTO: FAENZA - SOCIETÀ ENEL DISTRIBUZIONE SPA - IMPIANTO ELETTRICO A 15 KV SOGGETTO AD AUTORIZZAZIONE, IN CAVO SOTTERRANEO AD ELICA VISIBILE PER L'INSERZIONE DELLE CABINE COLOMBA 2-3-4-6-7-8 - RIF. PRATICA ENEL ZORA/0982. APPROVAZIONE.

Visto di regolarità a conclusione del procedimento istruttorio svolto.

Lì, 12/04/2017

IL RESPONSABILE DEL SERVIZIO
BABALINI DANIELE
(sottoscritto digitalmente ai sensi
dell'art. 21 D.Lgs. n. 82/2005 e s.m.i.)



Proposta n. 2016 / 2410
SERVIZIO PROGRAMMAZIONE CASA

OGGETTO: FAENZA - SOCIETÀ ENEL DISTRIBUZIONE SPA - IMPIANTO ELETTRICO A 15 KV SOGGETTO AD AUTORIZZAZIONE, IN CAVO SOTTERRANEO AD ELICA VISIBILE PER L'INSERZIONE DELLE CABINE COLOMBA 2-3-4-6-7-8 - RIF. PRATICA ENEL ZORA/0982. APPROVAZIONE.

PARERE IN ORDINE ALLA REGOLARITA' TECNICA

Per i fini previsti dall'art. 49 del D.Lgs. 18.08.2000 n. 267, si esprime sulla proposta di deliberazione in oggetto parere *FAVOREVOLE* in merito alla regolarità tecnica.

Lì, 12/04/2017

IL RESPONSABILE
NONNI ENNIO
(sottoscritto digitalmente ai sensi
dell'art. 21 D.Lgs. n. 82/2005 e s.m.i.)

Proposta n. 2016 / 2410
SERVIZIO PROGRAMMAZIONE CASA

OGGETTO: FAENZA - SOCIETÀ ENEL DISTRIBUZIONE SPA - IMPIANTO ELETTRICO A 15 KV SOGGETTO AD AUTORIZZAZIONE, IN CAVO SOTTERRANEO AD ELICA VISIBILE PER L'INSERZIONE DELLE CABINE COLOMBA 2-3-4-6-7-8 - RIF. PRATICA ENEL ZORA/0982. APPROVAZIONE.

PARERE IN ORDINE ALLA REGOLARITA' CONTABILE

Dato atto che il Responsabile del servizio finanziario che risulta firmatario, con resa del presente parere di regolarità contabile, attesta l'assenza di qualsiasi interesse finanziario o economico o qualsiasi altro interesse personale diretto o indiretto con riferimento allo specifico oggetto del presente procedimento.

Per i fini di cui all'art. 49, comma 1, del D.Lgs. 18.08.2000 n. 267, considerato:

che l'atto è dotato di copertura finanziaria;

che l'atto non necessita di copertura finanziaria in quanto non comporta assunzione di spesa o diminuzione di entrata;

che l'atto comporta riflessi diretti o indiretti sulla situazione economico-finanziaria o sul patrimonio dell'ente in merito ai quali si osserva che

.....
.....

si esprime, sulla proposta di deliberazione in oggetto, parere *FAVOREVOLE* in ordine alla regolarità contabile.

Lì, 12/04/2017

IL DIRIGENTE DEL SETTORE FINANZIARIO
RANDI CRISTINA

(sottoscritto digitalmente ai sensi
dell'art. 21 D.Lgs. n. 82/2005 e s.m.i.)



Certificato di Pubblicazione

Deliberazione di Consiglio n. 19 del 28/04/2017

Oggetto: FAENZA - SOCIETÀ ENEL DISTRIBUZIONE SPA - IMPIANTO ELETTRICO A 15 KV SOGGETTO AD AUTORIZZAZIONE, IN CAVO SOTTERRANEO AD ELICA VISIBILE PER L'INSERZIONE DELLE CABINE COLOMBA 2-3-4-6-7-8 - RIF. PRATICA ENEL ZORA/0982. APPROVAZIONE.

Ai sensi per gli effetti di cui all'art. 124 del D.Lgs. 18.08.2000 n. 267, copia della presente deliberazione viene pubblicata mediante affissione all'albo pretorio per 15 giorni consecutivi dal 08/05/2017 .

Li, 08/05/2017

L'INCARICATO DELLA PUBBLICAZIONE
GHIRELLI FABIO
(sottoscritto digitalmente
ai sensi dell'art. 21 D.Lgs. n. 82/2005 e s.m.i.)