

Provincia di Ravenna

VERBALE DI DELIBERAZIONE DEL CONSIGLIO COMUNALE

Deliberazione n. 51 del 20/12/2018

OGGETTO: SOCIETÀ E-DISTRIBUZIONE SPA - LINEA ELETTRICA A 15 KV (MT) PER ALLACCIAMENTO DELLA CABINA A PALO DENOMINATA "CAMINATA" - PRATICA ZORA /0995 - VARIANTE AL RUE VIGENTE CON DICHIARAZIONE DI PUBBLICA UTILITÀ ED APPOSIZIONE VINCOLO ESPROPRIATIVO - INDIRIZZI PER IL PARERE DI COMPETENZA.

L'anno **duemiladiciotto** il giorno **venti** del mese di **dicembre** alle ore **18:30**, nella sala consiliare, si è riunito, nei modi e nei termini di legge, in prima convocazione, in sessione ordinaria, seduta pubblica, il Consiglio Comunale.

Risultano presenti i signori Consiglieri:

ISEPPI NICOLA Presente **UNIBOSI MARCO** Presente CAROLI GRAZIANO Presente ALBONETTI RICCARDO Presente **ROSSI DANIELA** Presente **GENTILINI FILIPPO** Assente MALAVOLTI STEFANIA Presente BARTOLI MARINA Presente CASADIO ORIANO Presente VIOLONE AMEDEO Presente MONTANARI MICHELE Presente

PRESENTI N. 10

ASSENTI N. 1

E' presente l'Assessore Esterno NATI MAURIZIO.

Il SEGRETARIO PUPILLO MARCELLO assiste alla seduta.

Essendo legale il numero degli intervenuti, il Sig. ISEPPI NICOLA – nella sua qualità di SINDACO - ha assunto la Presidenza e ha dichiarato aperta la seduta per la trattazione degli argomenti iscritti all'ordine del giorno.

Sono stati designati scrutatori i Consiglieri: Caroli, Bartoli, Violone.



Provincia di Ravenna *****

OGGETTO: SOCIETA' E-DISTRIBUZIONE SPA – LINEA ELETTRICA A 15 kV (MT) PER L'ALLACCIAMENTO DELLA CABINA A PALO DENOMINATA "CAMINATA" - PRATICA ENEL ZORA /0995 - VARIANTE AL RUE VIGENTE CON DICHIARAZIONE DI PUBBLICA UTILITA' ED APPOSIZIONE DI VINCOLO ESPROPRIATIVO - INDIRIZZI PER IL PARERE DI COMPETENZA.

Il PRESIDENTE sottopone per l'approvazione quanto segue:

IL CONSIGLIO COMUNALE

Normativa:

- •Legge Regionale n. 10 del 22.02.1993 "Norme in materia di opere relative a linee ed impianti elettrici fino a 150 mila Volts. Delega di funzioni amministrative" e successive modificazioni ed integrazioni e relativa Direttiva applicativa;
- •Legge Regionale n. 20 del 24.03.2000 "Disciplina generale sulla tutela e l'uso del territorio" e s.m.i.;
- •Legge Regionale n. 30 del 31.10.2000 "Norme per la tutela della salute e la salvaguardia dell'ambiente dall'inquinamento elettromagnetico" e s.m.i.;
- •Legge Regionale n. 37 del 19.102.2002 "Disposizioni regionali in materia di espropri" e s.m.i..
- •Legge Regionale n. 24 del 21.12.2017 ""Disciplina generale sulla tutela e l'uso del territorio".

Precedenti:

- •Atto C.C. del Comune di Casola Valsenio n. 6 del 23.02.2010, avente per oggetto: "Legge regionale 24 marzo 2000 n. 20 e s.m.i., art. 32 comma 9; Piano Strutturale Comunale Associato dei Comuni dell'ambito Faentino: controdeduzione alle osservazioni presentate e approvazione";
- •Convenzione Rep. n. 340/2015 del 28.12.2015 "Approvazione di schema di convenzione fra i Comuni di Brisighella, Casola Valsenio, Castel Bolognese, Faenza, Riolo Terme e Solarolo, e l'Unione della Romagna Faentina, per l'ampliamento del conferimento all'Unione delle funzioni fondamentali in materia di urbanistica ed edilizia

(art. 7, comma 3, L.R. 21/2012 e successive modificazioni ed integrazioni, e lett. d) del comma 27 dell'art. 14 del D.L.78/2010), già effettuato con convenzione rep. N. 272 del 10/4/2014 relativamente alle funzioni di pianificazione urbanistica ed edilizia di ambito comunale e di partecipazione alla pianificazione territoriale di livello sovracomunale;

•Atto del Consiglio dell'Unione della Romagna Faentina n. 48 del 21.12.2017 avente ad oggetto: "Regolamento Urbanistico ed Edilizio intercomunale. approvazione".

Premessa:

Con note in data 14.08.2018 pervenuta il 16.08.2018 protocollata al n. 54256, e 16.08.2018 pervenuta il 17.08.2018 protocollata al n. 54356, all'Unione della Romagna Faentina indirizzata anche all'ARPAE Struttura Autorizzazioni e Concessioni di Ravenna, la società e-distribuzione ha presentato istanza per il rilascio dell'autorizzazione alla costruzione e l'esercizio dell'impianto elettrico a 15 kV (MT)per il collegamento della cabina "CAMINATA", nel Comune di Casola Valsenio.

Nelle medesime note viene altresì richiesto al Comune di esprimere valutazioni sulla variante urbanistica dell'impianto, di cui all'art. 3 comma 4 della L.R. 10/1993 e successive modificazioni ed integrazioni, recante istanza di dichiarazione di pubblica utilità ed apposizione del relativo vincolo preordinato all'esproprio.

Dato atto che ARPAE - SAC ha avviato il procedimento amministrativo dandone comunicazione anche ai proprietari delle aree interessate dall'intervento con la pubblicazione nella parte seconda del BUR n. 163 del 14.06.2017 e disponendo il deposito della proposta nei termini di legge. Entro i termini di legge non sono pervenute osservazioni.

Motivo del provvedimento:

Il progetto presentato da e-distribuzione SPA, prevede la costruzione di una linea elettrica a 15 kV (Mt) in cavo aereo tipo Elicord per una lunghezza della tratta di circa Km. 0,765 con la costruzione di una nuova cabina di trasformazione a palo e con un numero di sostegni da 10 a 16 fuori terra da mt. 8,90 a mt. 14 – le interferenze sono con il Rio della Crocetta e non ci sono interferenze con viabilità comunale pubblica.

Nell'ambito della procedura, in capo ad ARPAE, è prevista l'espressione da parte di questo Organo in quanto la proposta comporta variante alla strumentazione urbanistica Comunale vigente.

Il progetto in questione richiede l'apposizione di vincolo espropriativo con dichiarazione di pubblica utilità, da autorizzarsi da parte dell'Organo competente.

Inoltre essendo stato approvato con atto del Consiglio dell'Unione n. 48 del 21.12.2017 il RUE intercomunale dei Comuni di Brisighella, Casola Valsenio, Castel Bolognese, Riolo Terme e Solarolo ai sensi della LR 20/2000, la richiesta di variante urbanistica connessa al progetto in questione, qualora accolta, riguarderà pertanto l'integrazione della così detta "Tavola dei vincoli" del RUE con l'individuazione della nuova infrastruttura elettrica.

Esecuzione competenze:

La ARPAE SAC in data 25.09.2018 con l'apertura del procedimento ha indetto inoltre ai sensi dell'art.14 c.2, della Legge 241/90 la conferenza di servizi decisoria in forma simultanea ed in modalità sincrona.

In data 21.08.2018 la Società e-distribuzione ha richiesto anche la Autorizzazione Paesaggistica ai sensi dell'art.146 del D.Lgs. 42/2204 in quanto parte dell'elettrodotto è interferente con una fascia laterale di tutela al fiume Senio e con una zona forestale.

La documentazione relativa alla richiesta di autorizzazione paesaggistica è stata valutata positivamente nella riunione della C.Q.A.P. del 28.09.2018 ed in data 19.09.2018 la Soprintendenza Archeologica Belle Arti e Paesaggio di Ravenna ha autorizzato l'intervento ai sensi dell'art. 28 c. 4 del D.Lgs 42/2004, con rilascio della autorizzazione paesaggistica con atto del Dirigente Territorio U.R.F. in data 8.11.2018 n. 73463 di prot. Gen.

Come risulta dalla documentazione l'elettrodotto sarà in cavo aereo elicordato in unico fascio, sostituirà una linea elettrica in bassa tensione in cavo aereo che attualmente alimenta le utenze interessate ma non è più in grado di soddisfare le loro esigenze, mantenendo lo stesso tracciato, saranno realizzati solo alcuni tratti nuovi che andranno comunque a collegarsi ai pali esistenti e pertanto utilizzerà un canale già occupato da una linea elettrica sempre in cavo aereo, rendendo compatibile l'intervento con la presenza di area boscata – forestale.

Con atto in data 06.11.208 prot. Gen.73105 il Servizio Politiche Forestali dell'URF ha emesso il Nulla-osta per quanto attiene alle norme relative al vincolo idrogeologico.

In data 16.11.2018 si è svolta la conferenza di servizi decisoria in forma simultanea ed in modalità asincrona il cui esito, come risulta da verbale inviato in data 20.11.2018 prot. n. 76361, specifica che l'ARPAE SAC richiede che l'Unione della Romagna Faentina ed il Comune di Casola Valsenio, inoltrino le rispettive deliberazioni di Consiglio URF e di Consiglio Comunale in merito alla variante Urbanistica.

Vista la Convenzione Rep. n. 340/2015 "Approvazione di schema di convenzione fra i Comuni di Brisighella, Casola Valsenio, Castel Bolognese, Faenza, Riolo Terme e Solarolo, e l'Unione della Romagna Faentina, per l'ampliamento del conferimento all'Unione delle funzioni fondamentali in materia di urbanistica ed edilizia (art. 7, comma 3, L.R. 21/2012 e successive modificazioni ed integrazioni, e lett. d) del comma 27 dell'art. 14 del D.L.78/2010), già effettuato con convenzione Rep. N. 272 del 10/4/2014 relativamente alle funzioni di pianificazione urbanistica ed edilizia di ambito comunale e di partecipazione alla pianificazione territoriale di livello sovracomunale".

In particolare si citano i sequenti articoli della convenzione:

[...]

"Art. 3, comma 3:

- 3. In relazione alle materie di cui all'art. 1 gli organi dell'Unione adottano tutti gli atti di natura gestionale, [...], nonché gli atti di natura politica; per le delibere di carattere generale e programmatorio (ad esempio PRG, PSC, RUE con esclusione delle sue modifiche regolamentari semplificate, POC e loro relative varianti) è previsto che esse siano preventivamente sottoposte all'attenzione delle singole amministrazioni interessate, ai fini dell'acquisizione di un indirizzo in merito, ferma restando la competenza formale dell'Unione."
- 4. Art. 4, comma 8:

"Ferme restando le autonome modalità operative di cui al precedente art. 3, i compiti che la legge attribuisce ai Sindaci, alle Giunte Comunali e ai Consigli Comunali, sono esercitati con riguardo alle funzioni conferite dal Presidente, dalla Giunta e dal Consiglio dell'Unione, salvo quanto diversamente stabilito dalla presente convenzione".

Per quanto sopra, si rende necessario che il Consiglio Comunale esprima il proprio indirizzo verso dell'Unione per l'approvazione.

Elaborati:

Il presente provvedimento si compone dei seguenti elaborati parti integranti e sostanziali:

- •TAVOLA Progetto Definitivo: ZORA/ 0995- AUT (All.A);
- •TAVOLA Progetto Definitivo: Modifica RUE (All.B);

Si da espressamente atto che in caso di approvazione del progetto da parte dell'organo competente, si potrà procederà direttamente all'aggiornamento della Tavola dei vincoli del vigente RUE intercomunale, in mero recepimento delle previsioni in oggetto.

Dato atto:

I terreni interessati risultano così rispettivamente individuati nello strumento urbanistico comunale:

•RUE : come Territorio rurale, ambiti agricoli di cui agli artt. 13, 14 e 15 delle NdA.

Il presente provvedimento, per ciò che riguarda il RUE integra la sola tavola dei Vincoli, così che il coordinamento delle previsioni pianificatorie risulta assicurato in relazione ai contenuti definiti in questa sede, non risultando interessati altri elaborati e dando evidenza delle specifiche di seguito riportate.

Nel regime dettato dalla LR 20/00 e s.m.i., l'apposizione di vincoli espropriativi avviene tramite il Piano Operativo Comunale (POC) o sue varianti. Il Comune di Casola Valsenio è dotato di Piano Strutturale (PSC), di Regolamento Urbanistico ed Edilizio (RUE), mentre per ciò che riguarda il POC il territorio comunale risulta attualmente interessato unicamente del seguente provvedimento:

 Determina Dirigenziale ARPAE n. 1971 del 21.04.2018 che assume valore di POC specifico per la a costruzione dell'impianto elettrico aereo a 15 kV per l'allacciamento della cabina a palo denominata "Chiesuola" - Pratica ENEL ZORA/0999".

Si da atto che le previsioni oggetto del presente atto non interferiscono con quelle del precitato provvedimento.

Dato atto che il controllo di regolarità amministrativa e contabile di cui agli articoli 49 e 147/bis del D.Lgs. 18/08/2000 n. 267 è esercitato con la sottoscrizione digitale del presente atto e dei pareri e visti che lo compongono;

Visti i pareri favorevoli espressi a norma dell'art. 49 del D.Lgs. 18.08.2000, n. 267, in ordine alla regolarità tecnica espressi dai Responsabili del servizio interessato;

Udita l'esposizione dell'Assessore Nati;

Con la seguente votazione, espressa nelle forme di legge:

PRESENTI N. 10 - VOTANTI N. 10 FAVOREVOLI N. 10 CONTRARI N. // ASTENUTI N. //

DELIBERA

1. Per i motivi e i fini di cui in premessa, di esprimere indirizzo favorevole al rilascio dell'autorizzazione provinciale, di cui all'art. 3 della L.R. 22.2.1993 n. 10 e s.s.m., per la costruzione dell'IMPIANTO ELETTRICO A 15 kV PER L'ALLACCIAMENTO DELLA CABINA A PALO DENOMINATA "CAMINATA" - PRATICA ENEL ZORA / 0995, nelle risultanze di quanto riportato nel seguente elaborato che risulta parte integrante e sostanziale del presente atto:

TAVOLA Progetto Definitivo: ZORA/0995-AUT (All.A); TAVOLA Progetto Definitivo: Modifica RUE (All.B);

- 2. Dare atto che l'autorizzazione di cui al punto 1) ha efficacia di variante alla strumentazione urbanistica Comunale vigente assumendo il valore ed effetti di POC specifico, dichiarazione di pubblico interesse con apposizione di vincolo espropriativo nonché di individuazione della infrastruttura e della distanza di prima approssimazione (ex fascia di rispetto);
- 3. Dare atto che l'autorizzazione di cui al punto 1) comporta anche la modifica del RUE limitatamente ai seguenti elaborati:
- Tavole dei vincoli: impianti e infrastrutture C2 Tav. D.17 (Scala 1:10.000); e in tal caso si procederà al recepimento delle nuove previsioni, adeguando direttamente in un momento successivo lo strumento urbanistico;
- 4. Di inviare copia del provvedimento in oggetto all'ARPAE, Struttura Autorizzazioni e concessioni di Ravenna in qualità di autorità competente al rilascio del provvedimento finale:
- 5. Dare atto che la struttura dell'URF competente in ordine alla procedure di esproprio è il Settore lavori Pubblici;
- 6. Dare atto che il provvedimento non necessita di copertura finanziaria ed eventuali riflessi indiretti di natura economica-finanziaria possono essere eventualmente derivare dalla natura programmatoria-urbanistica dell'atto;
- 7. Dare atto che il presente provvedimento è rilevante ai fini della pubblicazione nella sezione "amministrazione trasparente" del sito internet dell'ente, ai sensi dell'art. 39 del D.Lgs. 14.03.2013, n. 33;
- 8. Di inoltrare il presente atto alla Unione della Romagna Faentina per il seguito di competenza, Ente competente in merito alla variazione della strumentazione urbanistica.

DELIBERA

DICHIARARE l'immediata eseguibilità del provvedimento, a termini del comma 4 dell'art. 134 del D.Lgs. n. 267 del 18/08/2000, con separata votazione favorevole ed unanime, espressa nelle forme di legge.




Provincia di Ravenna

Letto, approvato e sottoscritto digitalmente ai sensi dell'art. 21 D.Lgs. n. 82/2005 e s.m.i.

Deliberazione n. 51 del 20/12/2018

IL SINDACO ISEPPI NICOLA IL SEGRETARIO PUPILLO MARCELLO

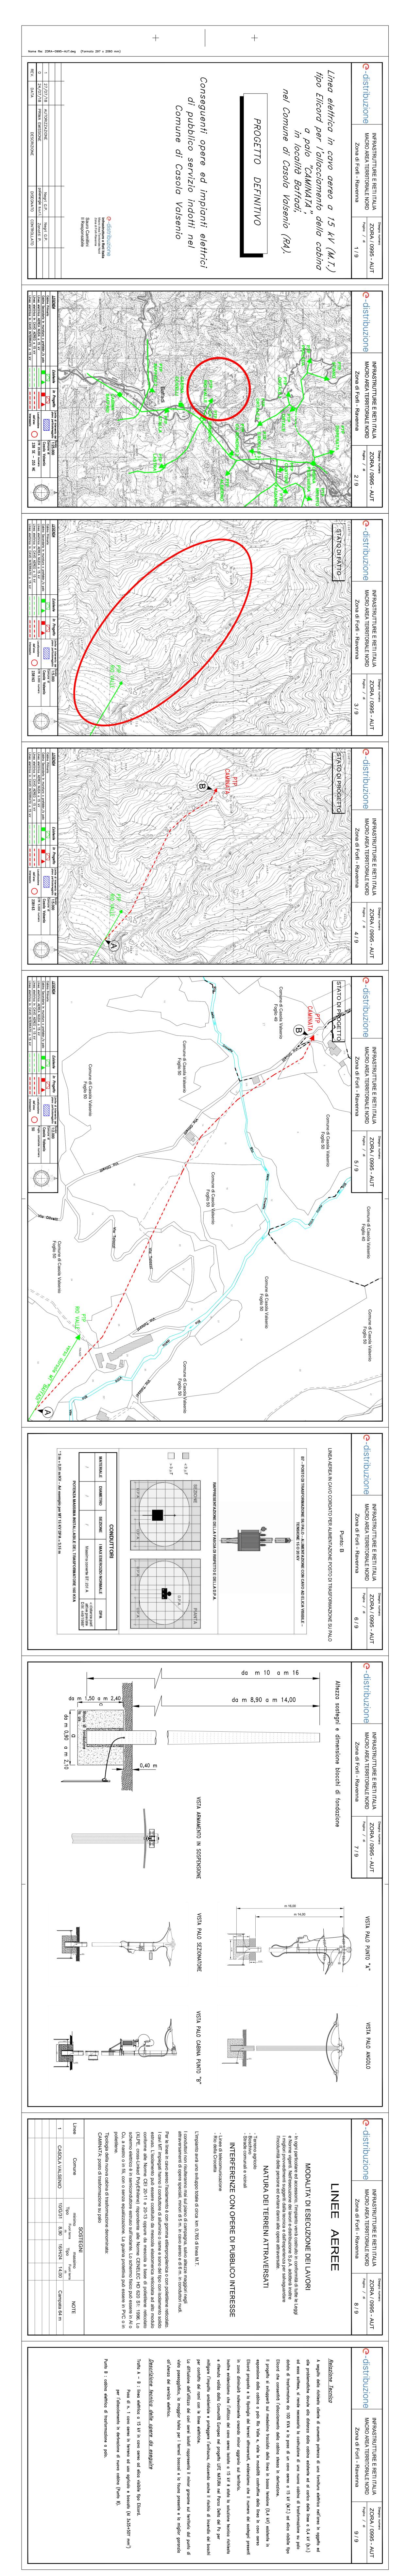



VISTO DEL FUNZIONARIO

Proposta n. 2018 / 226 del SETTORE TERRITORIO CONFERITO ALLA UNIONE DELLA ROMAGNA FAENTINA

OGGETTO: SOCIETÀ E-DISTRIBUZIONE SPA - LINEA ELETTRICA A 15 KV (MT) PER ALLACCIAMENTO DELLA CABINA A PALO DENOMINATA "CAMINATA" - PRATICA ZORA / 0995 - VARIANTE AL RUE VIGENTE CON DICHIARAZIONE DI PUBBLICA UTILITÀ ED APPOSIZIONE VINCOLO ESPROPRIATIVO - INDIRIZZI PER IL PARERE DI COMPETENZA.

Il Responsabile del Servizio

- richiamati i commi 5 e 10 dell'art. 28 del del Regolamento generale di organizzazione degli uffici e dei servizi dell'Unione della Romagna Faentina che prevedono la competenza del personale dell'Unione ad intervenire sugli atti di cui il Comune sia ancora competente, benché la funzione sia stata conferita;
- attestata, con l'apposizione del visto di regolarità, l'assenza di qualsiasi interesse finanziario e economico o qualsiasi altro interesse personale diretto o indiretto con riferimento allo specifico oggetto del presente procedimento, ai sensi dell'art. 6 del D.P.R. n. 62/2013;
- preso atto di quanto previsto dall'art. 147 bis, comma 1, del D.Lgs. 267/2000; appone il visto di regolarità a conclusione del procedimento istruttorio svolto.

Lì, 18/12/2018

IL RESPONSABILE
DEL SERVIZIO COMPETENTE
BABALINI DANIELE
(sottoscritto digitalmente ai sensi

dell'art. 21 D.Lgs. n. 82/2005 e s.m.i.)



PARERE IN ORDINE ALLA REGOLARITA' TECNICA

Proposta n. 2018 / 226 del SETTORE TERRITORIO CONFERITO ALLA UNIONE DELLA ROMAGNA FAENTINA

OGGETTO: SOCIETÀ E-DISTRIBUZIONE SPA - LINEA ELETTRICA A 15 KV (MT) PER ALLACCIAMENTO DELLA CABINA A PALO DENOMINATA "CAMINATA" - PRATICA ZORA / 0995 - VARIANTE AL RUE VIGENTE CON DICHIARAZIONE DI PUBBLICA UTILITÀ ED APPOSIZIONE VINCOLO ESPROPRIATIVO - INDIRIZZI PER IL PARERE DI COMPETENZA.

Il Dirigente del Settore

- richiamati i commi 5 e 10 dell'art. 28 del del Regolamento generale di organizzazione degli uffici e dei servizi dell'Unione della Romagna Faentina che prevedono la competenza del personale dell'Unione ad intervenire sugli atti di cui il Comune sia ancora competente, benché la funzione sia stata conferita;
- attestata, con l'apposizione del parere, l'assenza di qualsiasi interesse finanziario o economico o qualsiasi altro interesse personale diretto o indiretto con riferimento allo specifico oggetto del presente procedimento, ai sensi dell'art. 6 del D.P.R. n. 62/2013;

per i fini previsti dall'art. 49 del D.Lgs. 18.08.2000 n. 267, esprime sulla proposta di deliberazione in oggetto parere *FAVOREVOLE* in merito alla regolarità tecnica.

Lì, 18/12/2018

IL DIRIGENTE/RESPONSABILE DELEGATO
NONNI ENNIO

(sottoscritto digitalmente ai sensi dell'art. 21 D.Lgs. n. 82/2005 e s.m.i.)



Provincia di Ravenna *****

PARERE IN ORDINE ALLA REGOLARITA' CONTABILE

Proposta n. 2018 / 226 del SETTORE TERRITORIO CONFERITO ALLA UNIONE DELLA ROMAGNA FAENTINA

OGGETTO: SOCIETÀ E-DISTRIBUZIONE SPA - LINEA ELETTRICA A 15 KV (MT) PER ALLACCIAMENTO DELLA CABINA A PALO DENOMINATA "CAMINATA" - PRATICA ZORA / 0995 - VARIANTE AL RUE VIGENTE CON DICHIARAZIONE DI PUBBLICA UTILITÀ ED APPOSIZIONE VINCOLO ESPROPRIATIVO - INDIRIZZI PER IL PARERE DI COMPETENZA.

Il Responsabile del Servizio economico-finanziario

- richiamati i commi 5 e 10 dell'art. 28 del Regolamento generale di organizzazione degli uffici e dei servizi dell'Unione della Romagna Faentina che prevedono la competenza del personale dell'Unione ad intervenire sugli atti di cui il Comune sia ancora competente, benché la funzione sia stata conferita;
- attestata, con la sottoscrizione del presente parere, l'assenza di qualsiasi interesse finanziario o economico o qualsiasi altro interesse personale diretto o indiretto con riferimento allo specifico oggetto del presente procedimento, ai sensi dell'art. 6 del D.P.R. n. 62/2013;
- vista la delega disposta dal Dirigente del Settore Finanziario dell'Unione con determina n. 122/2018 del 31/1/2018;
- per i fini di cui all'art. 49, comma 1, del D.Lgs. 18.08.2000 n. 267, considerato:
 - □ che l'atto è dotato di copertura finanziaria;

X che l'atto non necessita di copertura finanziaria in quanto non comporta assunzione di spesa o diminuzione di entrata;

X che l'atto comporta riflessi diretti o indiretti sulla situazione economico-finanziaria o sul patrimonio dell'Ente

esprime, sulla proposta di deliberazione in oggetto, parere *FAVOREVOLE* in ordine alla regolarità contabile.

Lì, 18/12/2018

IL DIRIGENTE DEL SETTORE FINANZIARIO
/IL RESPONSABILE DELEGATO
BALDASSARRI DONATA

(sottoscritto digitalmente ai sensi dell'art. 21 D.Lgs. n. 82/2005 e s.m.i.)



Certificato di Pubblicazione

Deliberazione di Consiglio comunale n. 51 del 20/12/2018

Oggetto: SOCIETÀ E-DISTRIBUZIONE SPA - LINEA ELETTRICA A 15 KV (MT) PER ALLACCIAMENTO DELLA CABINA A PALO DENOMINATA "CAMINATA" - PRATICA ZORA /0995 - VARIANTE AL RUE VIGENTE CON DICHIARAZIONE DI PUBBLICA UTILITÀ ED APPOSIZIONE VINCOLO ESPROPRIATIVO - INDIRIZZI PER IL PARERE DI COMPETENZA.

Ai sensi per gli effetti di cui all'art. 124 del D.Lgs. 18.08.2000 n. 267, copia della presente deliberazione viene pubblicata mediante affissione all'albo pretorio per 15 giorni consecutivi dal 11/01/2019.

Li, 11/01/2019

L'INCARICATO DELLA PUBBLICAZIONE BIAGI RAFFAELLA (sottoscritto digitalmente ai sensi dell'art. 21 D.Lgs. n. 82/2005 e s.m.i.)



Certificato di esecutività

Deliberazione del Consiglio comunale n. 51 del 20/12/2018

SETTORE TERRITORIO CONFERITO ALLA UNIONE DELLA ROMAGNA FAENTINA

Oggetto: SOCIETÀ E-DISTRIBUZIONE SPA - LINEA ELETTRICA A 15 KV (MT) PER ALLACCIAMENTO DELLA CABINA A PALO DENOMINATA "CAMINATA" - PRATICA ZORA /0995 - VARIANTE AL RUE VIGENTE CON DICHIARAZIONE DI PUBBLICA UTILITÀ ED APPOSIZIONE VINCOLO ESPROPRIATIVO - INDIRIZZI PER IL PARERE DI COMPETENZA.

Si dichiara che la presente deliberazione è divenuta esecutiva decorsi 10 giorni dall'inizio della pubblicazione all'albo pretorio on-line di questo Comune.

Li, 22/01/2019

IL SEGRETARIO COMUNALE
PUPILLO MARCELLO
(sottoscritto digitalmente
ai sensi dell'art. 21 D.Lgs, n. 82/2005 e s.m.i.)



Provincia di Ravenna

Certificato di avvenuta pubblicazione

Deliberazione di Consiglio comunale n. 51 del 20/12/2018

Oggetto: SOCIETÀ E-DISTRIBUZIONE SPA - LINEA ELETTRICA A 15 KV (MT) PER ALLACCIAMENTO DELLA CABINA A PALO DENOMINATA "CAMINATA" - PRATICA ZORA /0995 - VARIANTE AL RUE VIGENTE CON DICHIARAZIONE DI PUBBLICA UTILITÀ ED APPOSIZIONE VINCOLO ESPROPRIATIVO - INDIRIZZI PER IL PARERE DI COMPETENZA.

Si dichiara l'avvenuta regolare pubblicazione della presente deliberazione all'albo pretorio on-line di questo Comune a partire dal 11/01/2019 al 26/01/2019 per 15 giorni consecutivi, ai sensi dell'art. 124 del D.Lqs. 18.08.2000 n. 267.

Li, 28/01/2019

L'INCARICATO DELLA PUBBLICAZIONE BIAGI RAFFAELLA (sottoscritto digitalmente ai sensi dell'art. 21 D.Lgs. n. 82/2005 e s.m.i.)