



COMUNE DI FAENZA

Settore Lavori Pubblici - Servizio Progettazione Edifici dell'Unione della Romagna Faentina

PROGETTO ESECUTIVO

CUP J21B15000100004

Servizio Progettazione Edifici URF in nome e per conto del Comune di Faenza - Piazza del Popolo n.31 - 48018 Faenza (RA)

Autorizzazione: Soprintendenza di Ravenna PG 9613 del 18/07/2018

P.I. 2019 - Comune di Faenza

Restauro e risanamento conservativo Palazzo del Podestà Asse 5 - POR FESR - Azione 6.7.1 Secondo stralcio di intervento

Sala dell'Arengo un nuovo Padiglione Faenza nel cuore della città

ELABORATI: **planimetria piano secondo STATO DI FATTO** Il Stralcio Funzionale - Fase 1

RAPP.: 1:100

TAVOLA: Arch. 01

RUP e Validatore (Arch. Claudio Coveri) documento firmato digitalmente

Collaboratori:

DATA: giugno 2019

Progettista architettonico (Arch. Raffaella Grillandi)

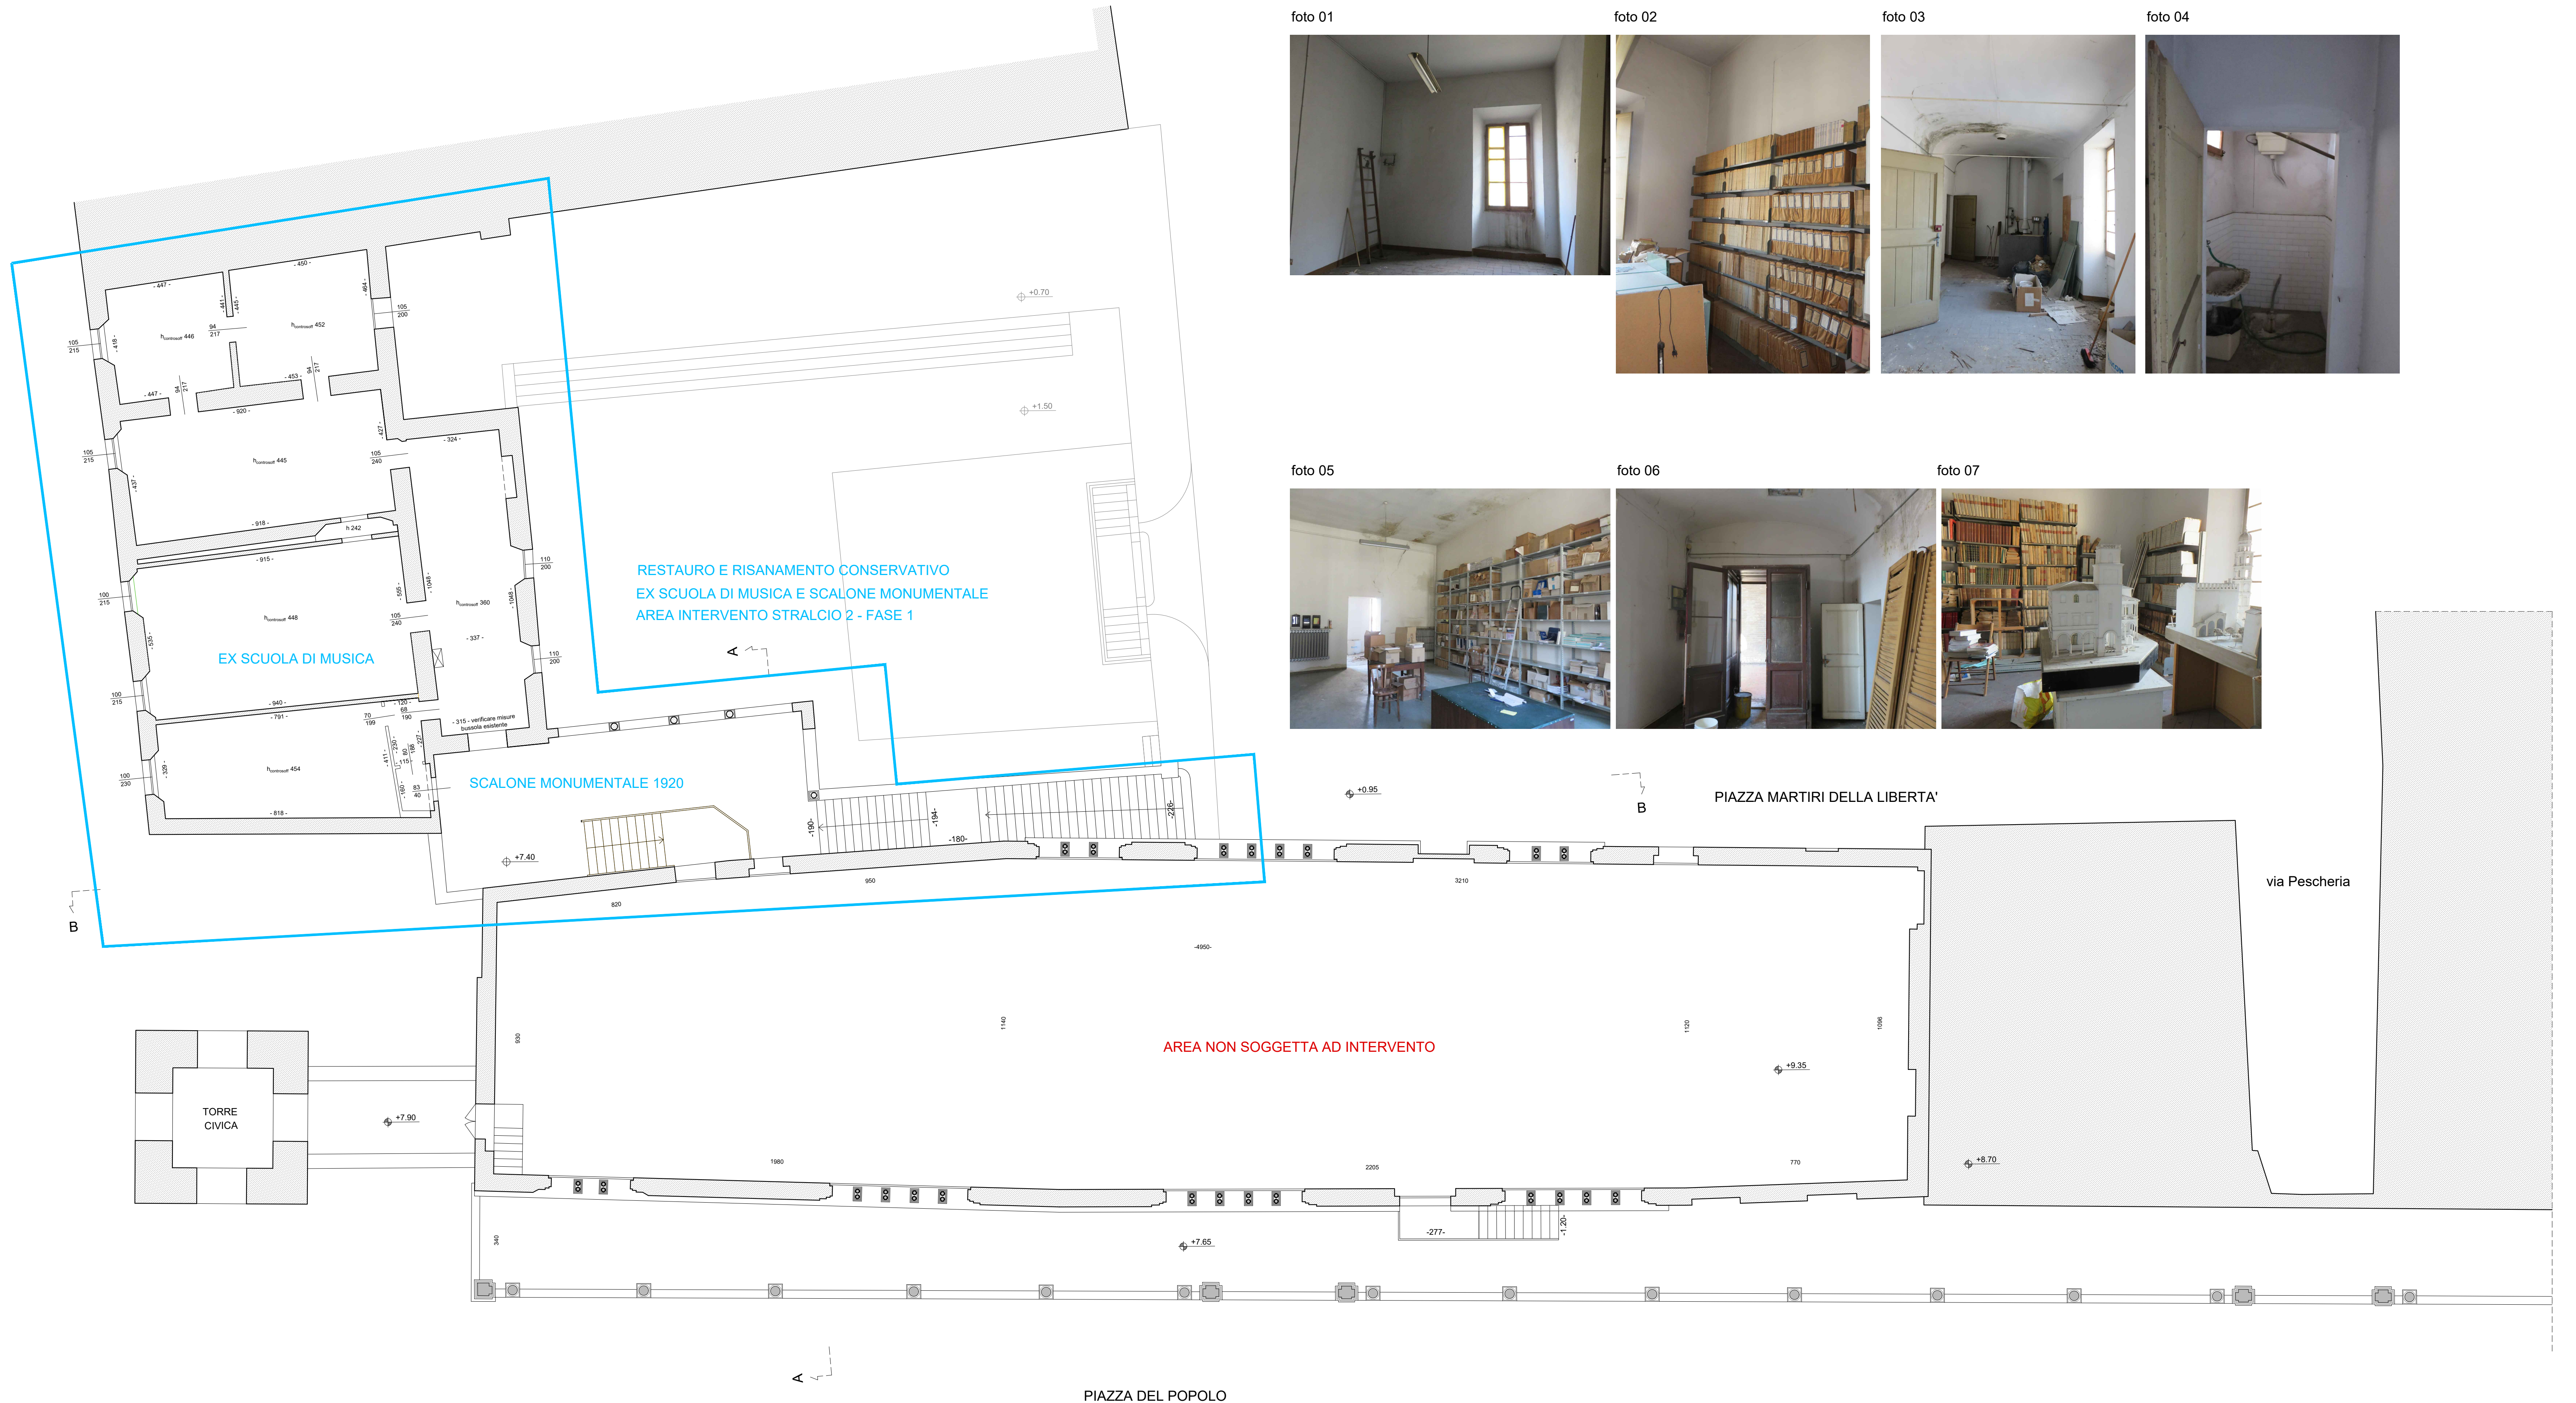
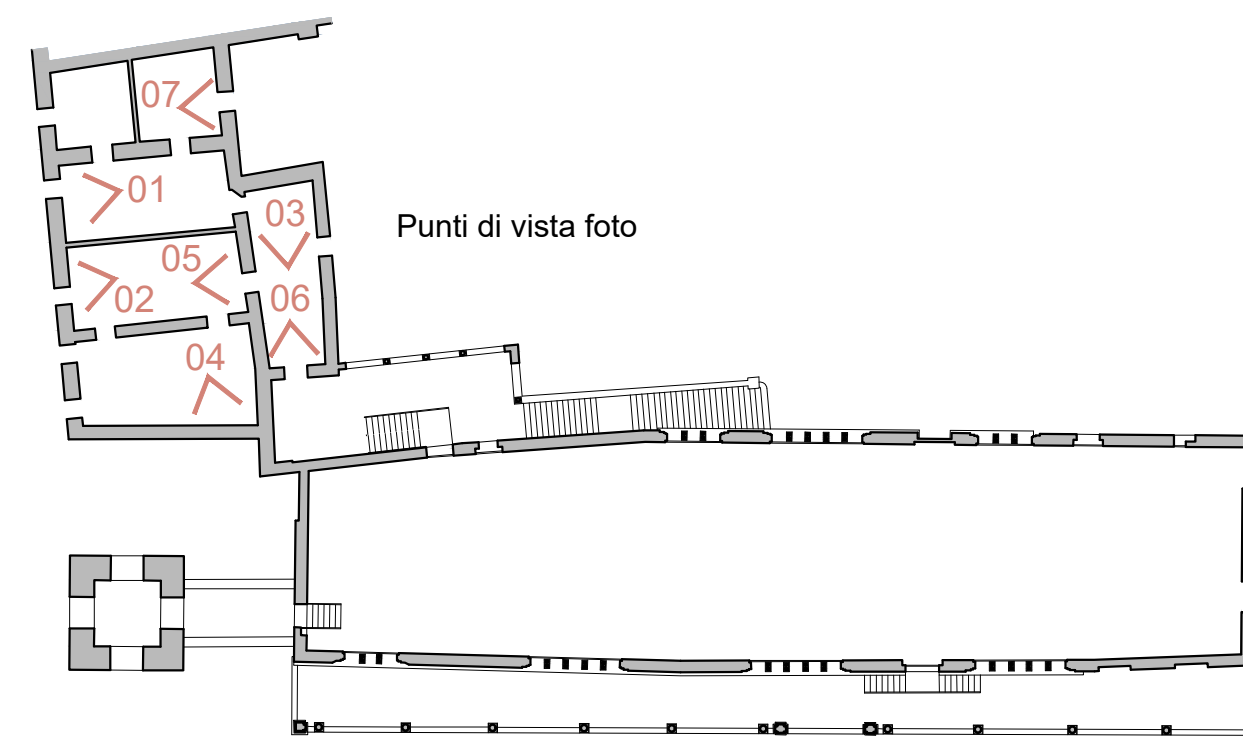


foto 01



foto 02



foto 03



foto 04



foto 05



foto 06

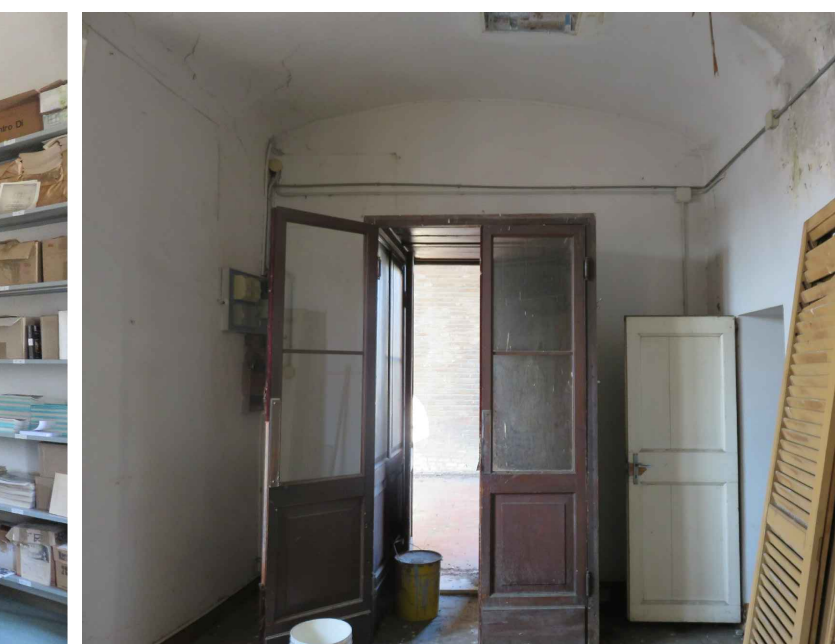


foto 07

