



COMUNE DI FAENZA

Settore Lavori Pubblici - Servizio Progettazione Edifici dell'Unione della Romagna Faentina

PROGETTO ESECUTIVO

CUP J21B15000100004

Servizio Progettazione Edifici URF in nome e per conto del Comune di Faenza - Piazza del Popolo n.31 - 48018 Faenza (RA)

Autorizzazione: Soprintendenza di Ravenna PG 9613 del 18/07/2018

P.I. 2019 - Comune di Faenza

Restauro e risanamento conservativo Palazzo del Podestà Asse 5 - POR FESR - Azione 6.7.1 Secondo stralcio di intervento

Sala dell'Arengo un nuovo Padiglione Faenza nel cuore della città

ELABORATI: sezioni STATO DI FATTO Il Stralcio Funzionale - fase 1

RAPP.: 1:100

TAVOLA: Arch. 02

RUP e Validatore (Arch. Claudio Coveri) documento firmato digitalmente

Collaboratori:

DATA: giugno 2019


Progettista architettonico (Arch. Raffaella Grillandi)



FOTO - EX ALBERGO CORONA E TORRE CIVICA




FOTO PODESTA' PIAZZA MARTIRI DELLE LIBERTA'

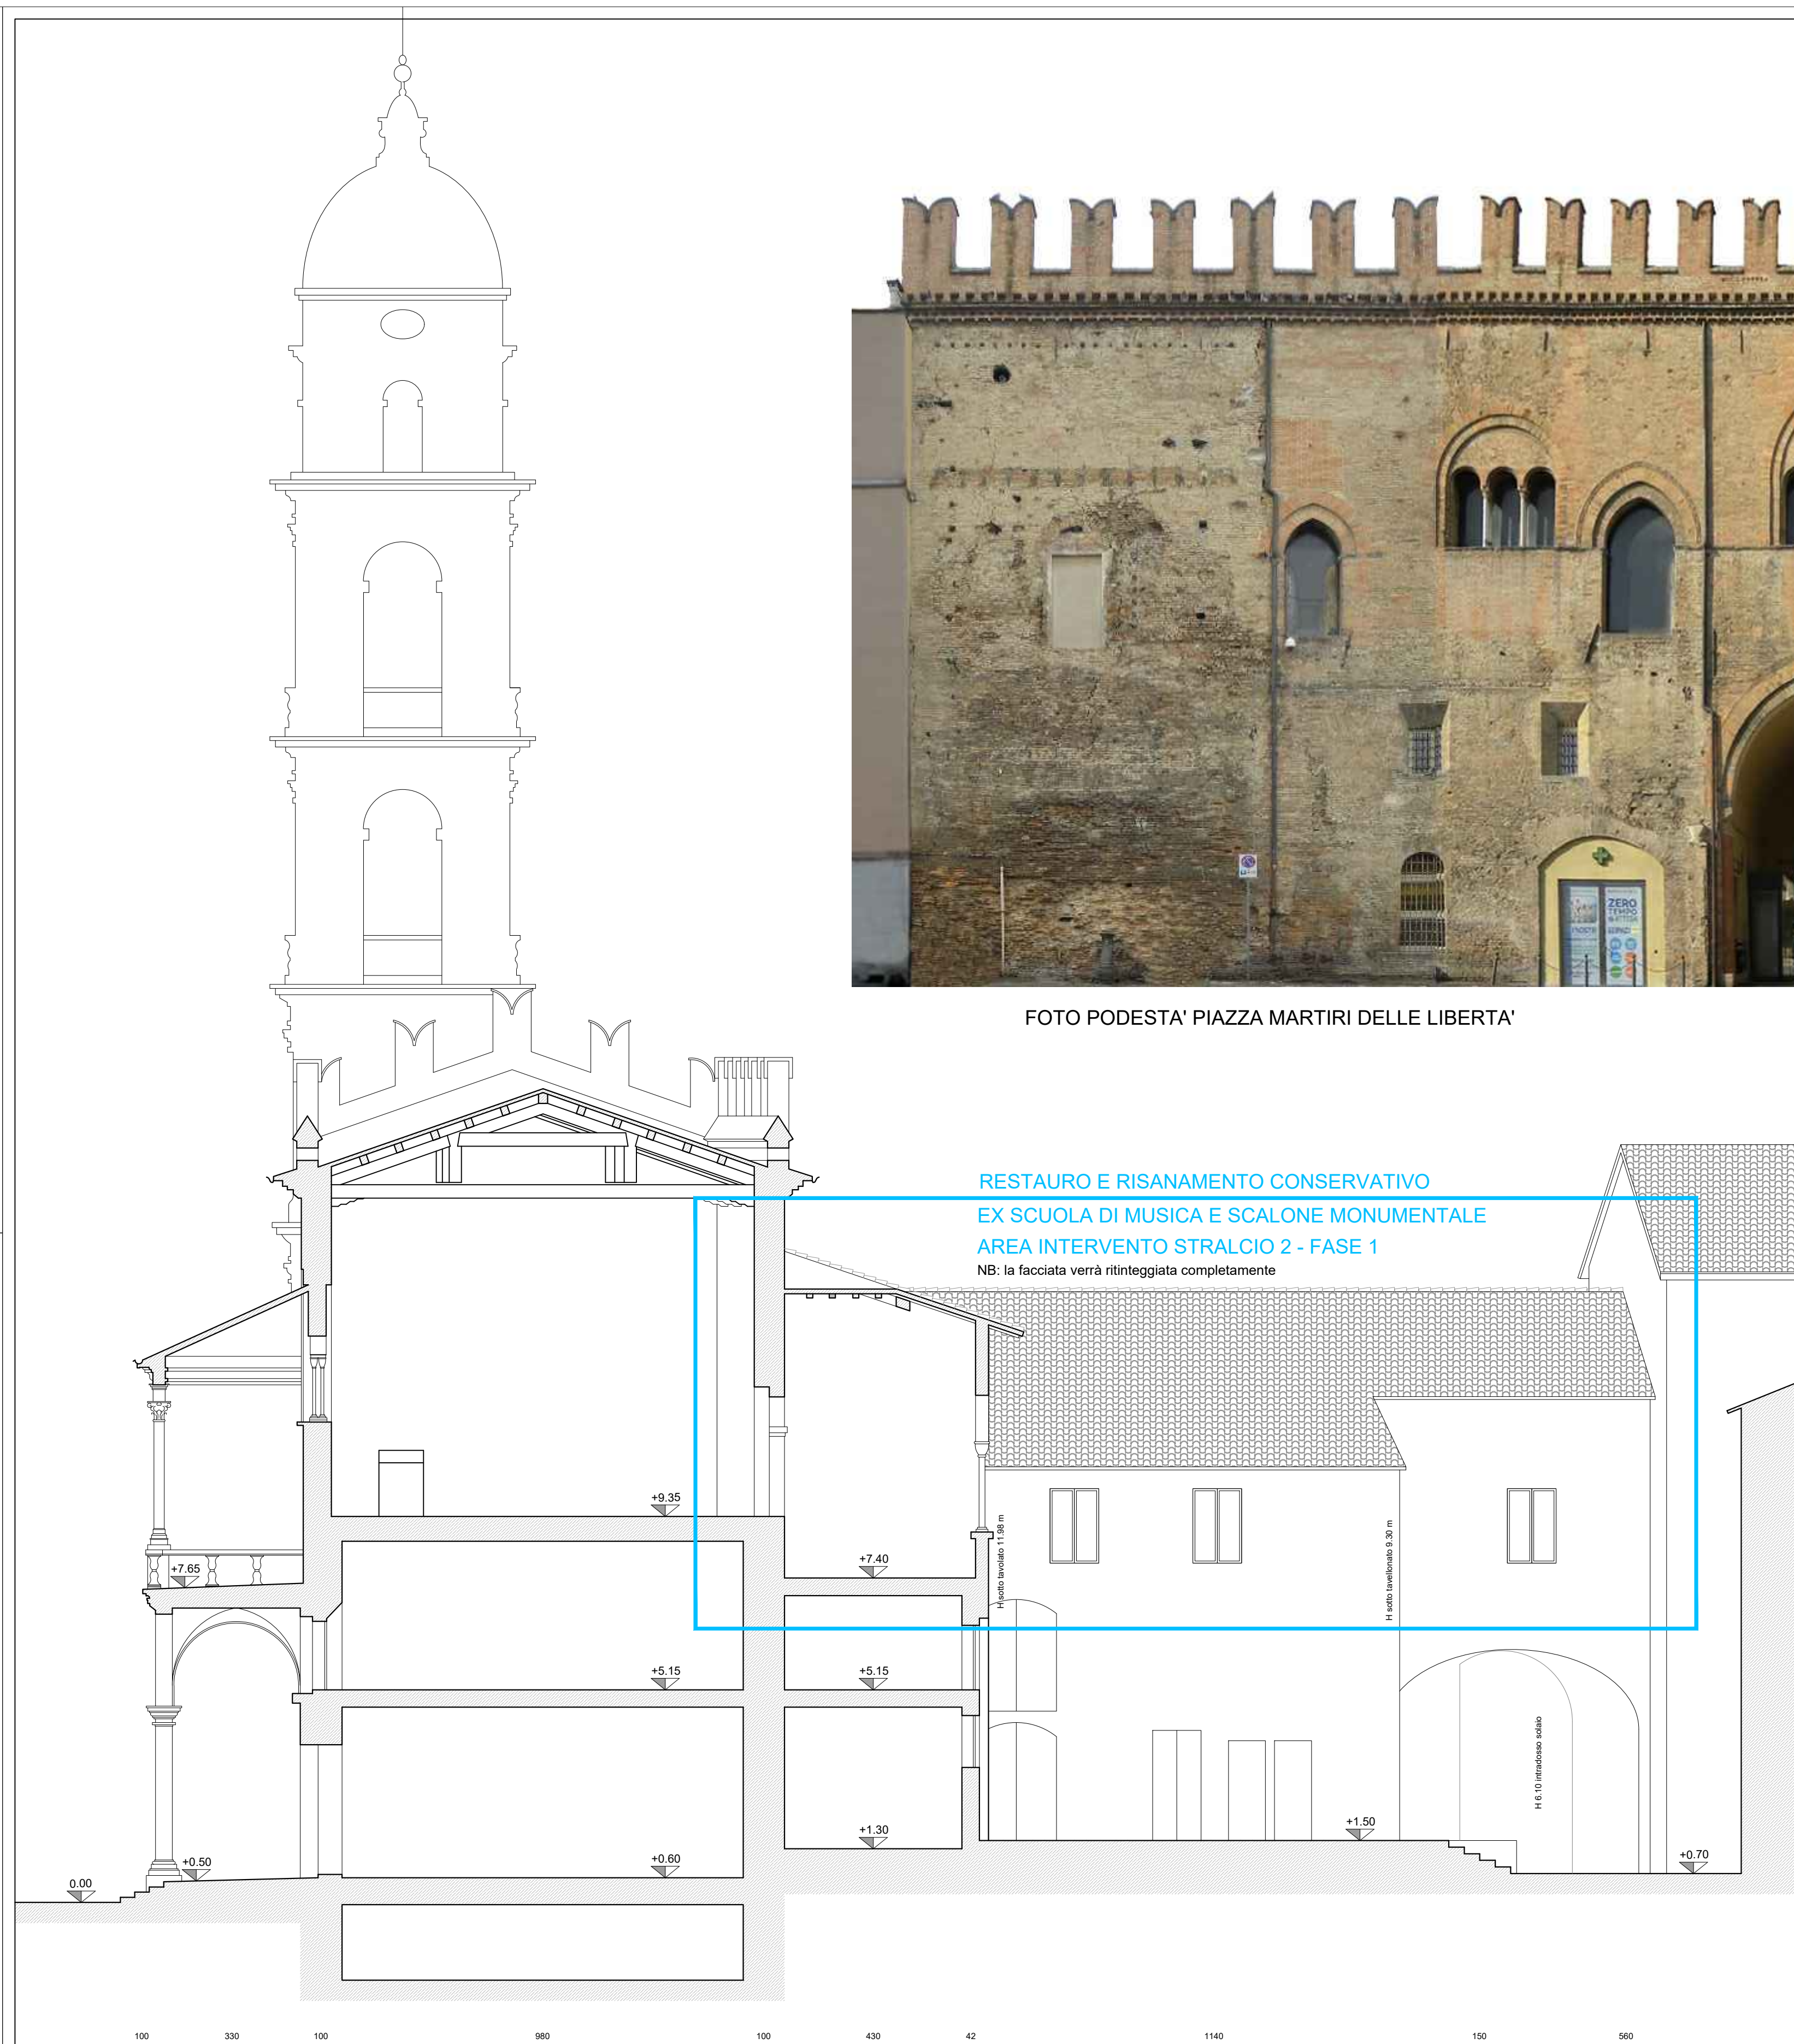

RESTAURO E RISANAMENTO CONSERVATIVO EX SCUOLA DI MUSICA E SCALONE MONUMENTALE AREA INTERVENTO STRALCIO 2 - FASE 1 NB: la facciata verrà ritinteggiata completamente

SEZIONE PODESTA' E PROSPETTO - EX ALBERGO CORONA PIAZZA MARTIRI DELLA LIBERTA'

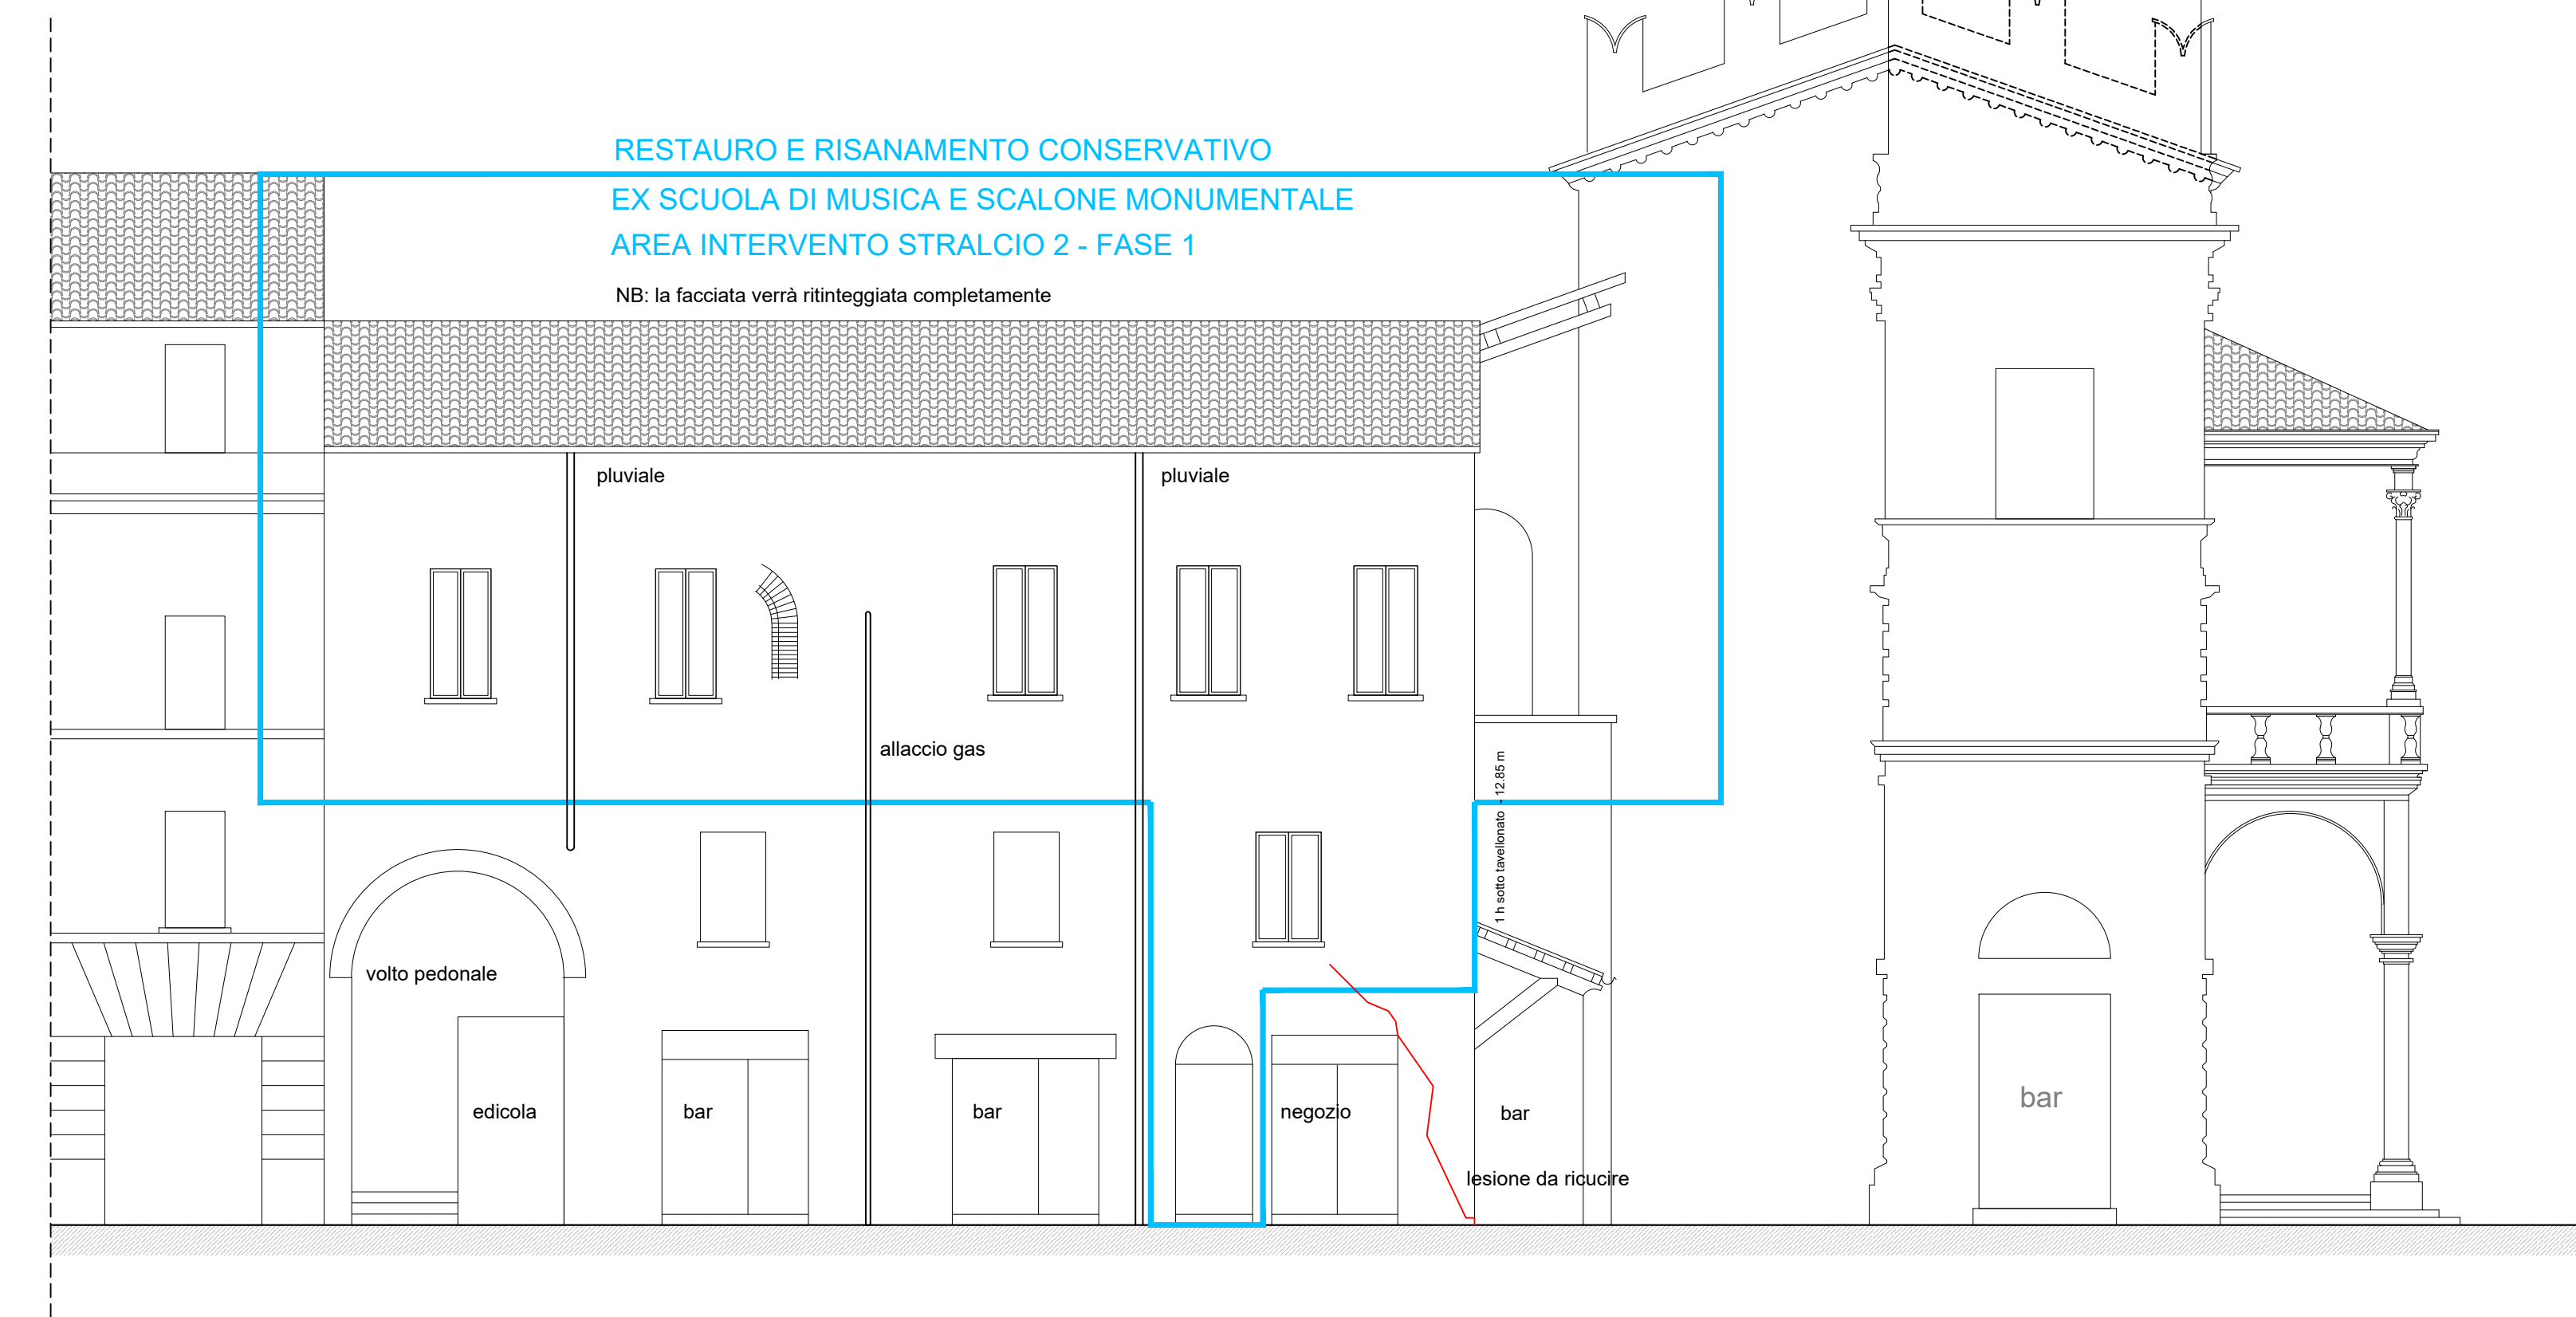

RESTAURO E RISANAMENTO CONSERVATIVO EX SCUOLA DI MUSICA E SCALONE MONUMENTALE AREA INTERVENTO STRALCIO 2 - FASE 1 NB: la facciata verrà ritinteggiata completamente

PROSPETTO - EX ALBERGO CORONA E TORRE CIVICA CORSO SAFFI