



COMUNE DI FAENZA

Settore Lavori Pubblici - Servizio Progettazione Edifici
dell'Unione della Romagna Faentina

PROGETTO ESECUTIVO

Autorizzazione:
Soprintendenza di Ravenna
PG 9613 del 18/07/2018



CUP J21B15000100004

Servizio Progettazione Edifici
URF in nome e per conto del
Comune di Faenza - Piazza del
Popolo n.31 - 48018 Faenza
(RA)

P.I. 2019 - Comune di Faenza

Restauro e risanamento conservativo Palazzo del Podestà Asse 5 - POR FESR - Azione 6.7.1 Secondo stralcio di intervento

Sala dell'Arengo un nuovo Padiglione Faenza nel cuore della città

ELABORATI: **Prospetti - dettaglio - assonometria**
Progetto architettonico
Il Stralcio Funzionale

RAPP.:
1:100 - 1:50


TAVOLA:
Arch. 05

DATA:
giugno 2019

RUP e Validatore
(Arch. Claudio Coveri)
Documento firmato digitalmente

Progettista architettonico
(Arch. Raffaella Grillandi)


Collaboratori:

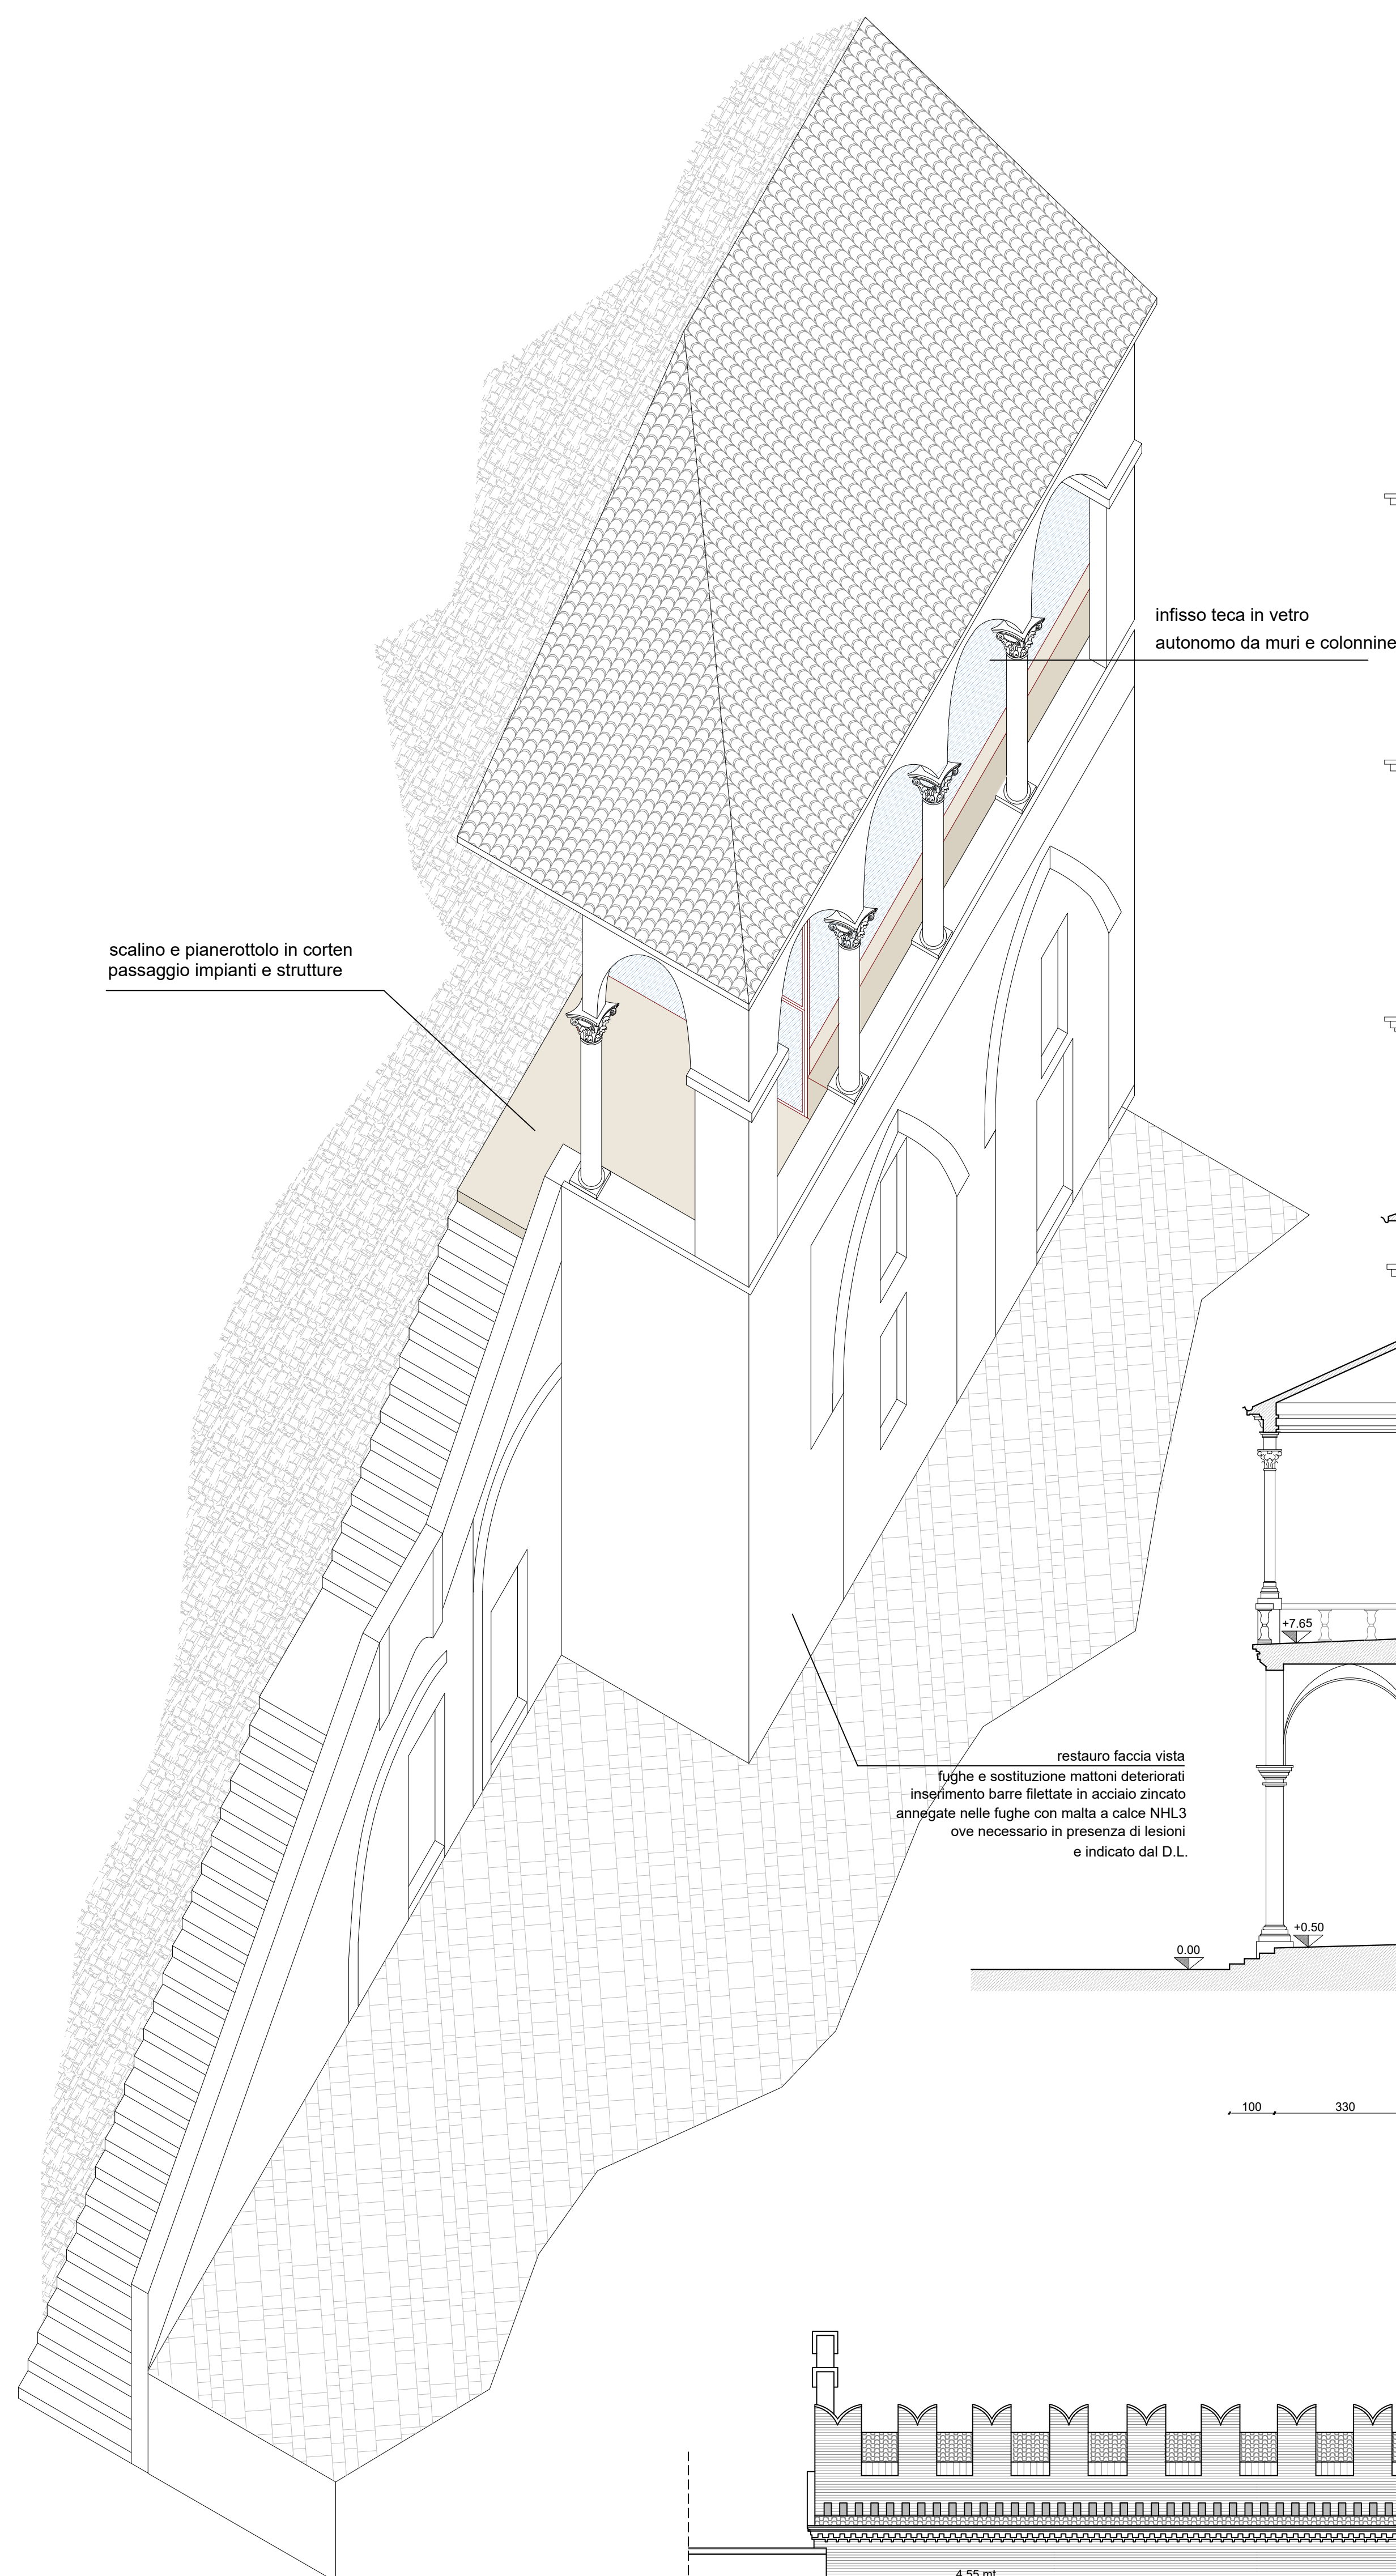


scalino e pianerottolo in corten
passaggio impianti e strutture

infisso teca in vetro
autonomo da muri e colonnine

restauro faccia vista
fughe e sostituzione mattoni deteriorati
insestimento barre filettate in acciaio zincato
annegate nelle fughe con malta a calce NHL3
ove necessario in presenza di lesioni
e indicato dal D.L.

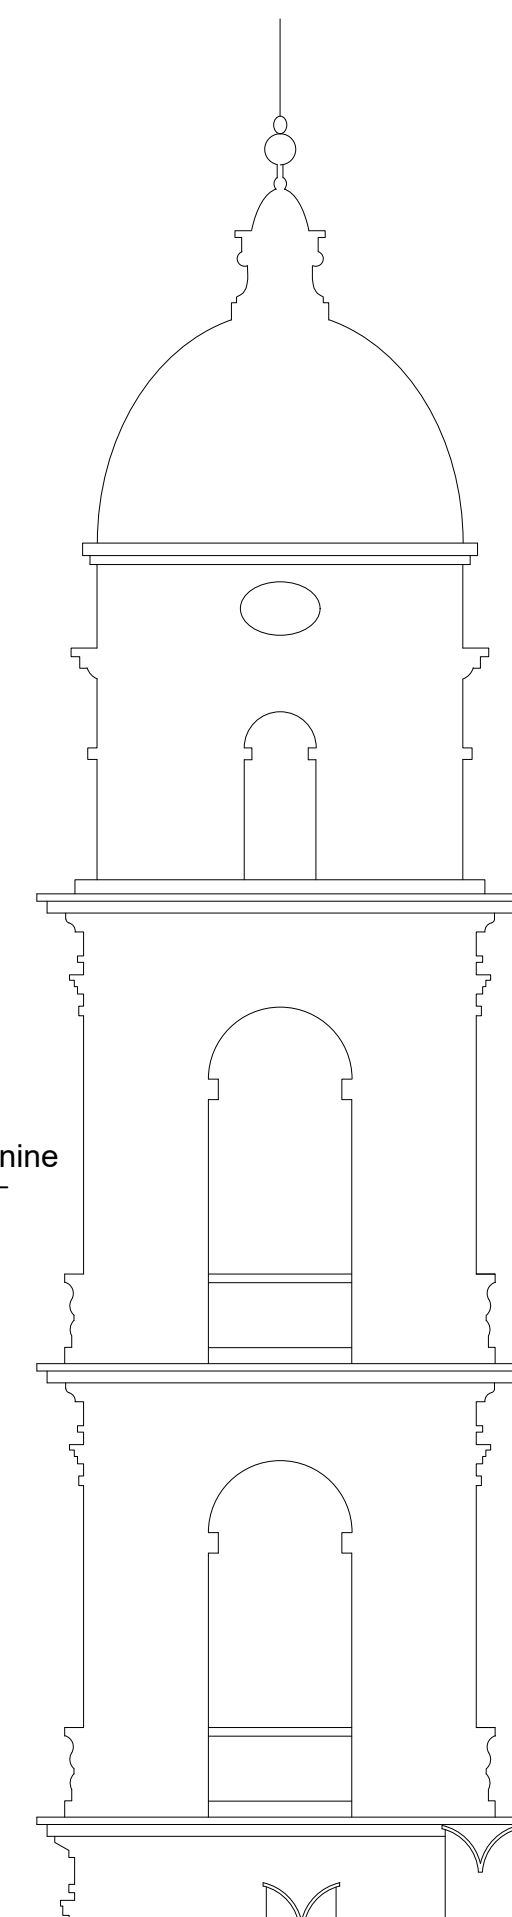


RESTAURO E RISANAMENTO CONSERVATIVO
EX SCUOLA DI MUSICA E SCALONE MONUMENTALE
AREA INTERVENTO STRALCIO 2 - FASE 1

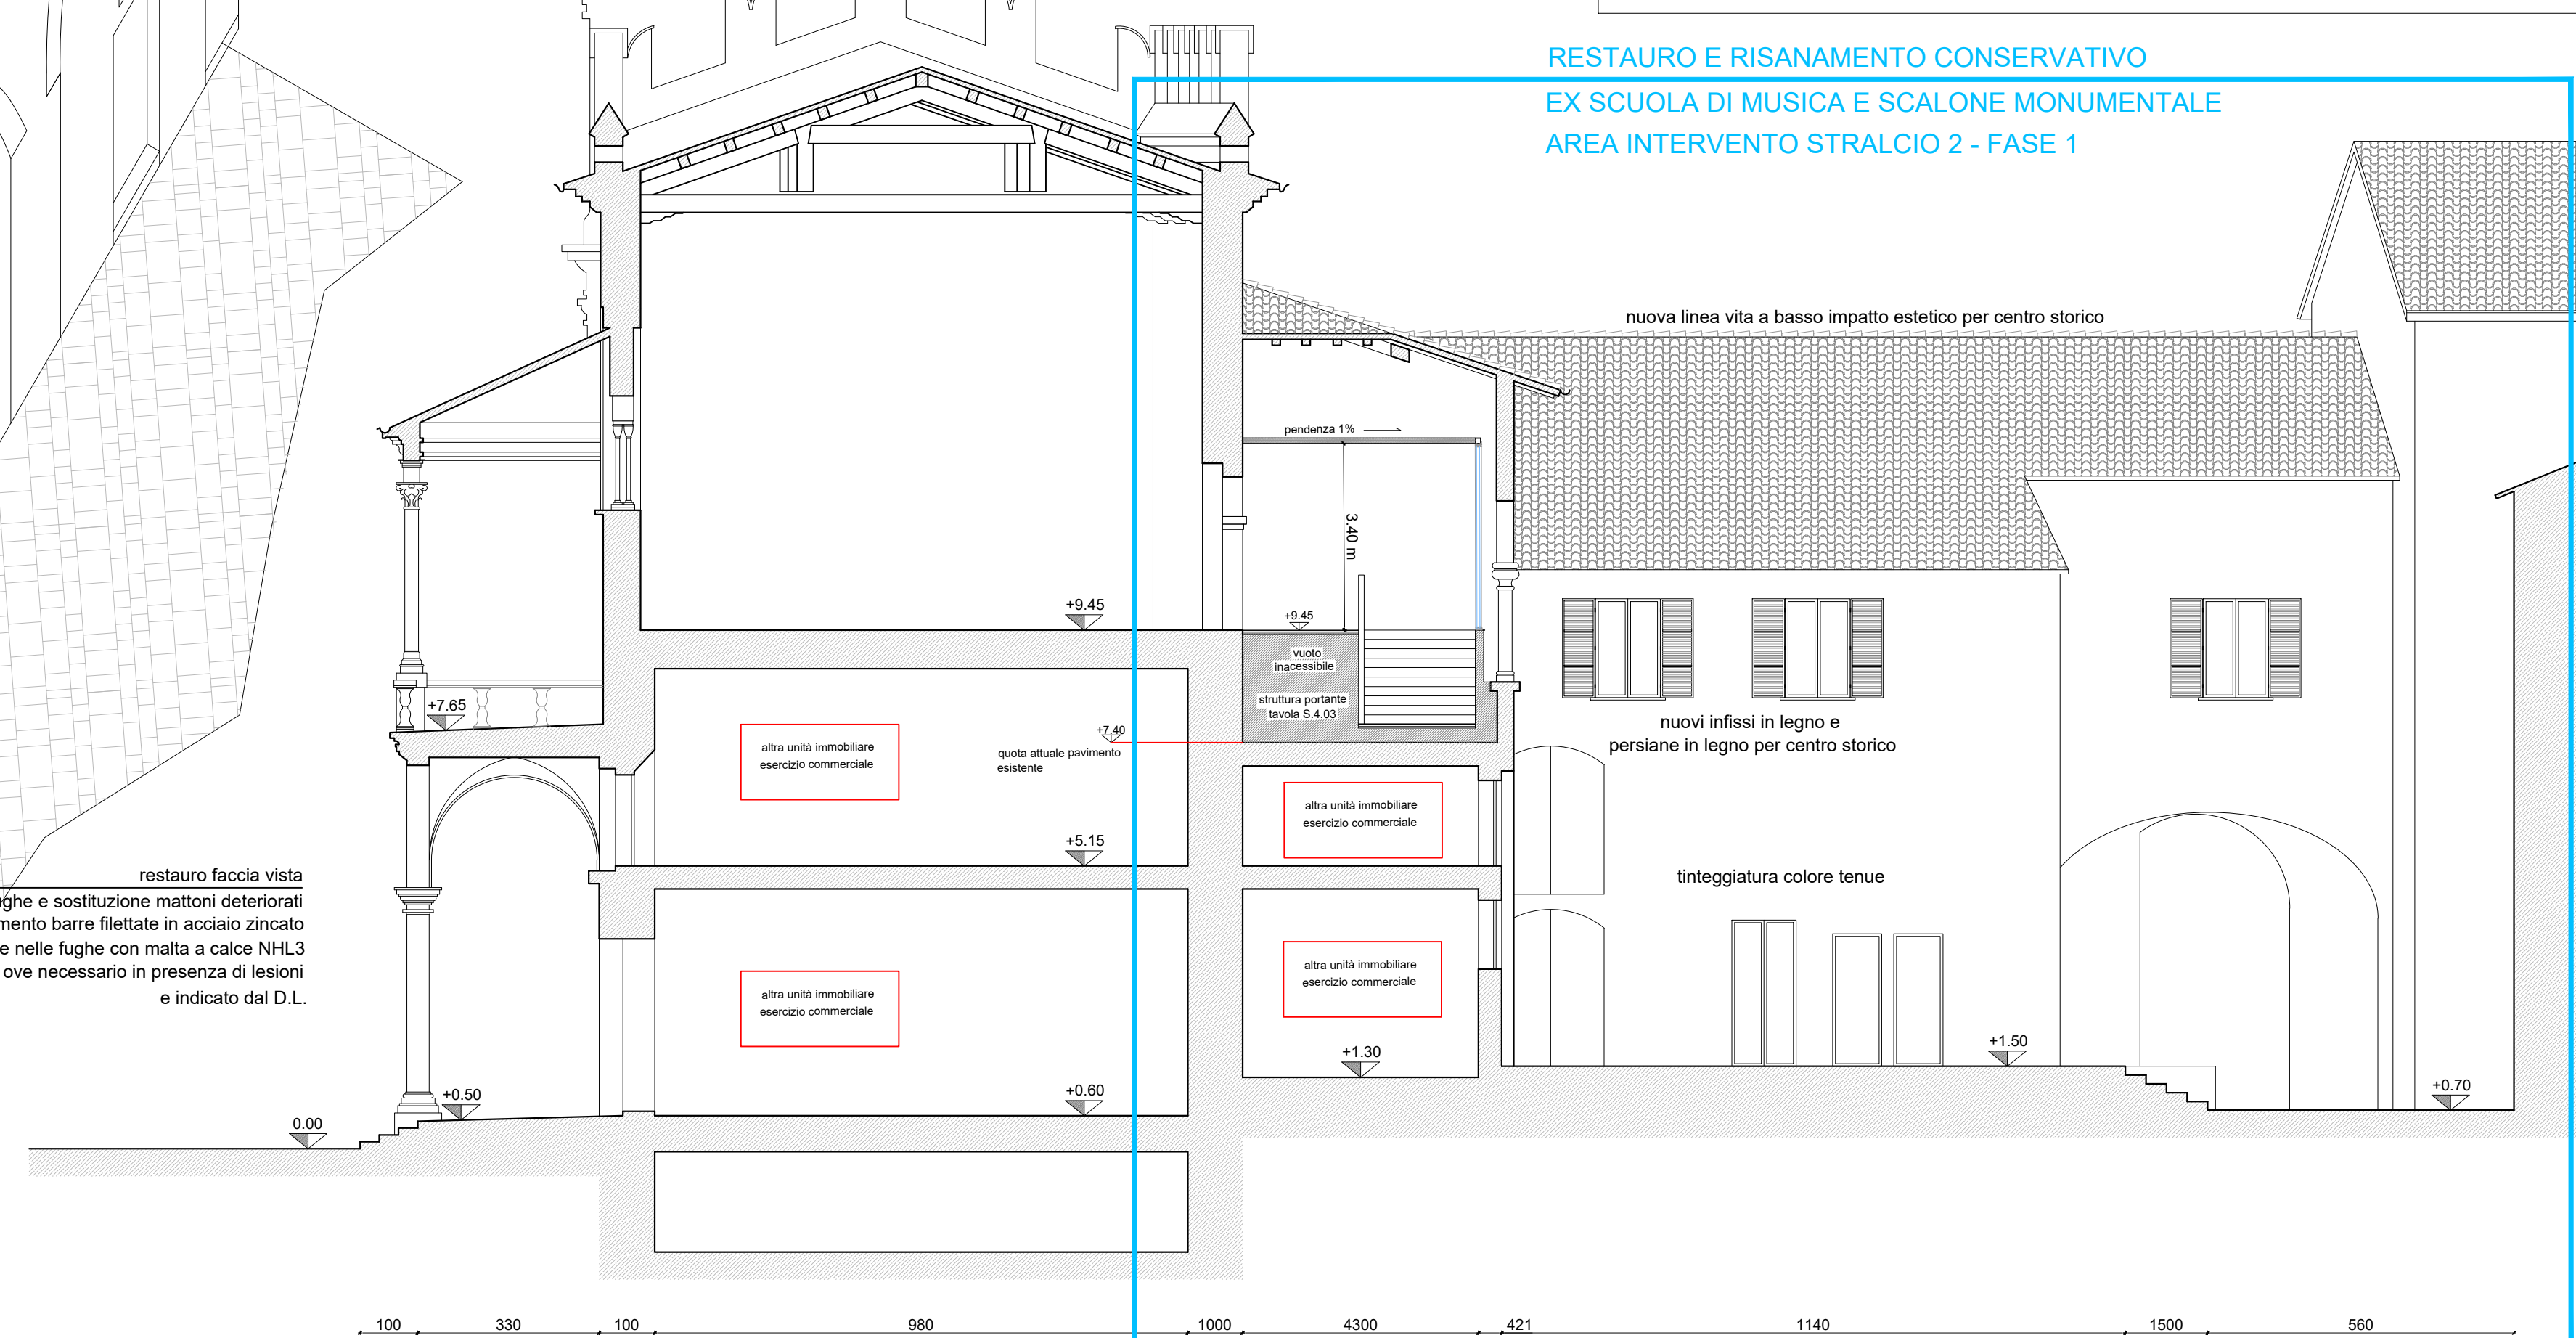


SEZIONE
SCALONE STORICO DI INGRESSO

RESTAURO E RISANAMENTO CONSERVATIVO
EX SCUOLA DI MUSICA E SCALONE MONUMENTALE
AREA INTERVENTO STRALCIO 2 - FASE 1

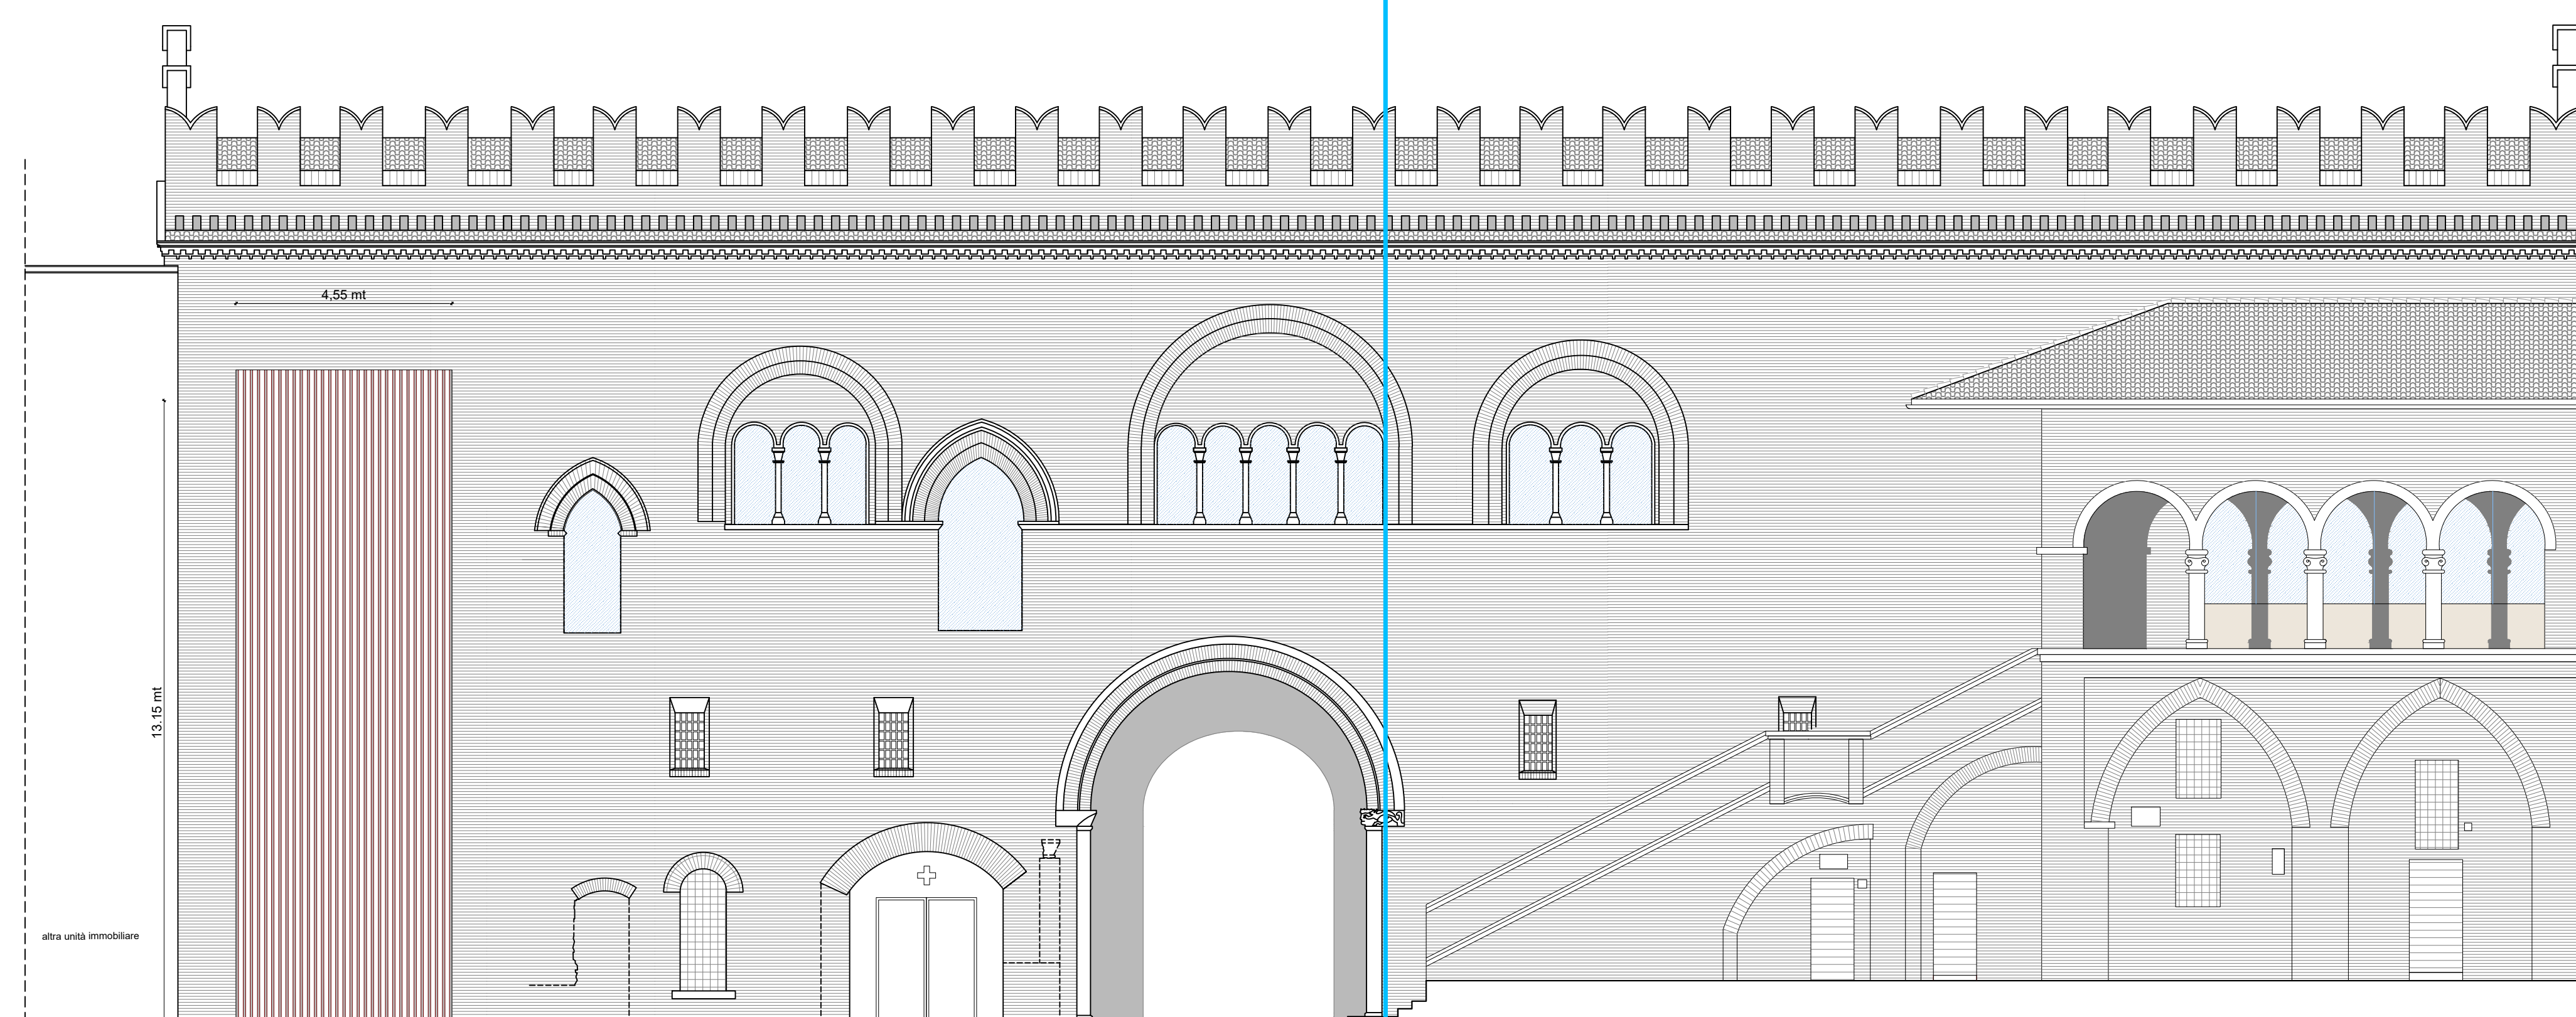

PROSPETTO - PALAZZO DEL PODESTÀ PIAZZA MARTIRI DELLE LIBERTÀ

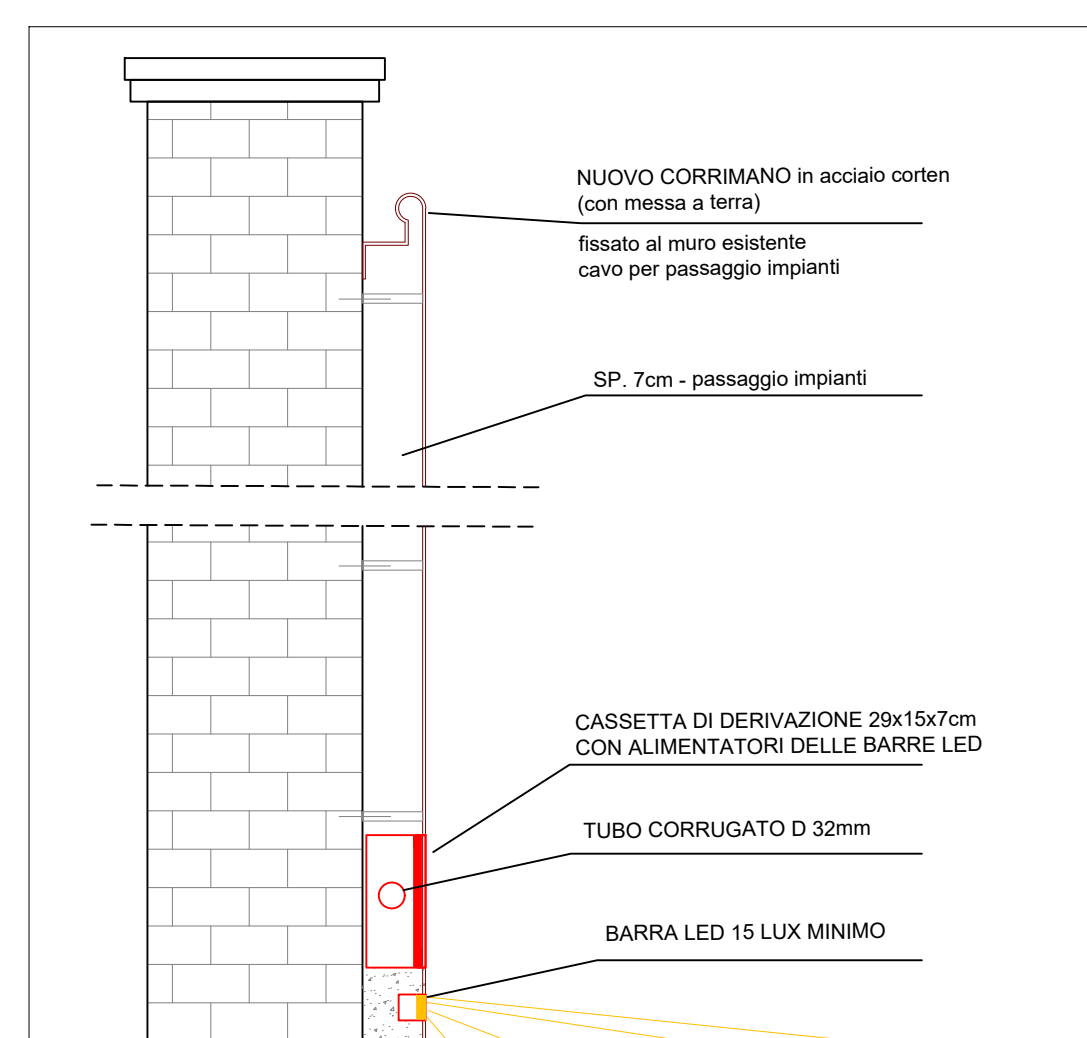

PARTICOLARE SEZIONE DEL CORRIMANO SCALONE
MONUMENTALE E VIA D'ESODO US