



COMUNE DI FAENZA

Settore Lavori Pubblici - Servizio Progettazione Edifici dell'Unione della Romagna Faentina

PROGETTO DEFINITIVO/ESECUTIVO

Autorizzazioni: Soprintendenza di Ravenna PG 9613 del 18/07/2018



CUP J21B15000100004 CIG Servizio Progettazione Edifici URF in nome e per conto del Comune di Faenza - Piazza del Popolo n.31 - 48018 Faenza (RA) P.I. 2018 - Comune di Faenza


Restauro e risanamento conservativo Palazzo del Podestà Asse 5 - POR FESR - Azione 6.7.1 Secondo stralcio di intervento

Sala dell'Arengo un nuovo Padiglione Faenza nel cuore della città

ELABORATI: **Progetto strutturale** S.4.02 Pianta piani terra, primo, secondo, copertura RAPP.:


TAVOLA: RUP e Validatore (Arch. Claudio Coveri) Collaboratori: Progettista Strutturale (Ing. Marco Peroni) Progettista architettonico (Arch. Raffaella Grillandi) DATA: 11/03/2019

PIANTA PIANO COPERTURE

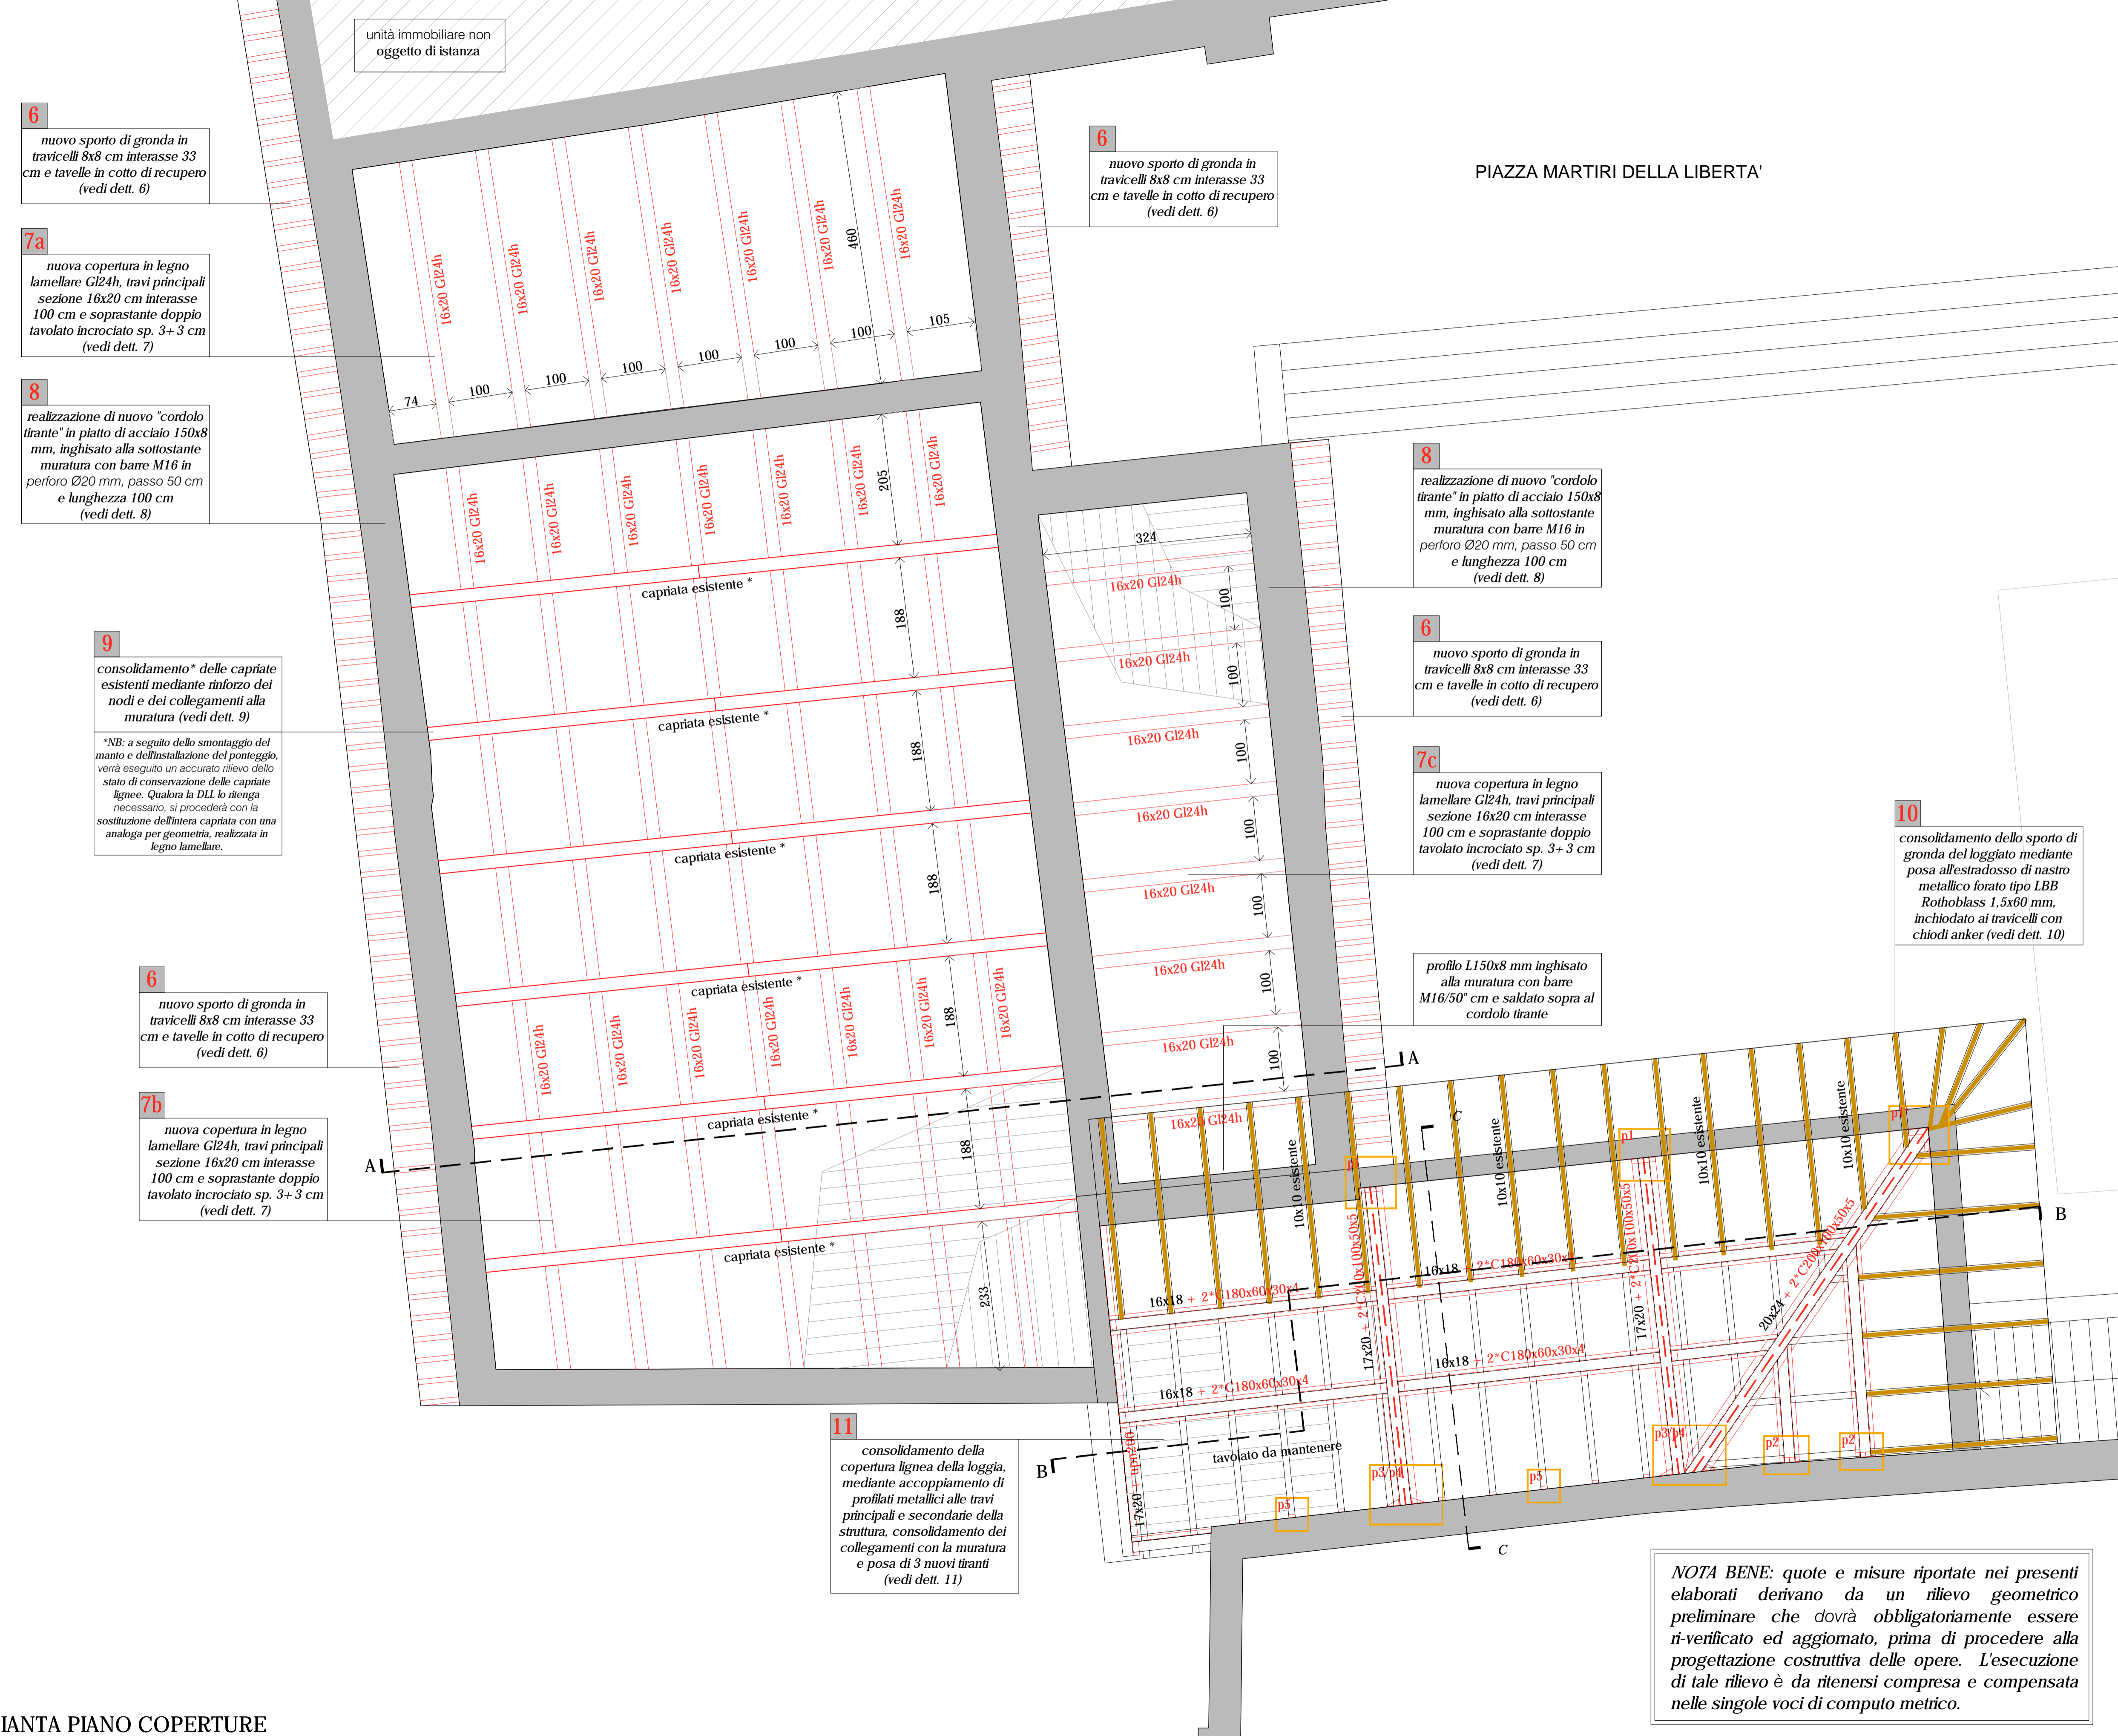

NOTA BENE: quote e misure riportate nei presenti elaborati derivano da un rilievo geometrico preliminare che dovrà obbligatoriamente essere ri-verificato ed aggiornato, prima di procedere alla progettazione costruttiva delle opere. L'esecuzione di tale rilievo è da ritenersi compresa e compensata nelle singole voci di computo metrico.

PIANTA PIANO COPERTURE

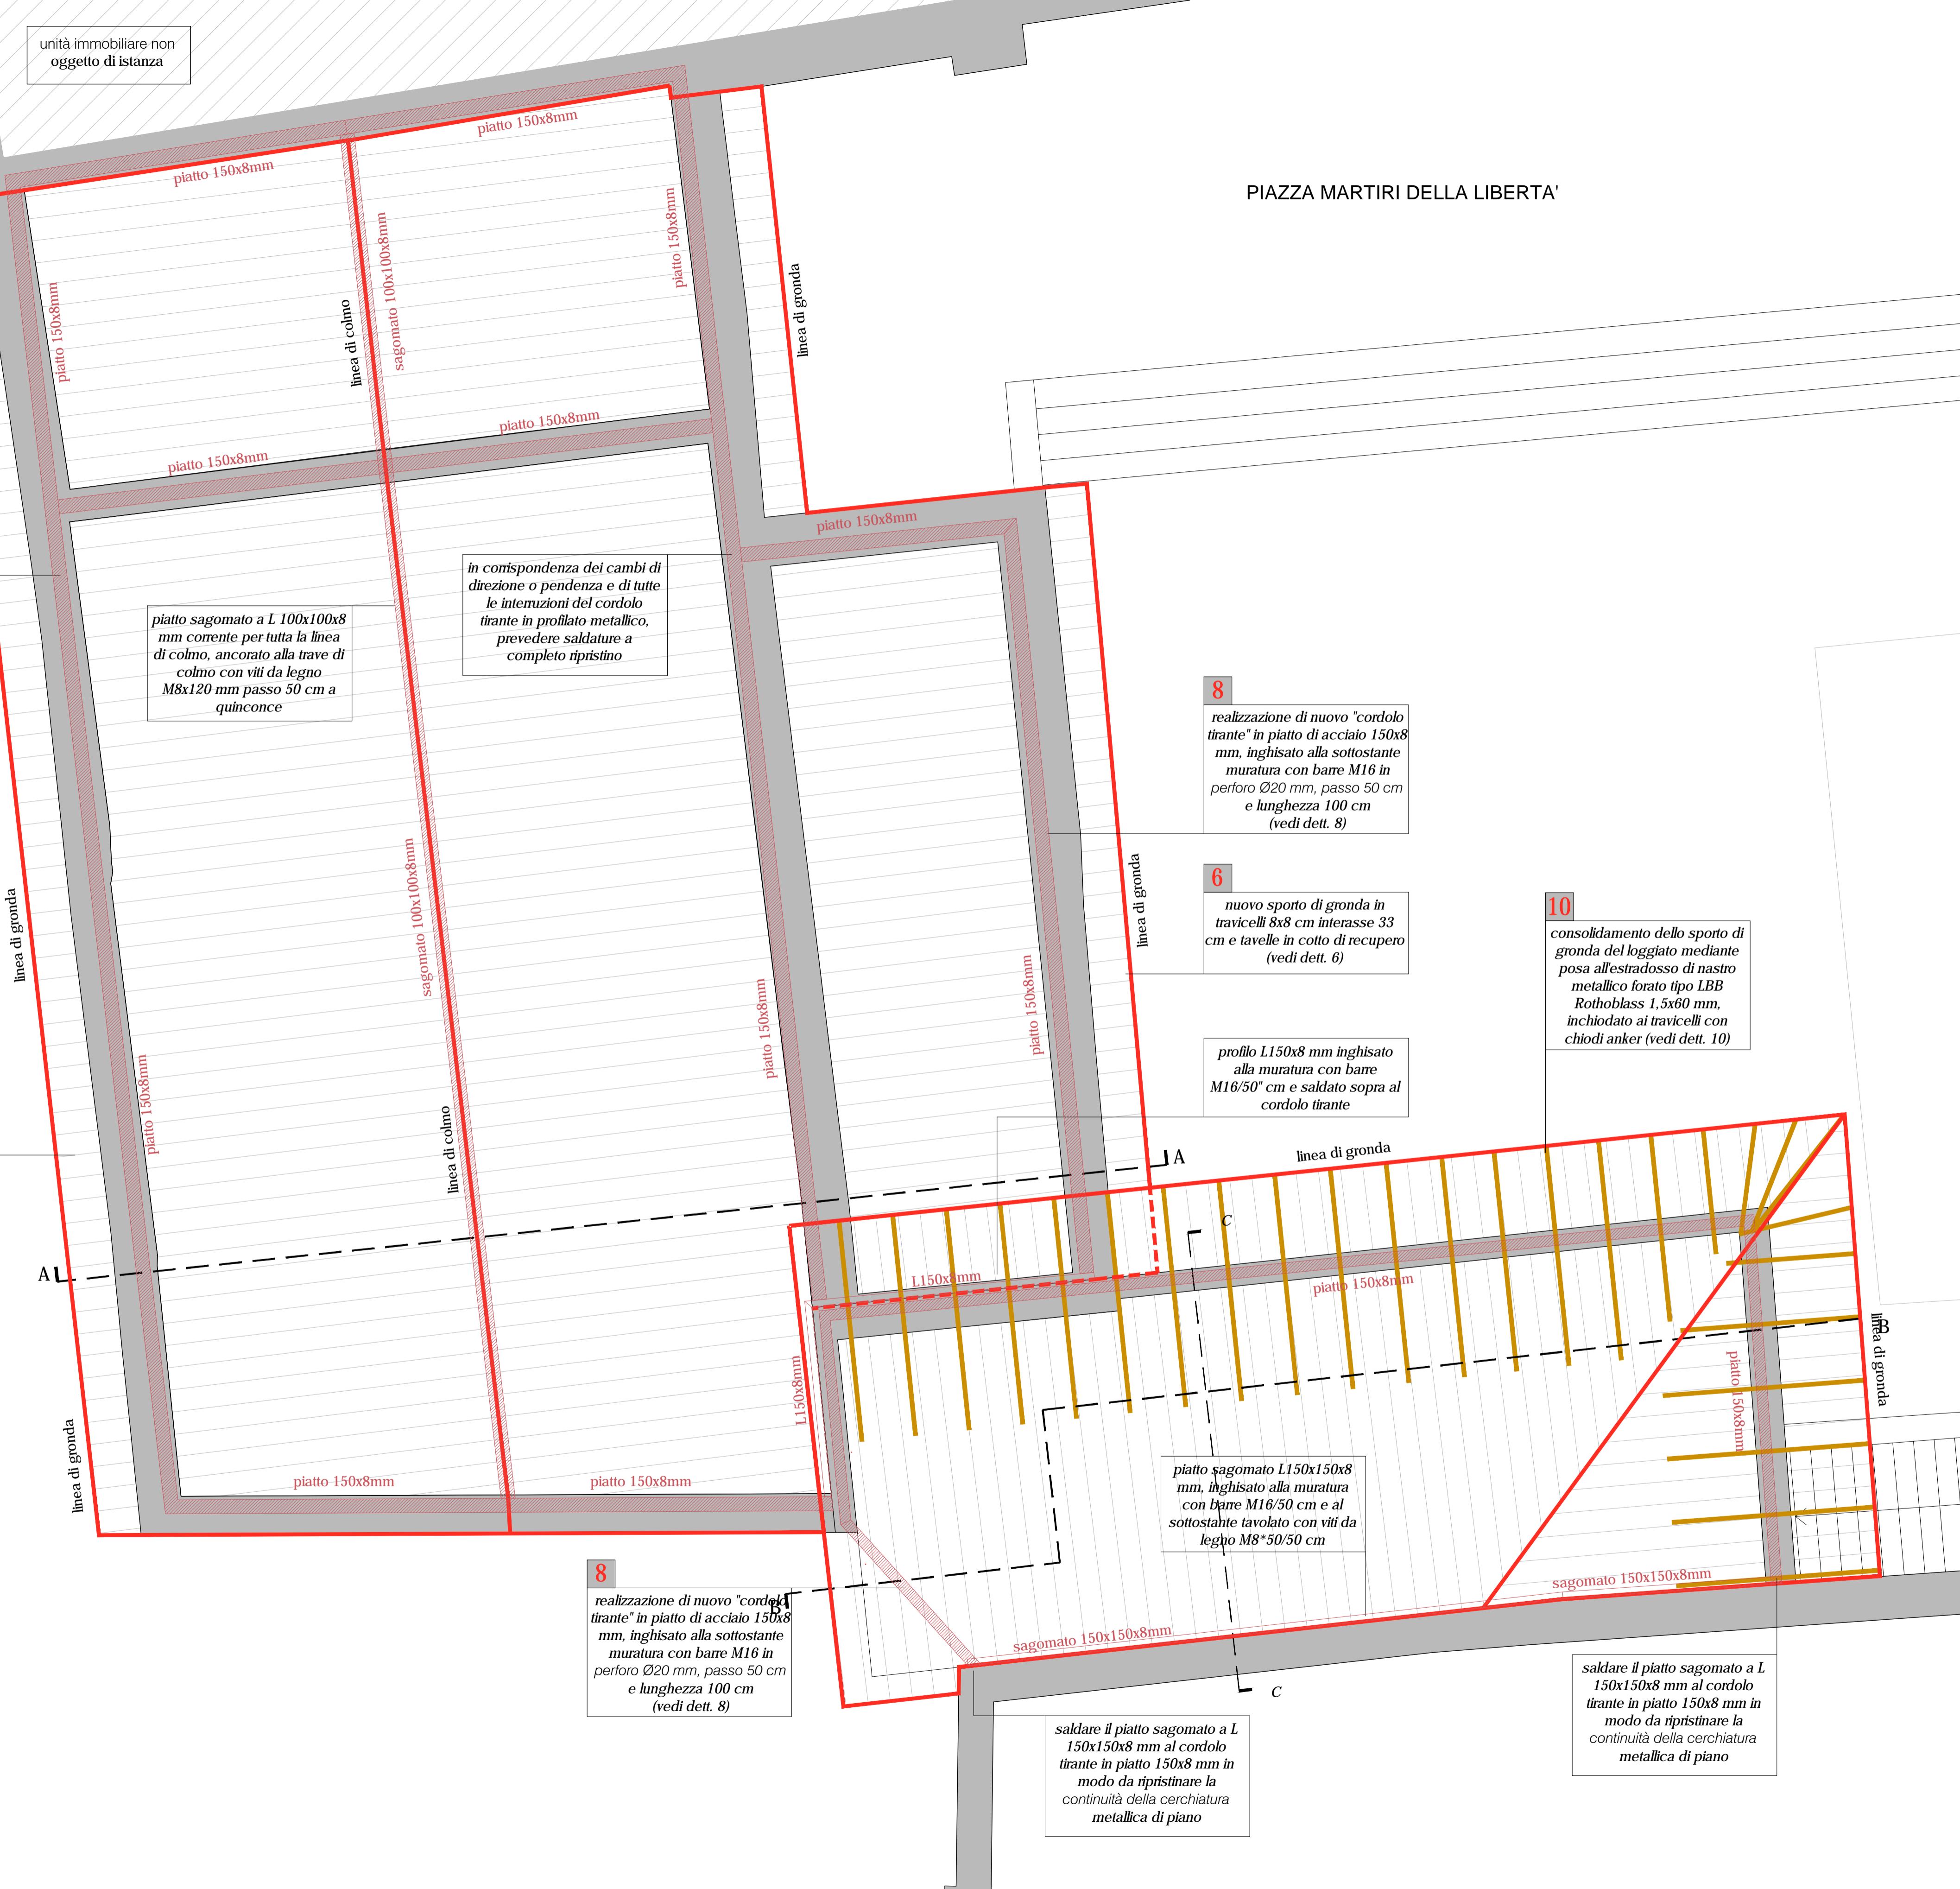

saldare il piatto sagomato a L 150x150x8 mm al cordolo tirante in piatto 150x8 mm in modo da ripristinare la continuità della cerchiatura metallica di piano

saldare il piatto sagomato a L 150x150x8 mm al cordolo tirante in piatto 150x8 mm in modo da ripristinare la continuità della cerchiatura metallica di piano