



COMUNE DI FAENZA

Settore Lavori Pubblici - Servizio Progettazione Edifici
dell'Unione della Romagna Faentina

PROGETTO DEFINITIVO/ESECUTIVO

AutORIZZAZIONE:
Soprintendenza di Ravenna
PC 8613 del 18/07/2018



CUP: J21B15000100004
CIG:
Servizio Progettazione Edifici
URF in nome e per conto del
Comune di Faenza - Piazza del
Popolo n.31 - 48018 Faenza (RA)
P.I. 2018 - Comune di Faenza

Restauro e risanamento conservativo
Palazzo del Podestà
Asse 5 - POR FESR - Azione 6.7.1
Secondo stralcio di intervento


Sala dell'Arenco un nuovo Padiglione Faenza nel cuore della città

ELABORATO: **Progetto strutturale**
Pedane metalliche piano secondo
Sezioni AA e BB


TAVOLA: **RUP e Validatore**
(Arch. Claudio Coveni)
Progettista architettonico
(Arch. Raffaella Grillandi)

Collaboratori:
Progettista strutturale
(Ing. Marco Peroni)
documento firmato digitalmente



DATA:
11/03/2019

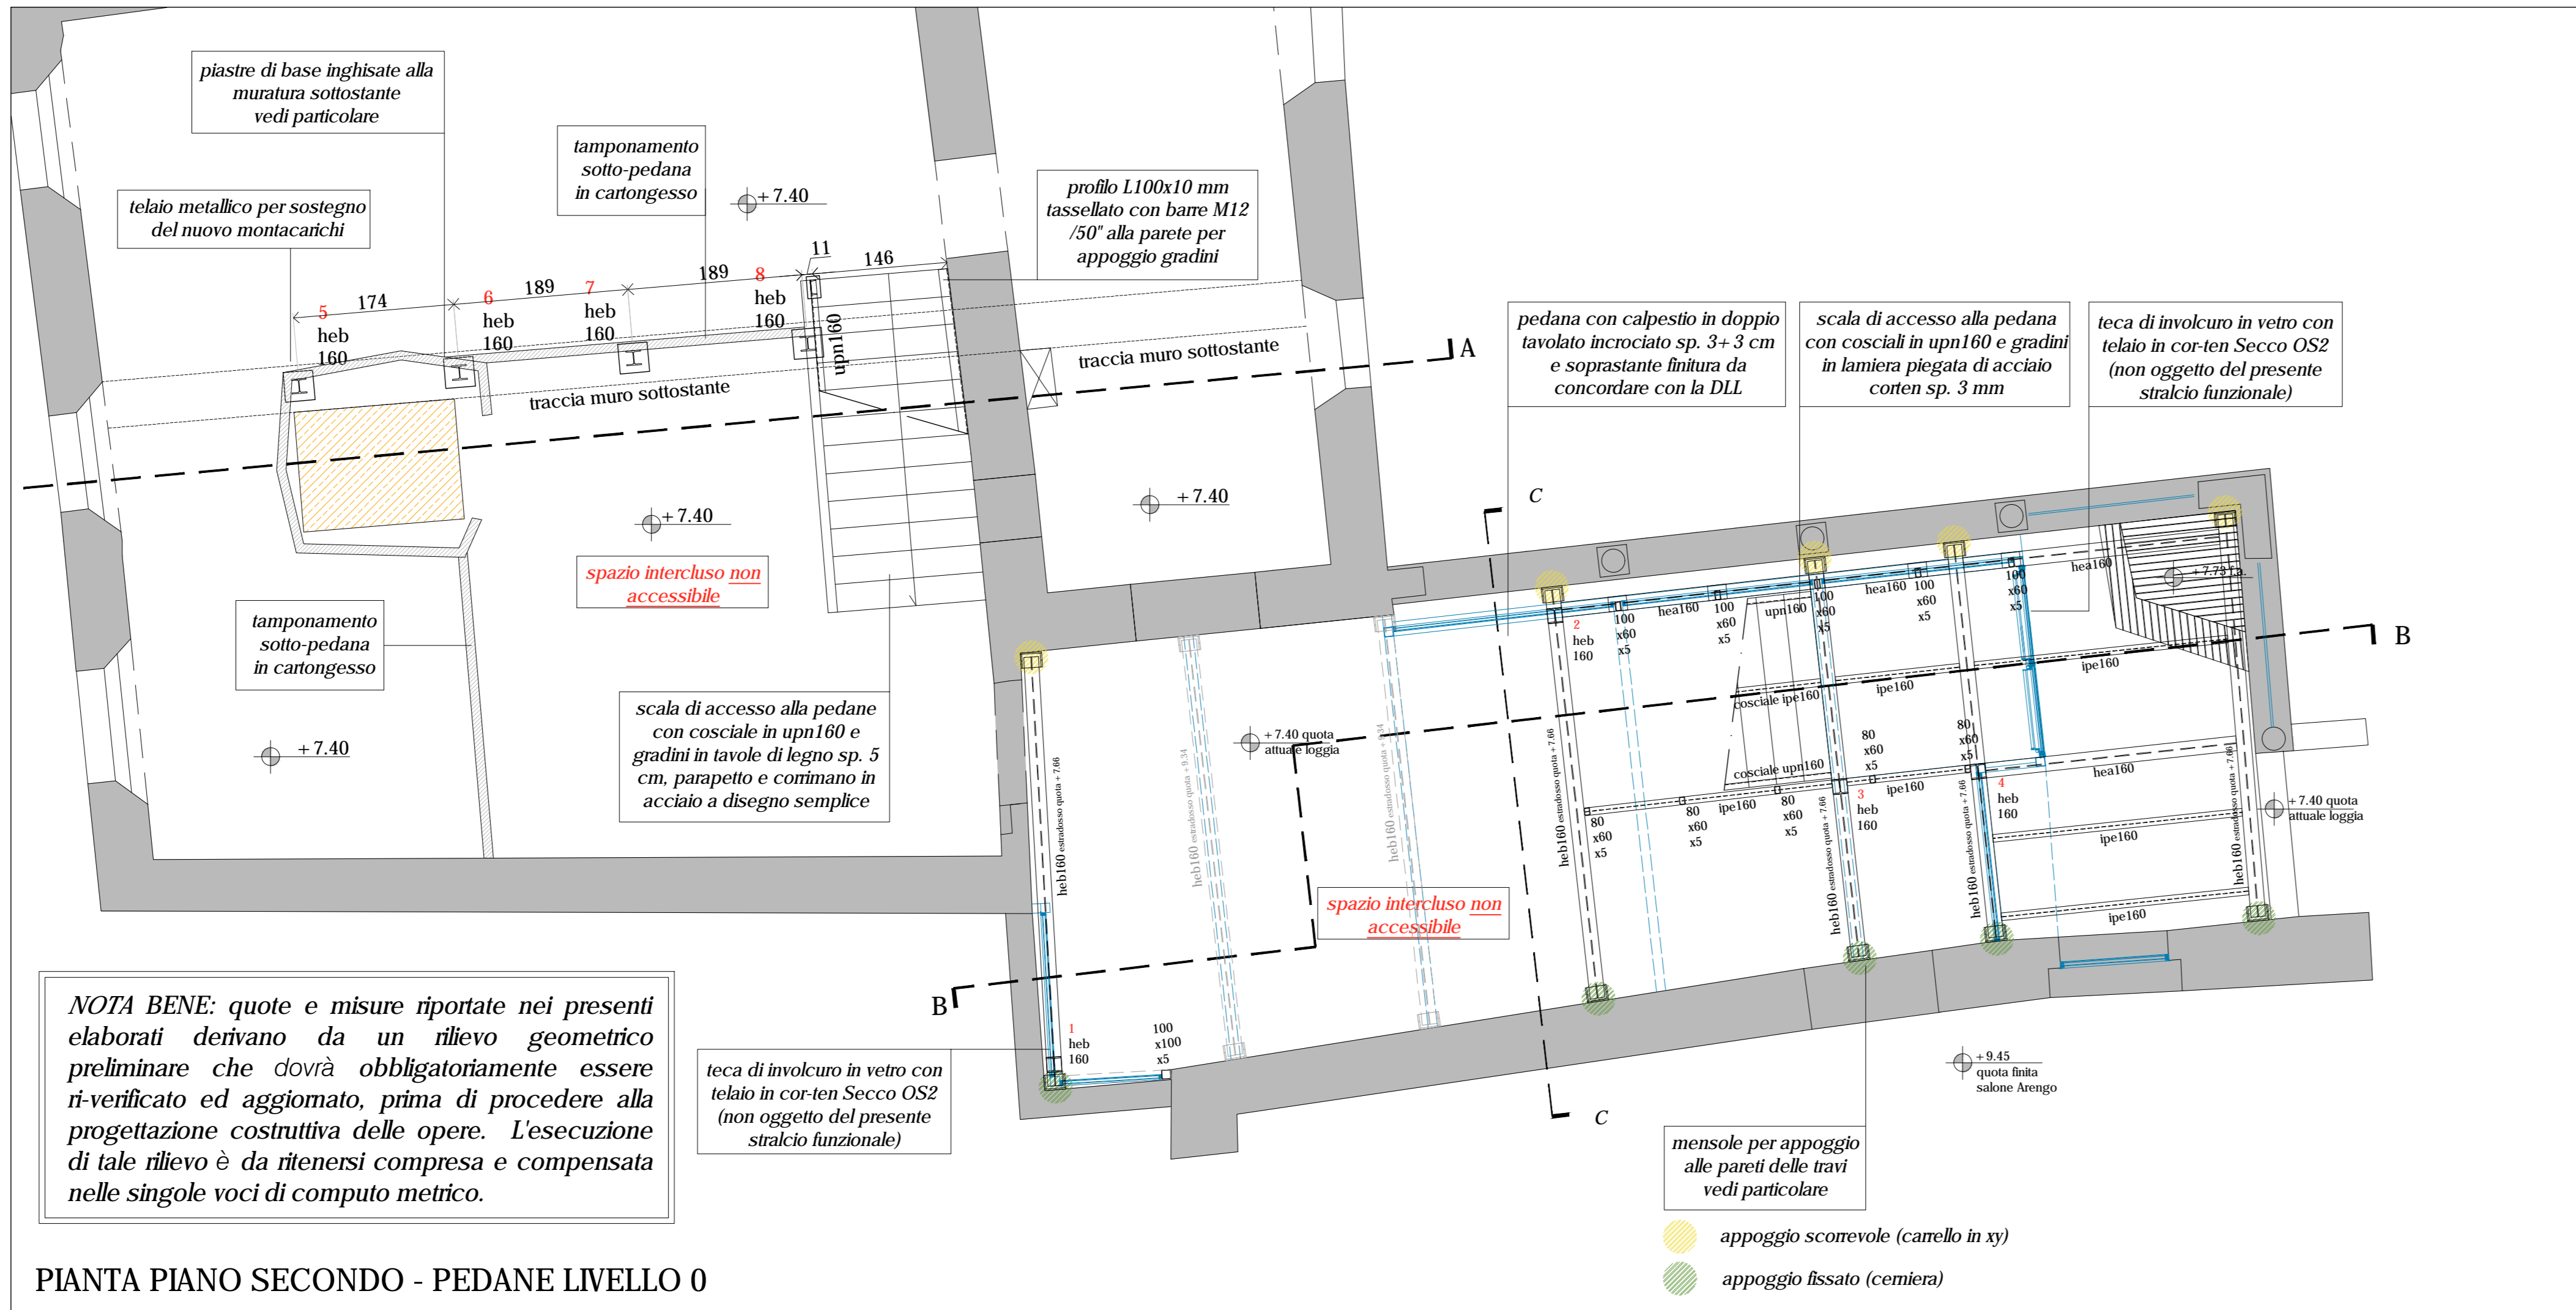


PIANTA PIANO SECONDO - PEDANE LIVELLO 0

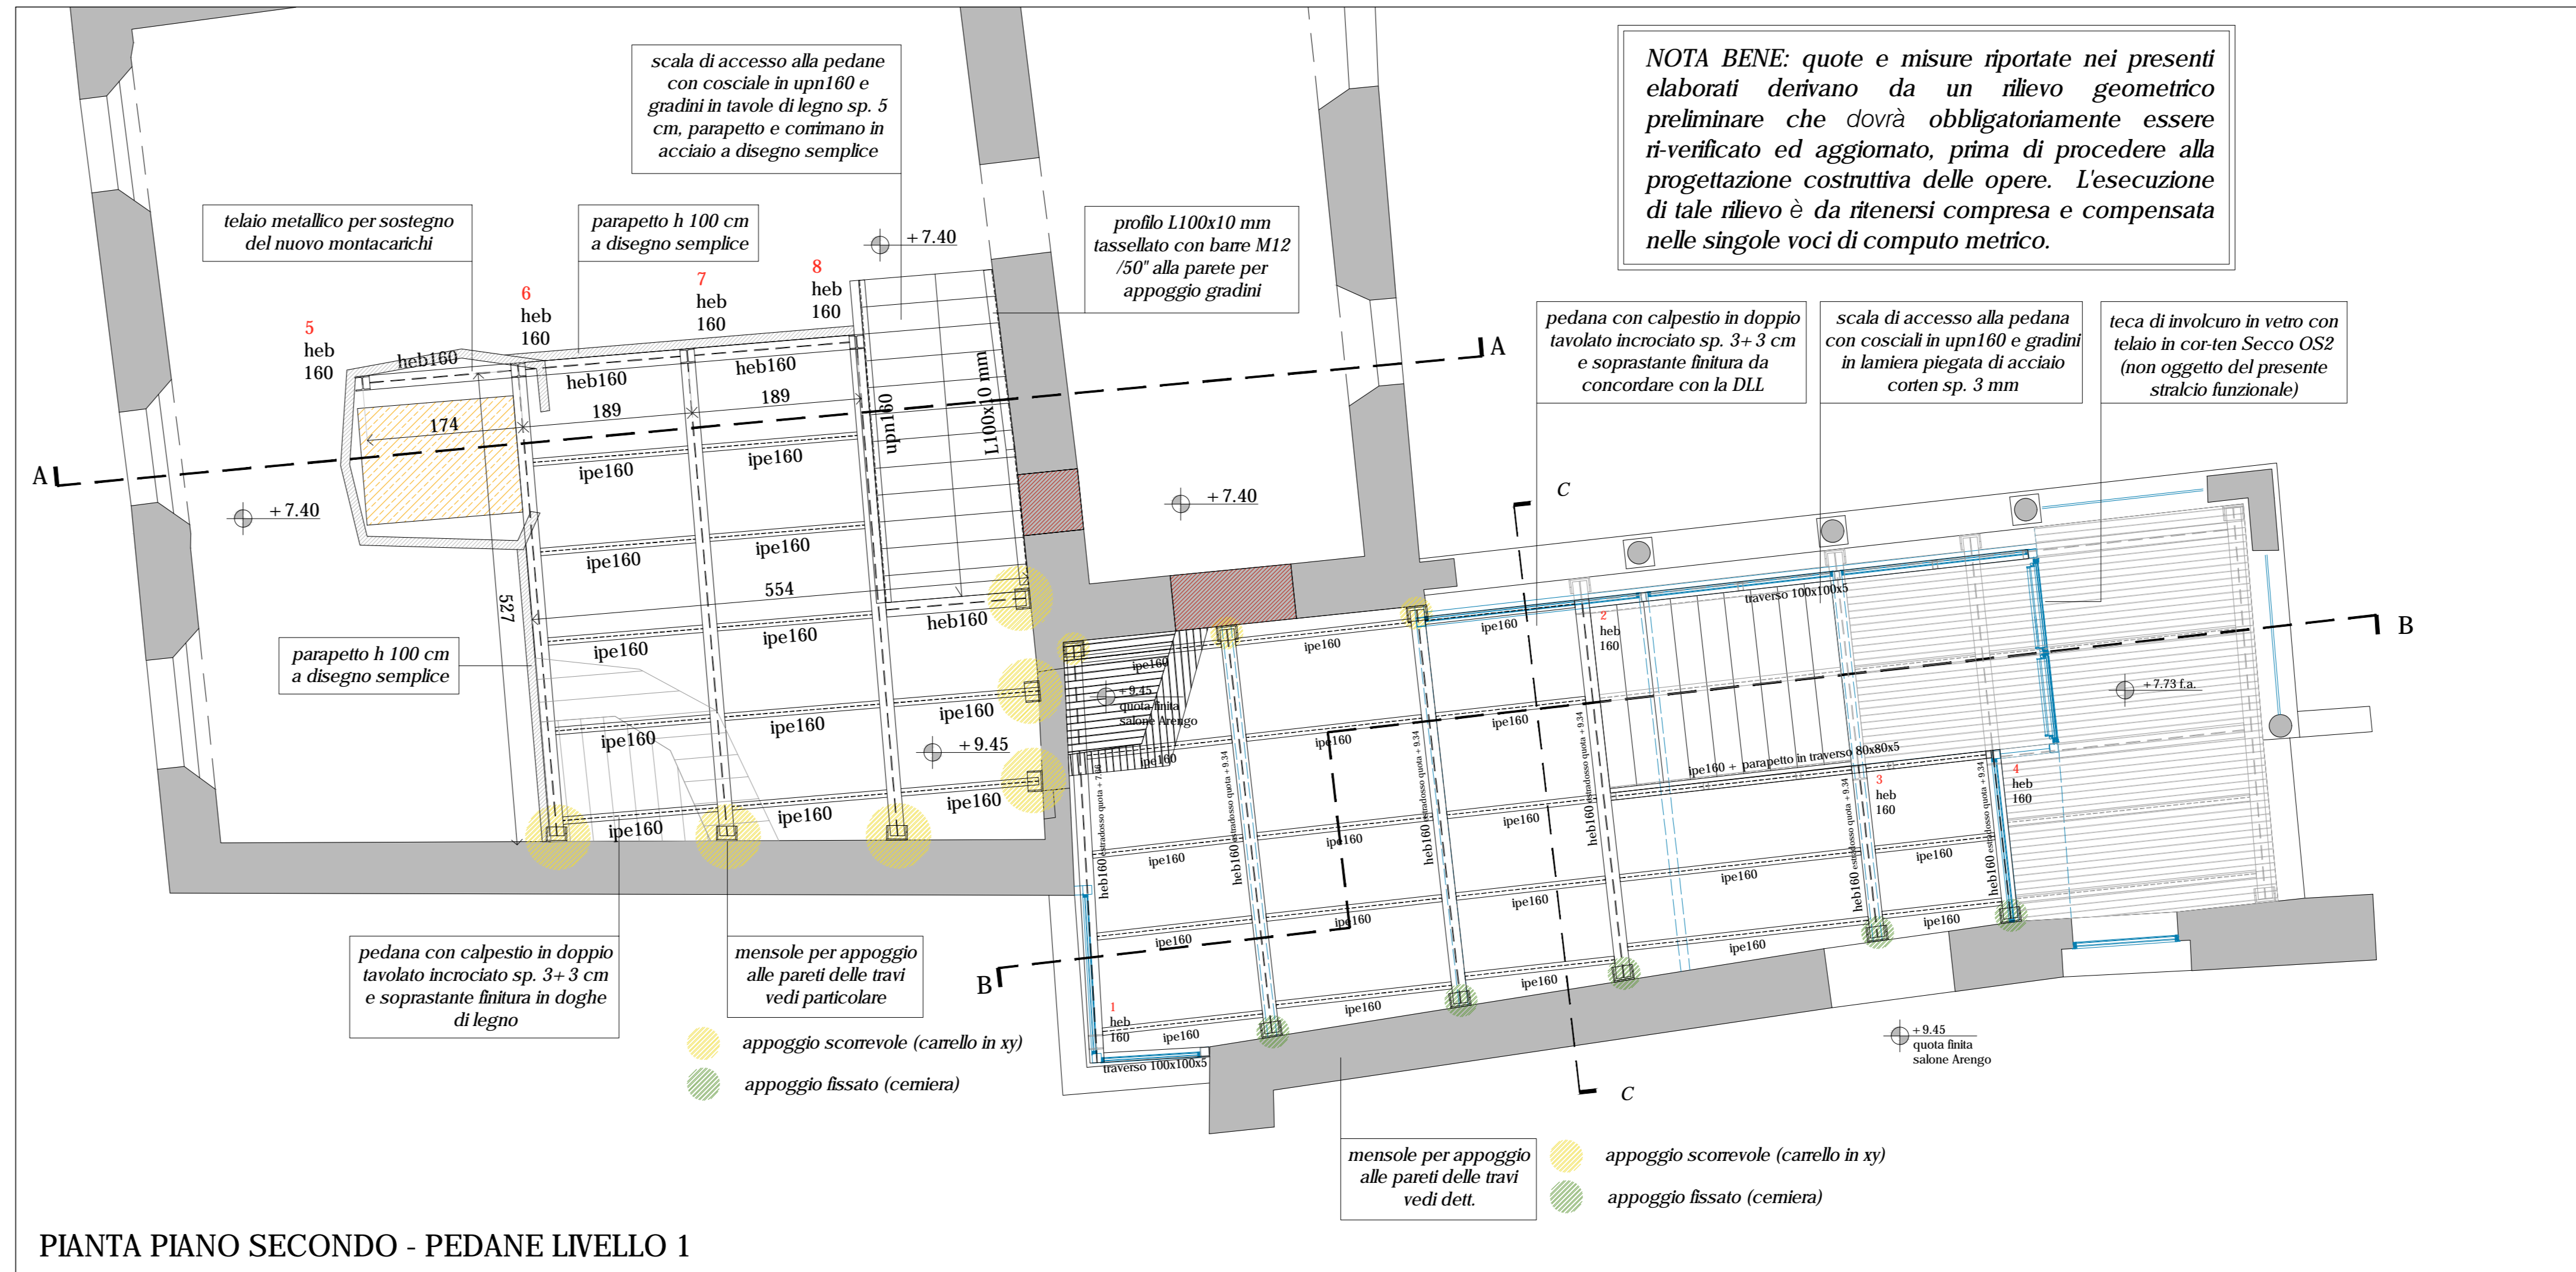


PIANTA PIANO SECONDO - PEDANE LIVELLO 1

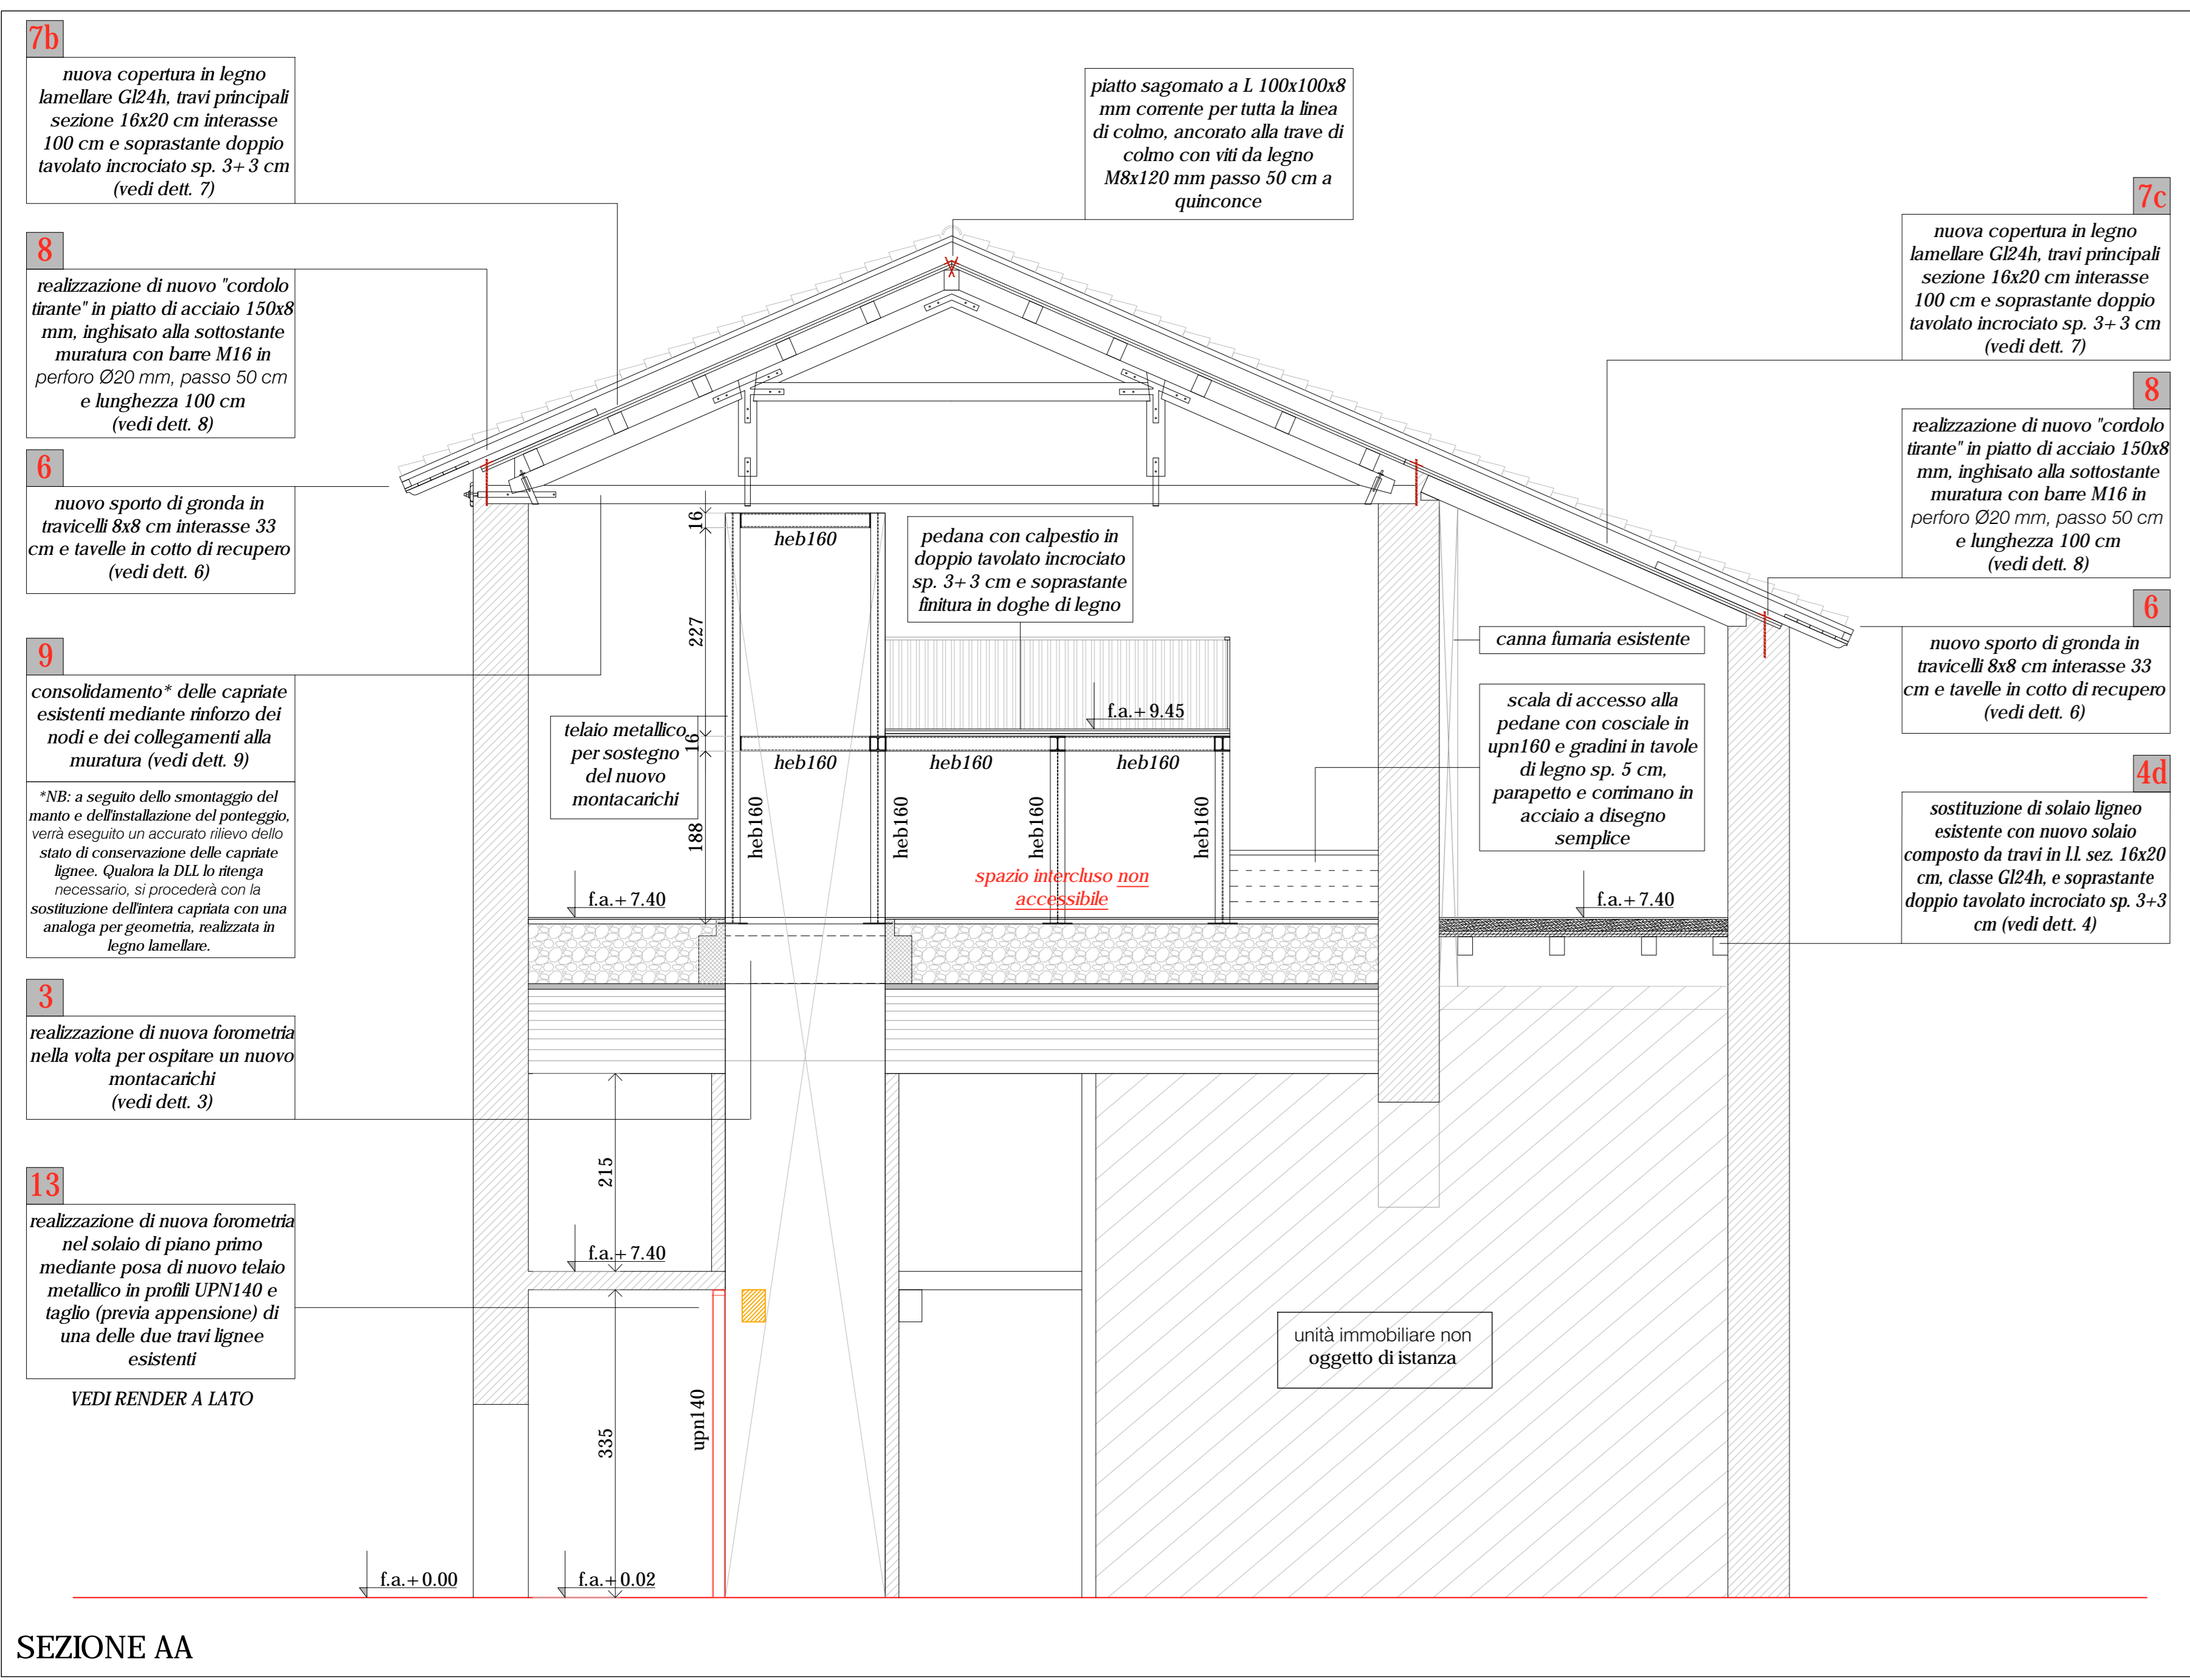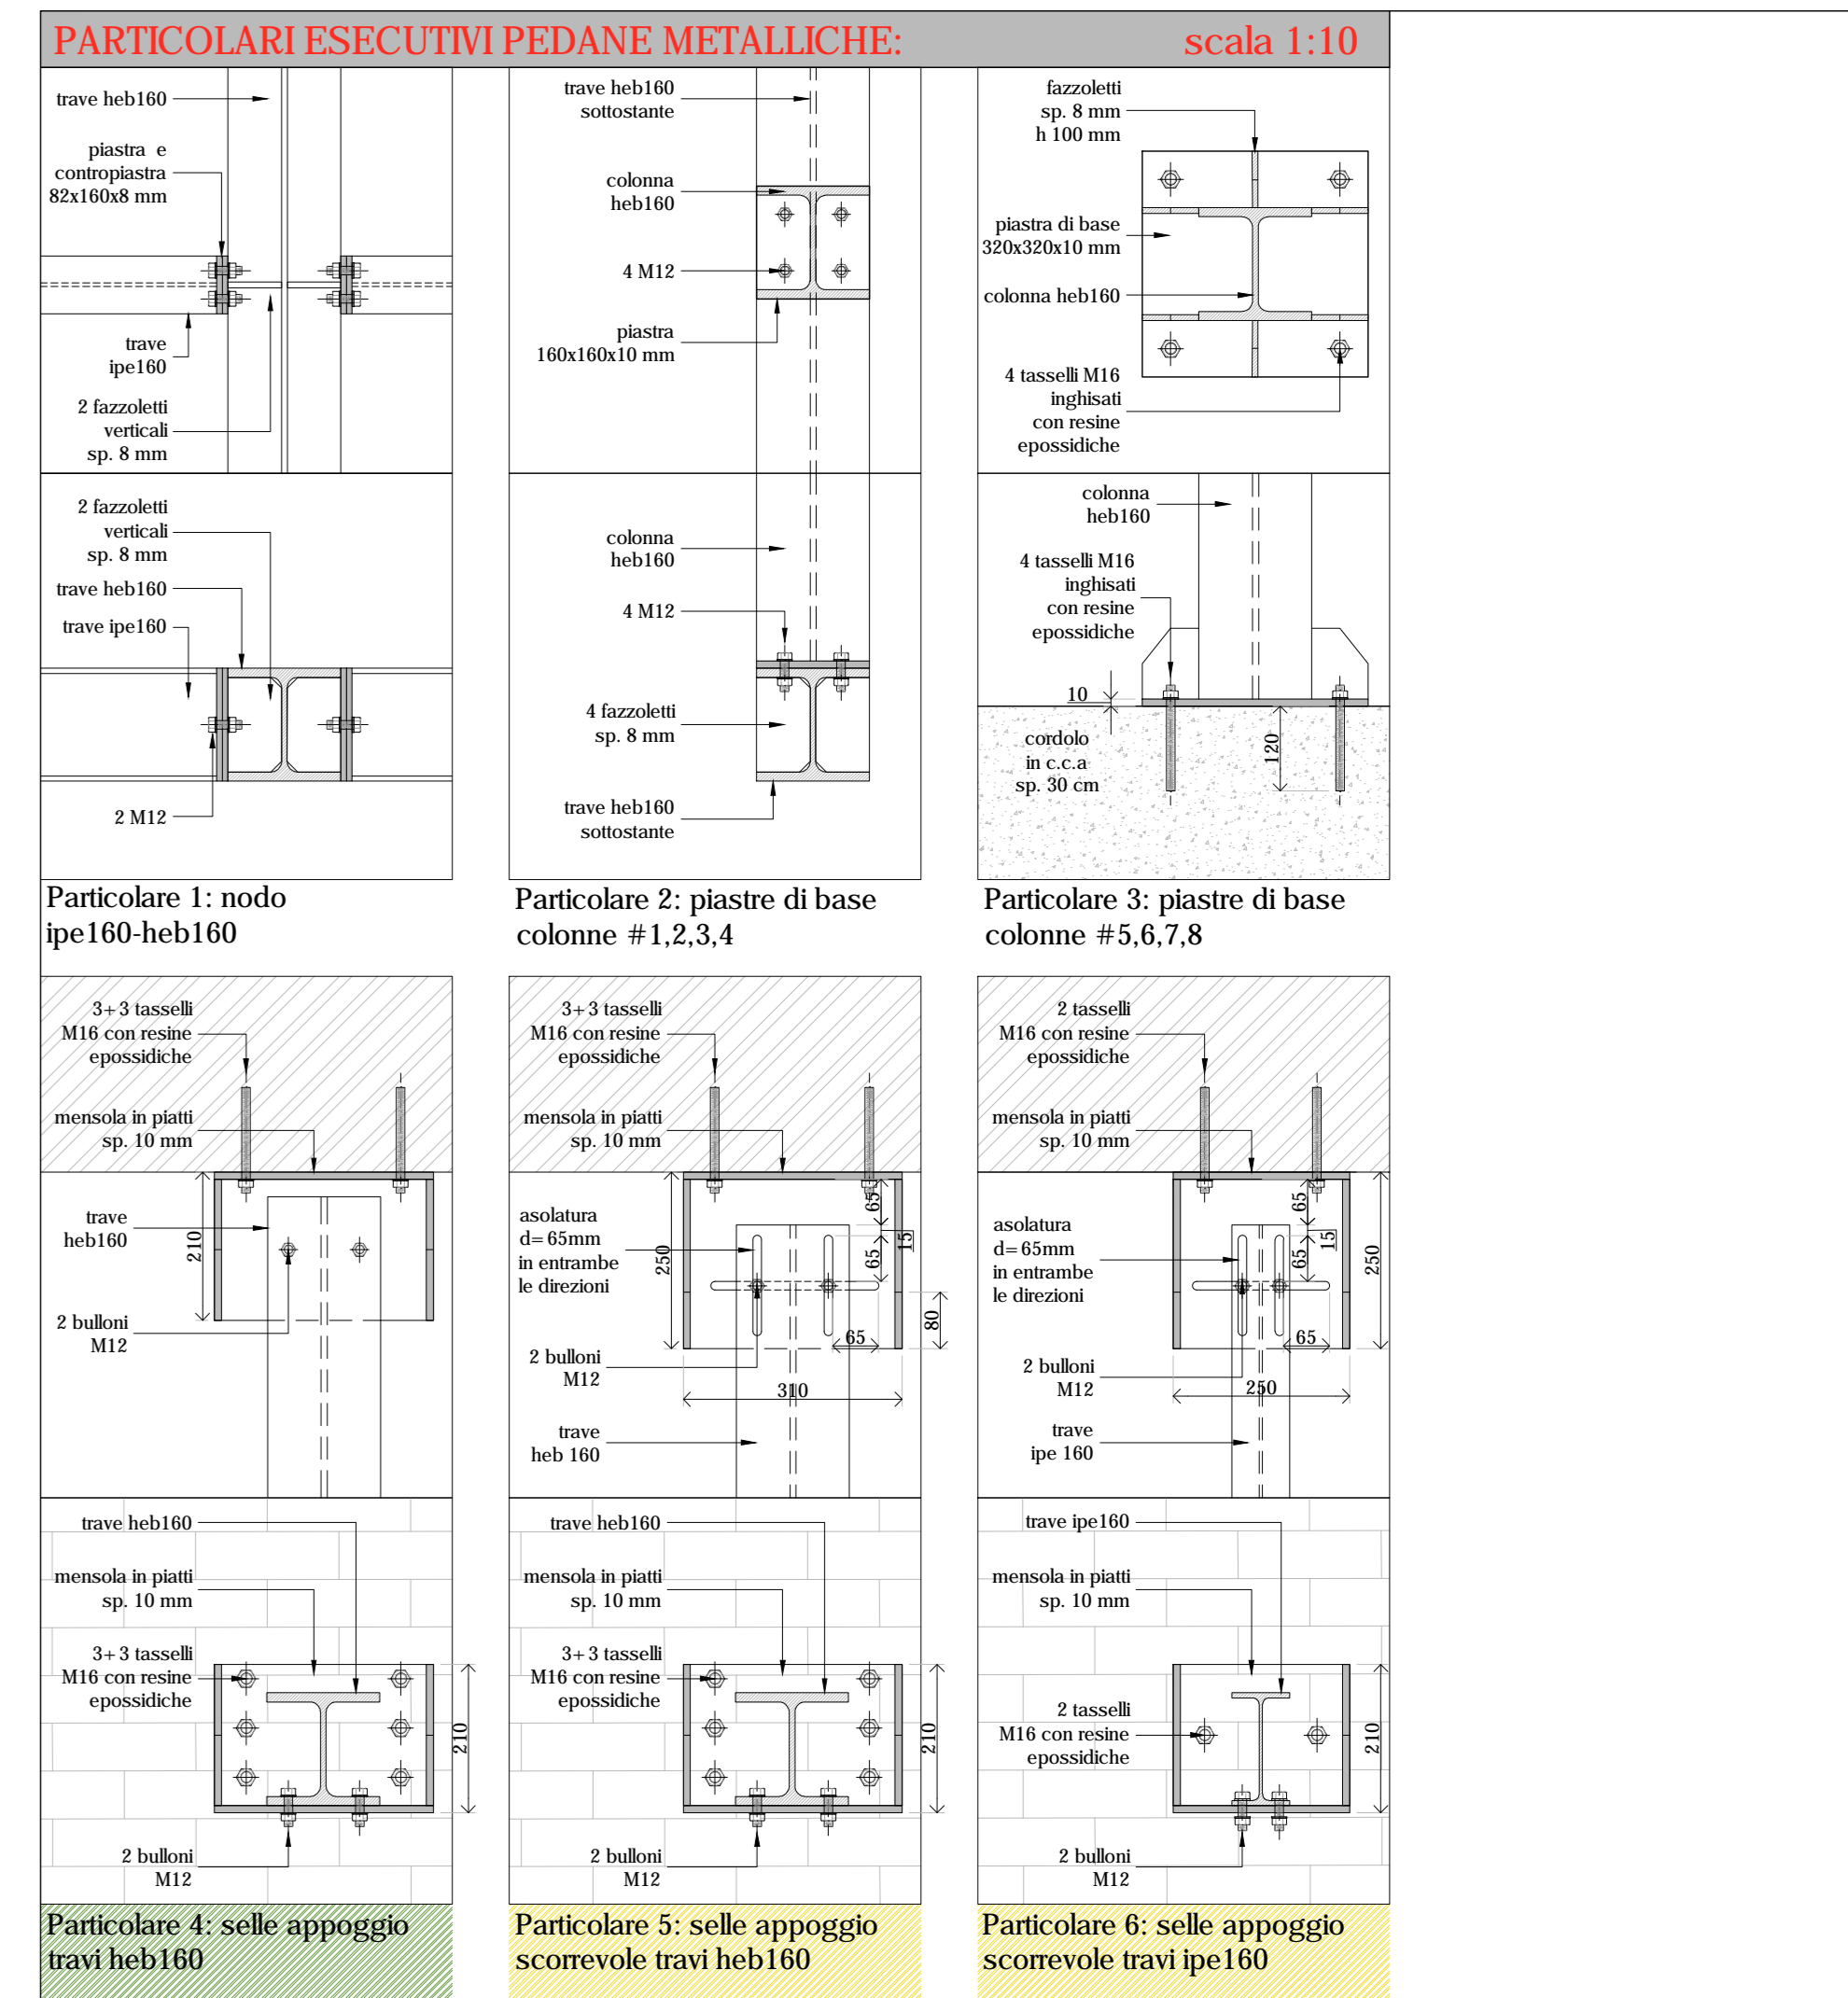

SEZIONE AA

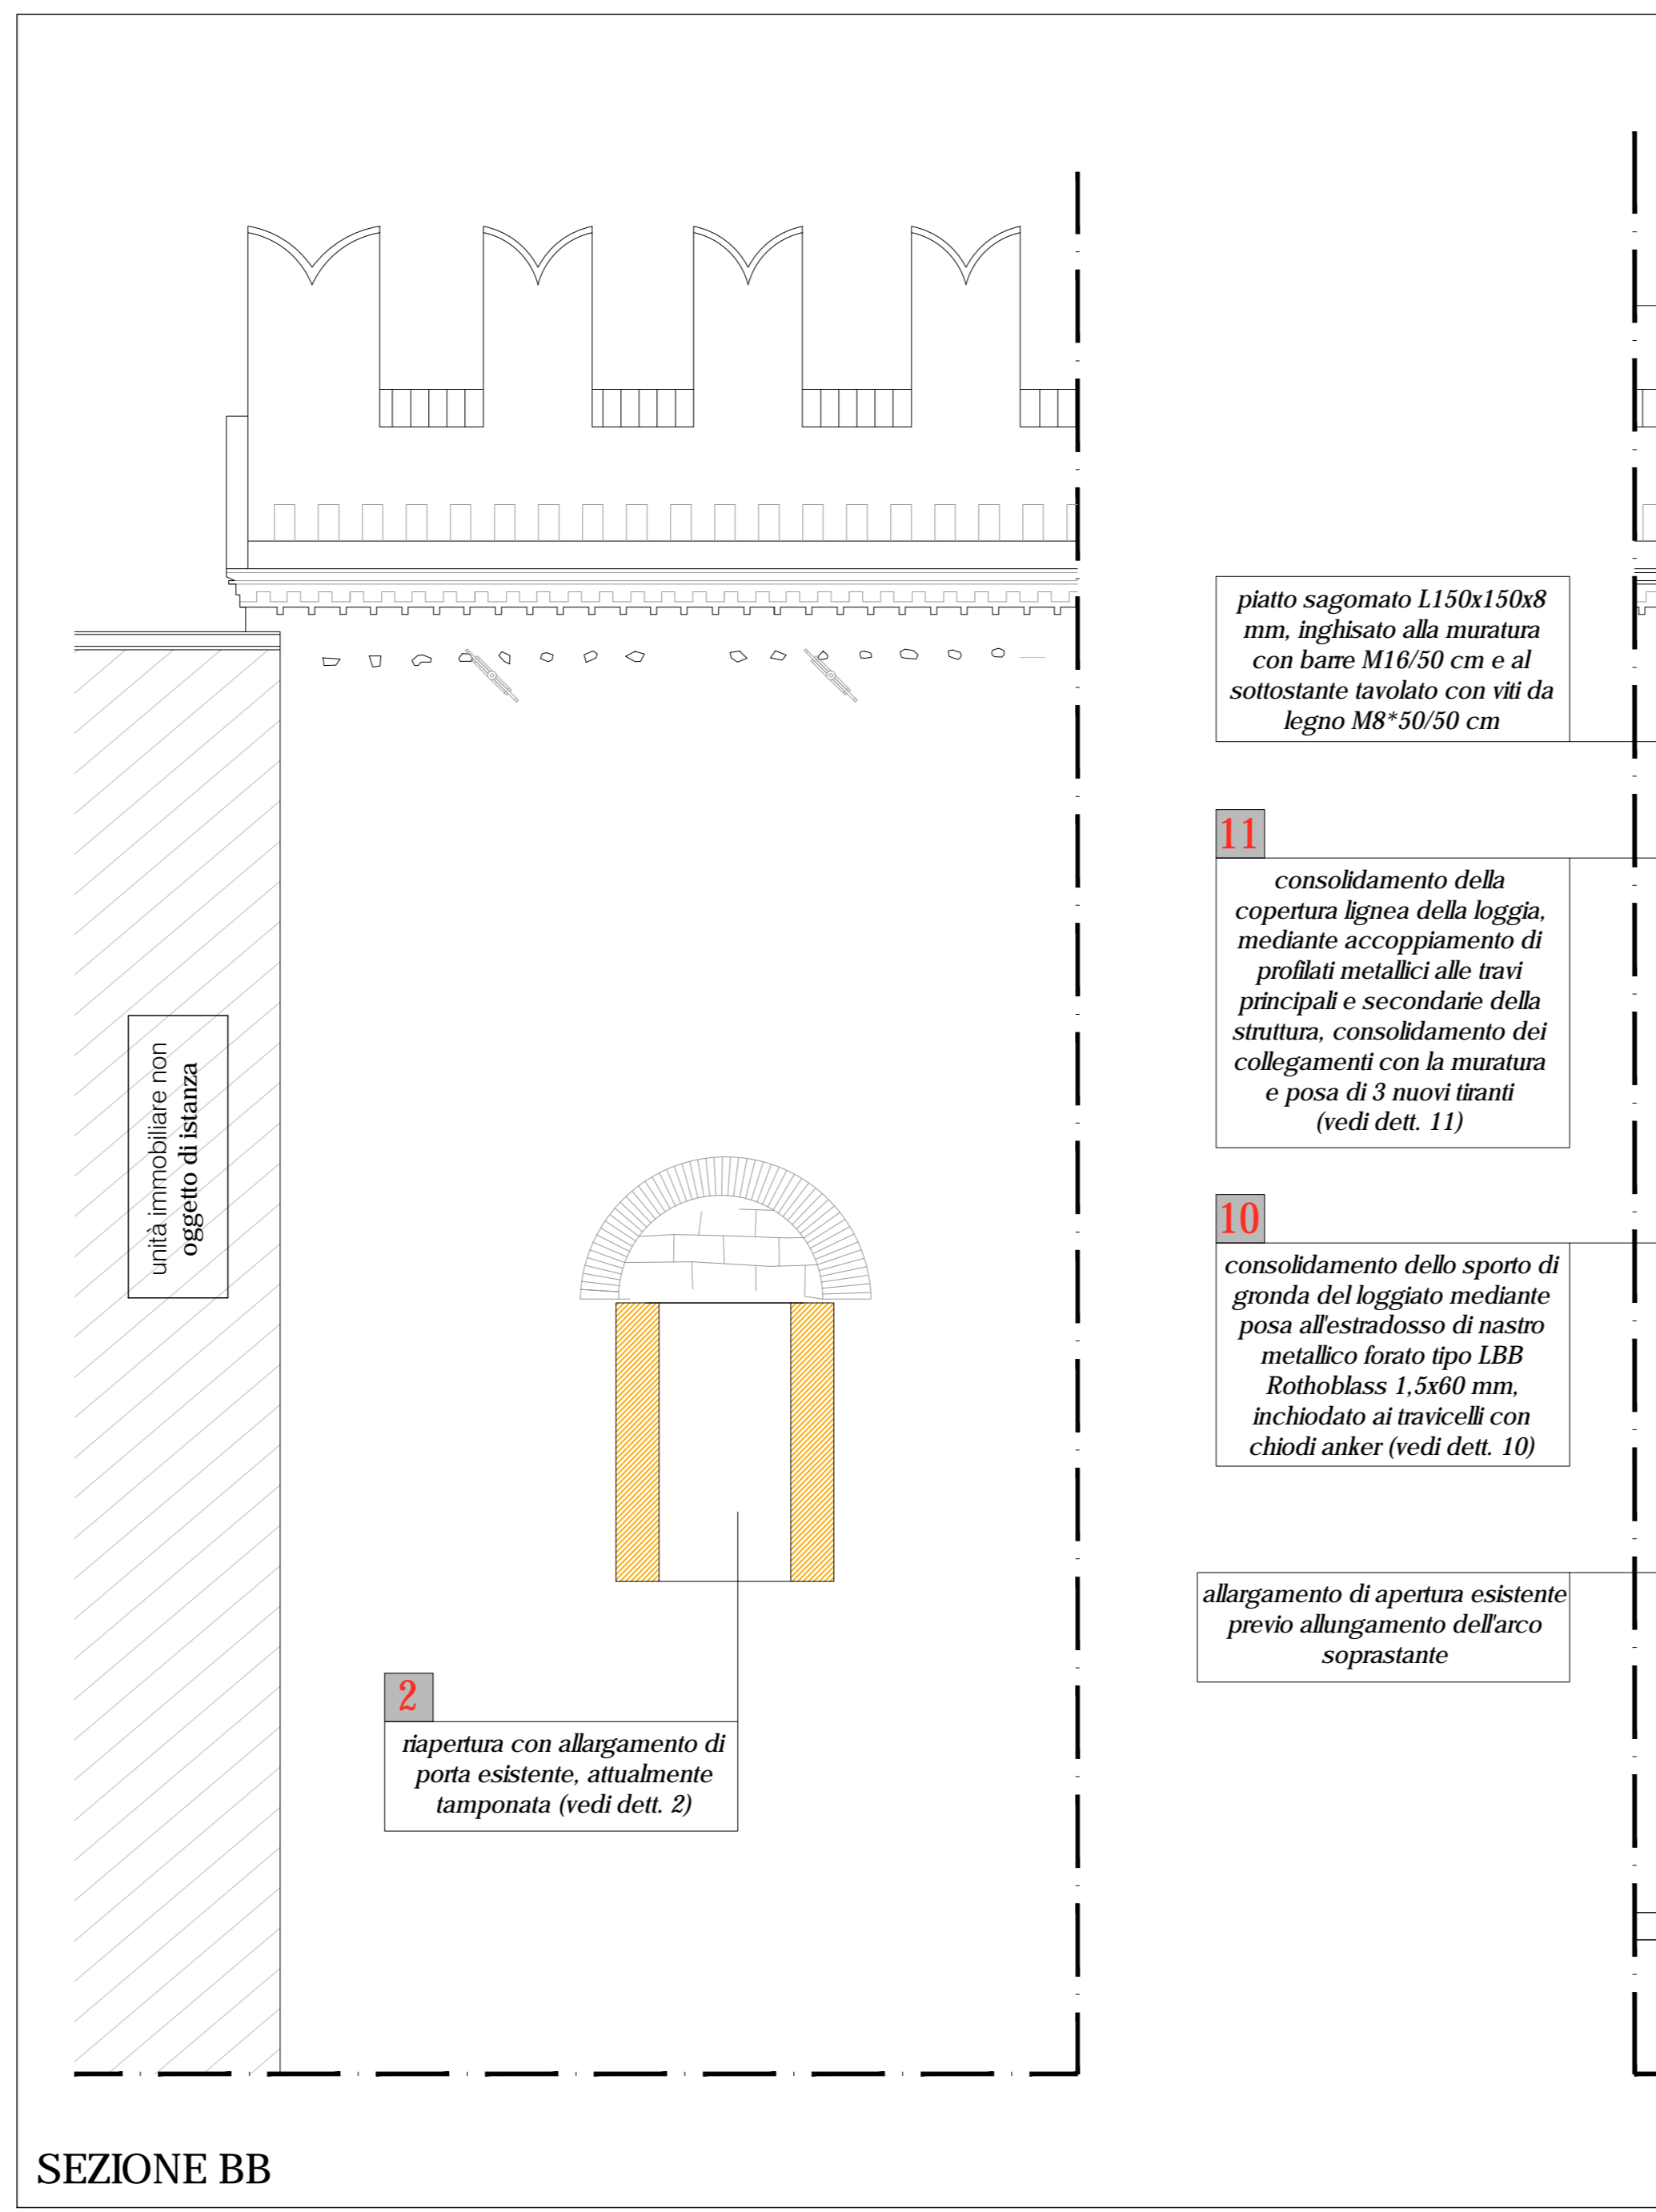

SEZIONE BB

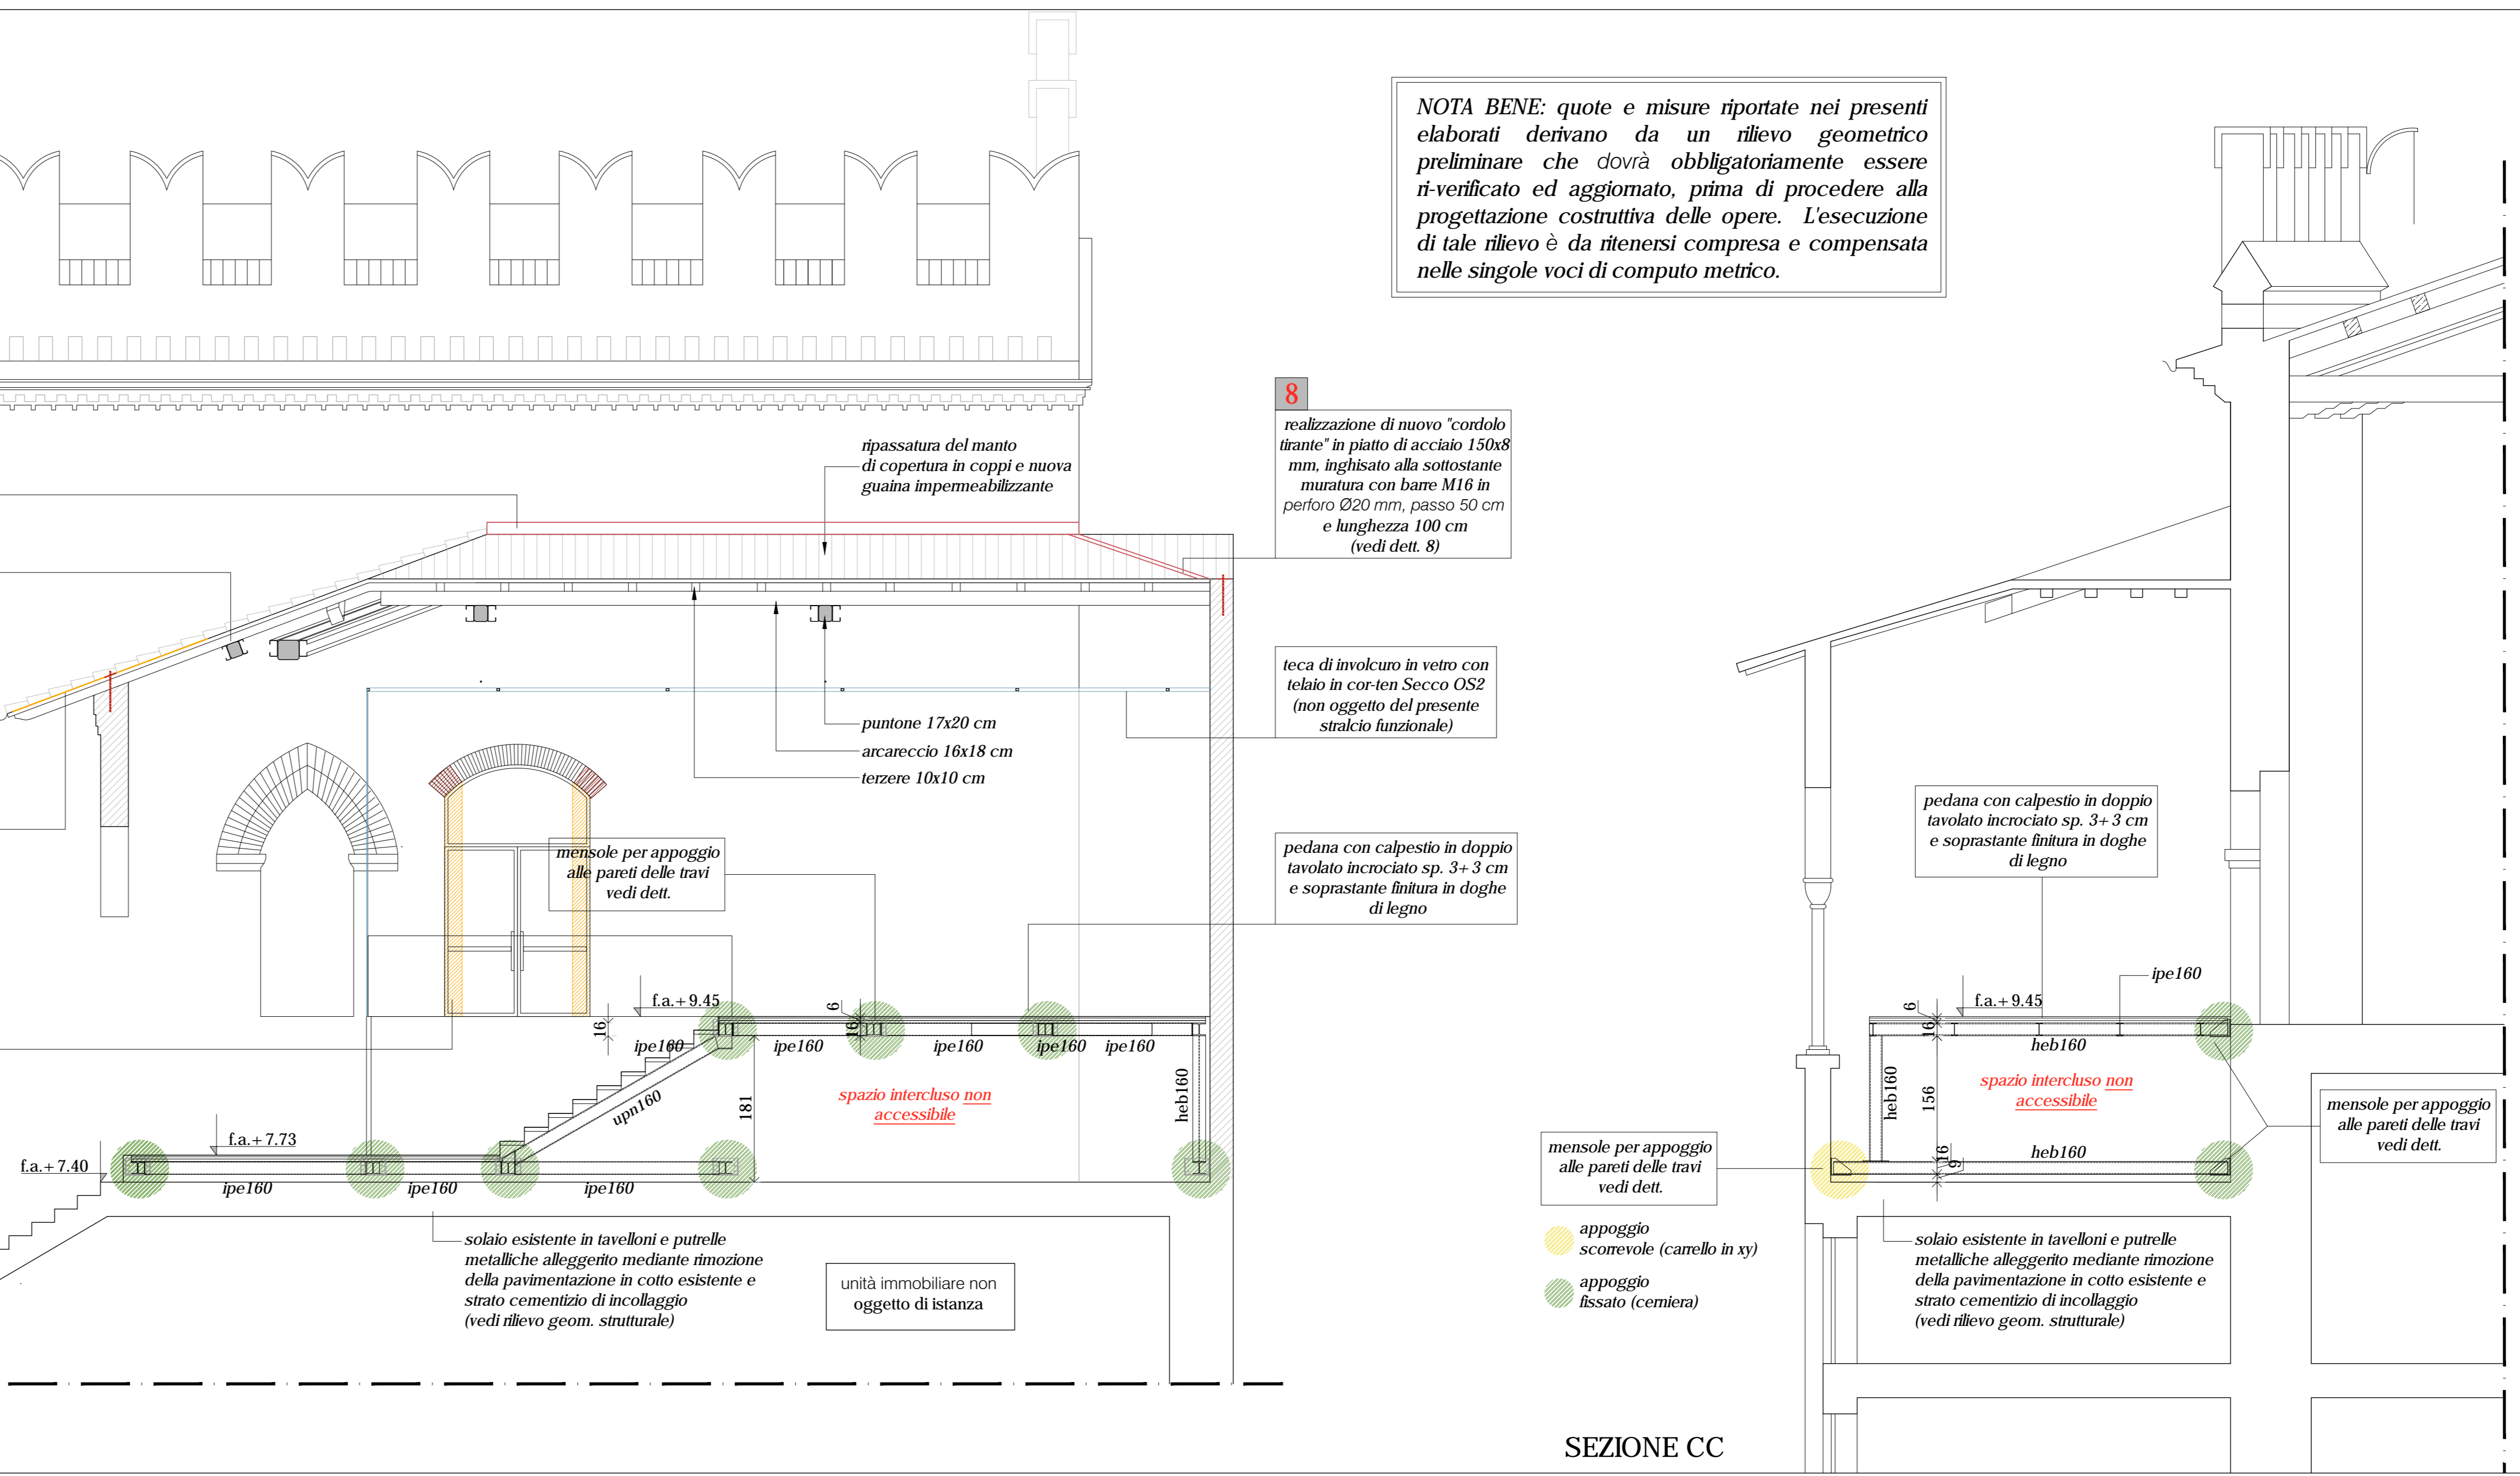

SEZIONE CC

