



COMUNE DI FAENZA

Settore Lavori Pubblici - Servizio Progettazione Edifici dell'Unione della Romagna Faentina

PROGETTO ESECUTIVO
RILIEVO



CUP J21B15000100004
CIG
Servizio Progettazione Edifici URF in nome e per conto del Comune di Faenza - Piazza del Popolo n.31 - 46018 Faenza (RA)
P.I. 2018 - Comune di Faenza

Restauro e risanamento conservativo
Palazzo del Podestà
Asse 5 - POR FESR - Azione 6.7.1
Secondo stralcio di intervento
Sala dell'Arengo un nuovo Padiglione Faenza nel cuore della città

ELABORATI: **Rilievo geometrico strutturale**
Pianta piano secondo Palazzo del Podestà

RAPP.: 1:50

TAVOLA:
S.7.02
DATA:
07/08/2018

RUP e Validatore
(Arch. Claudio Coveri)
Progettista architettonico
(Arch. Raffaella Grillandi)


Collaboratori:
Progettista Strutturale
(Ing. Marco Peroni)




FOTO 1 - ARCO DI SCARICO SU APERTURA ESISTENTE



FOTO 2 - APERTURA ESISTENTE TAMPONATA

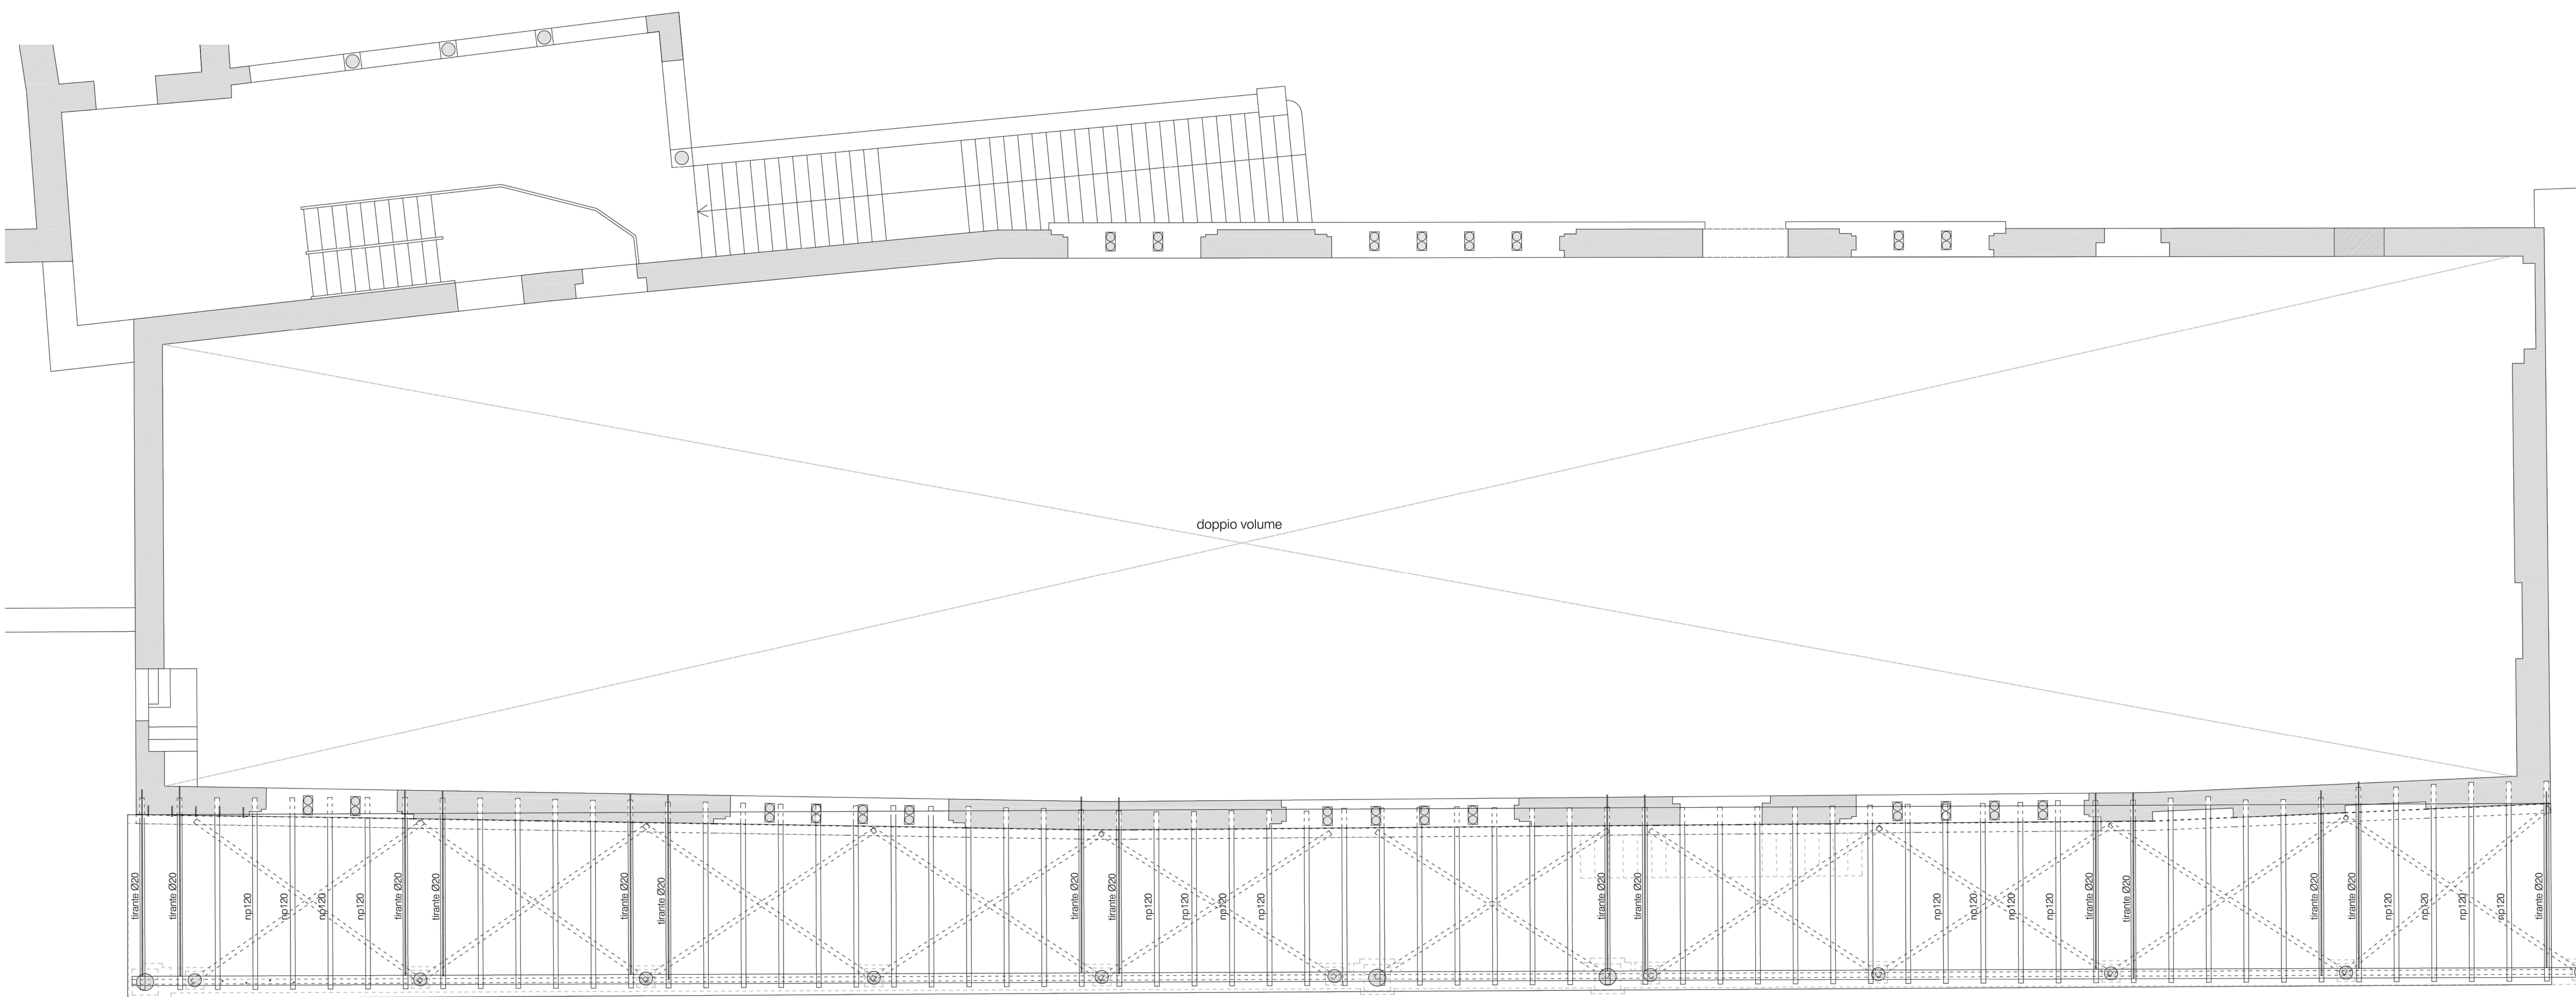

PIANTA PIANO SECONDO - SALONE DELL'ARENGO

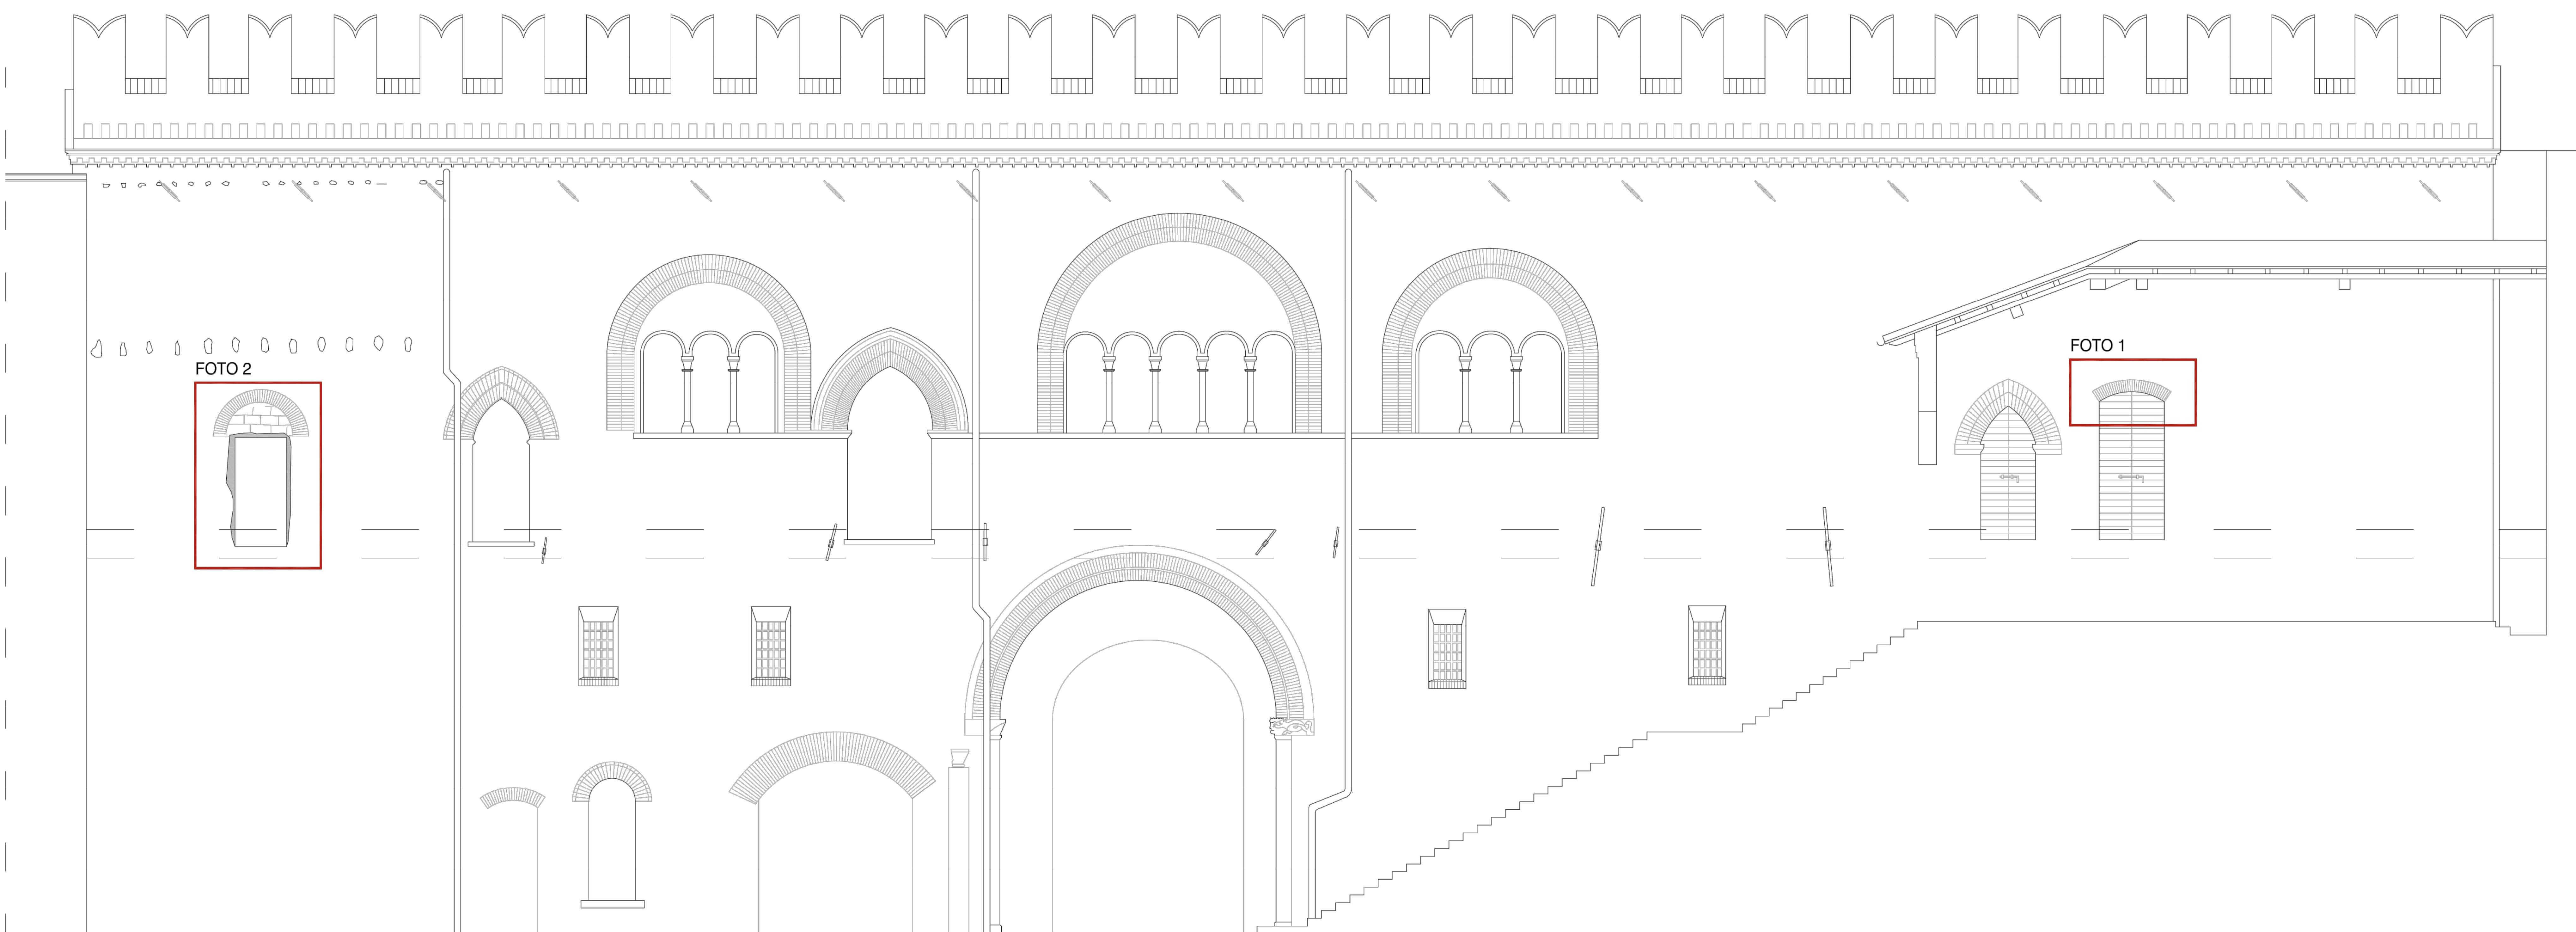

PROSPETTO FABBRICATO SU PIAZZA DEI MARTIRI