

COMUNE
RIOLO TERME

LAVORI
RICHIESTA DEL PERMESSO DI COSTRUIRE, IN VARIANTE SOSTANZIALE, AL PROCEDIMENTO UNICO SUAP N.2838 DEL 13/02/2018 INERENTE L'INTERVENTO DI NUOVA COSTRUZIONE DI UN FABBRICATO NEL COMPENDIO ZOOTECNICO LOCALIZZATO IN VIA LOTTA N. 6

PROPRIETA'
AZ. AGR. TENUTA PASINA DI VENERI MAURIZIO
Via Salarolo n. 7/A - Castelfranco Emilia (MO)
P.IVA: 03369260363
Legale rappresentante: Veneri Maurizio

Az. Agr. TENUTA PASINA
di Veneri Maurizio
Sede Legale: Via Salarolo n. 7/A
41013 Castelfranco Emilia (MO)
Partita IVA: 03369260363





PROGETTISTA
Dr. Agr. Daniele Gandolfi
Studio tecnico
Via S. Pertini n°3 Anzola Emilia tel. 051/732072

Det. **GANDOLFI**
Dott. Agr. Daniele Gandolfi
N. 254



PLANIMETRIA GENERALE
PROGETTO SISTEMAZIONE VERDE



SCALA VARIE
7
GIU. 2019

PROGETTO
SCALA 1:500

-  FASCIA DI RISPETTO STRADALE
-  NUOVA RECINZIONE
-  RECINZIONE ESISTENTE
-  IDENTIFICAZIONE CORTE

PLANIMETRIA GENERALE
SCALA 1:2000

-  COSTRUITO
-  DEMOLITO

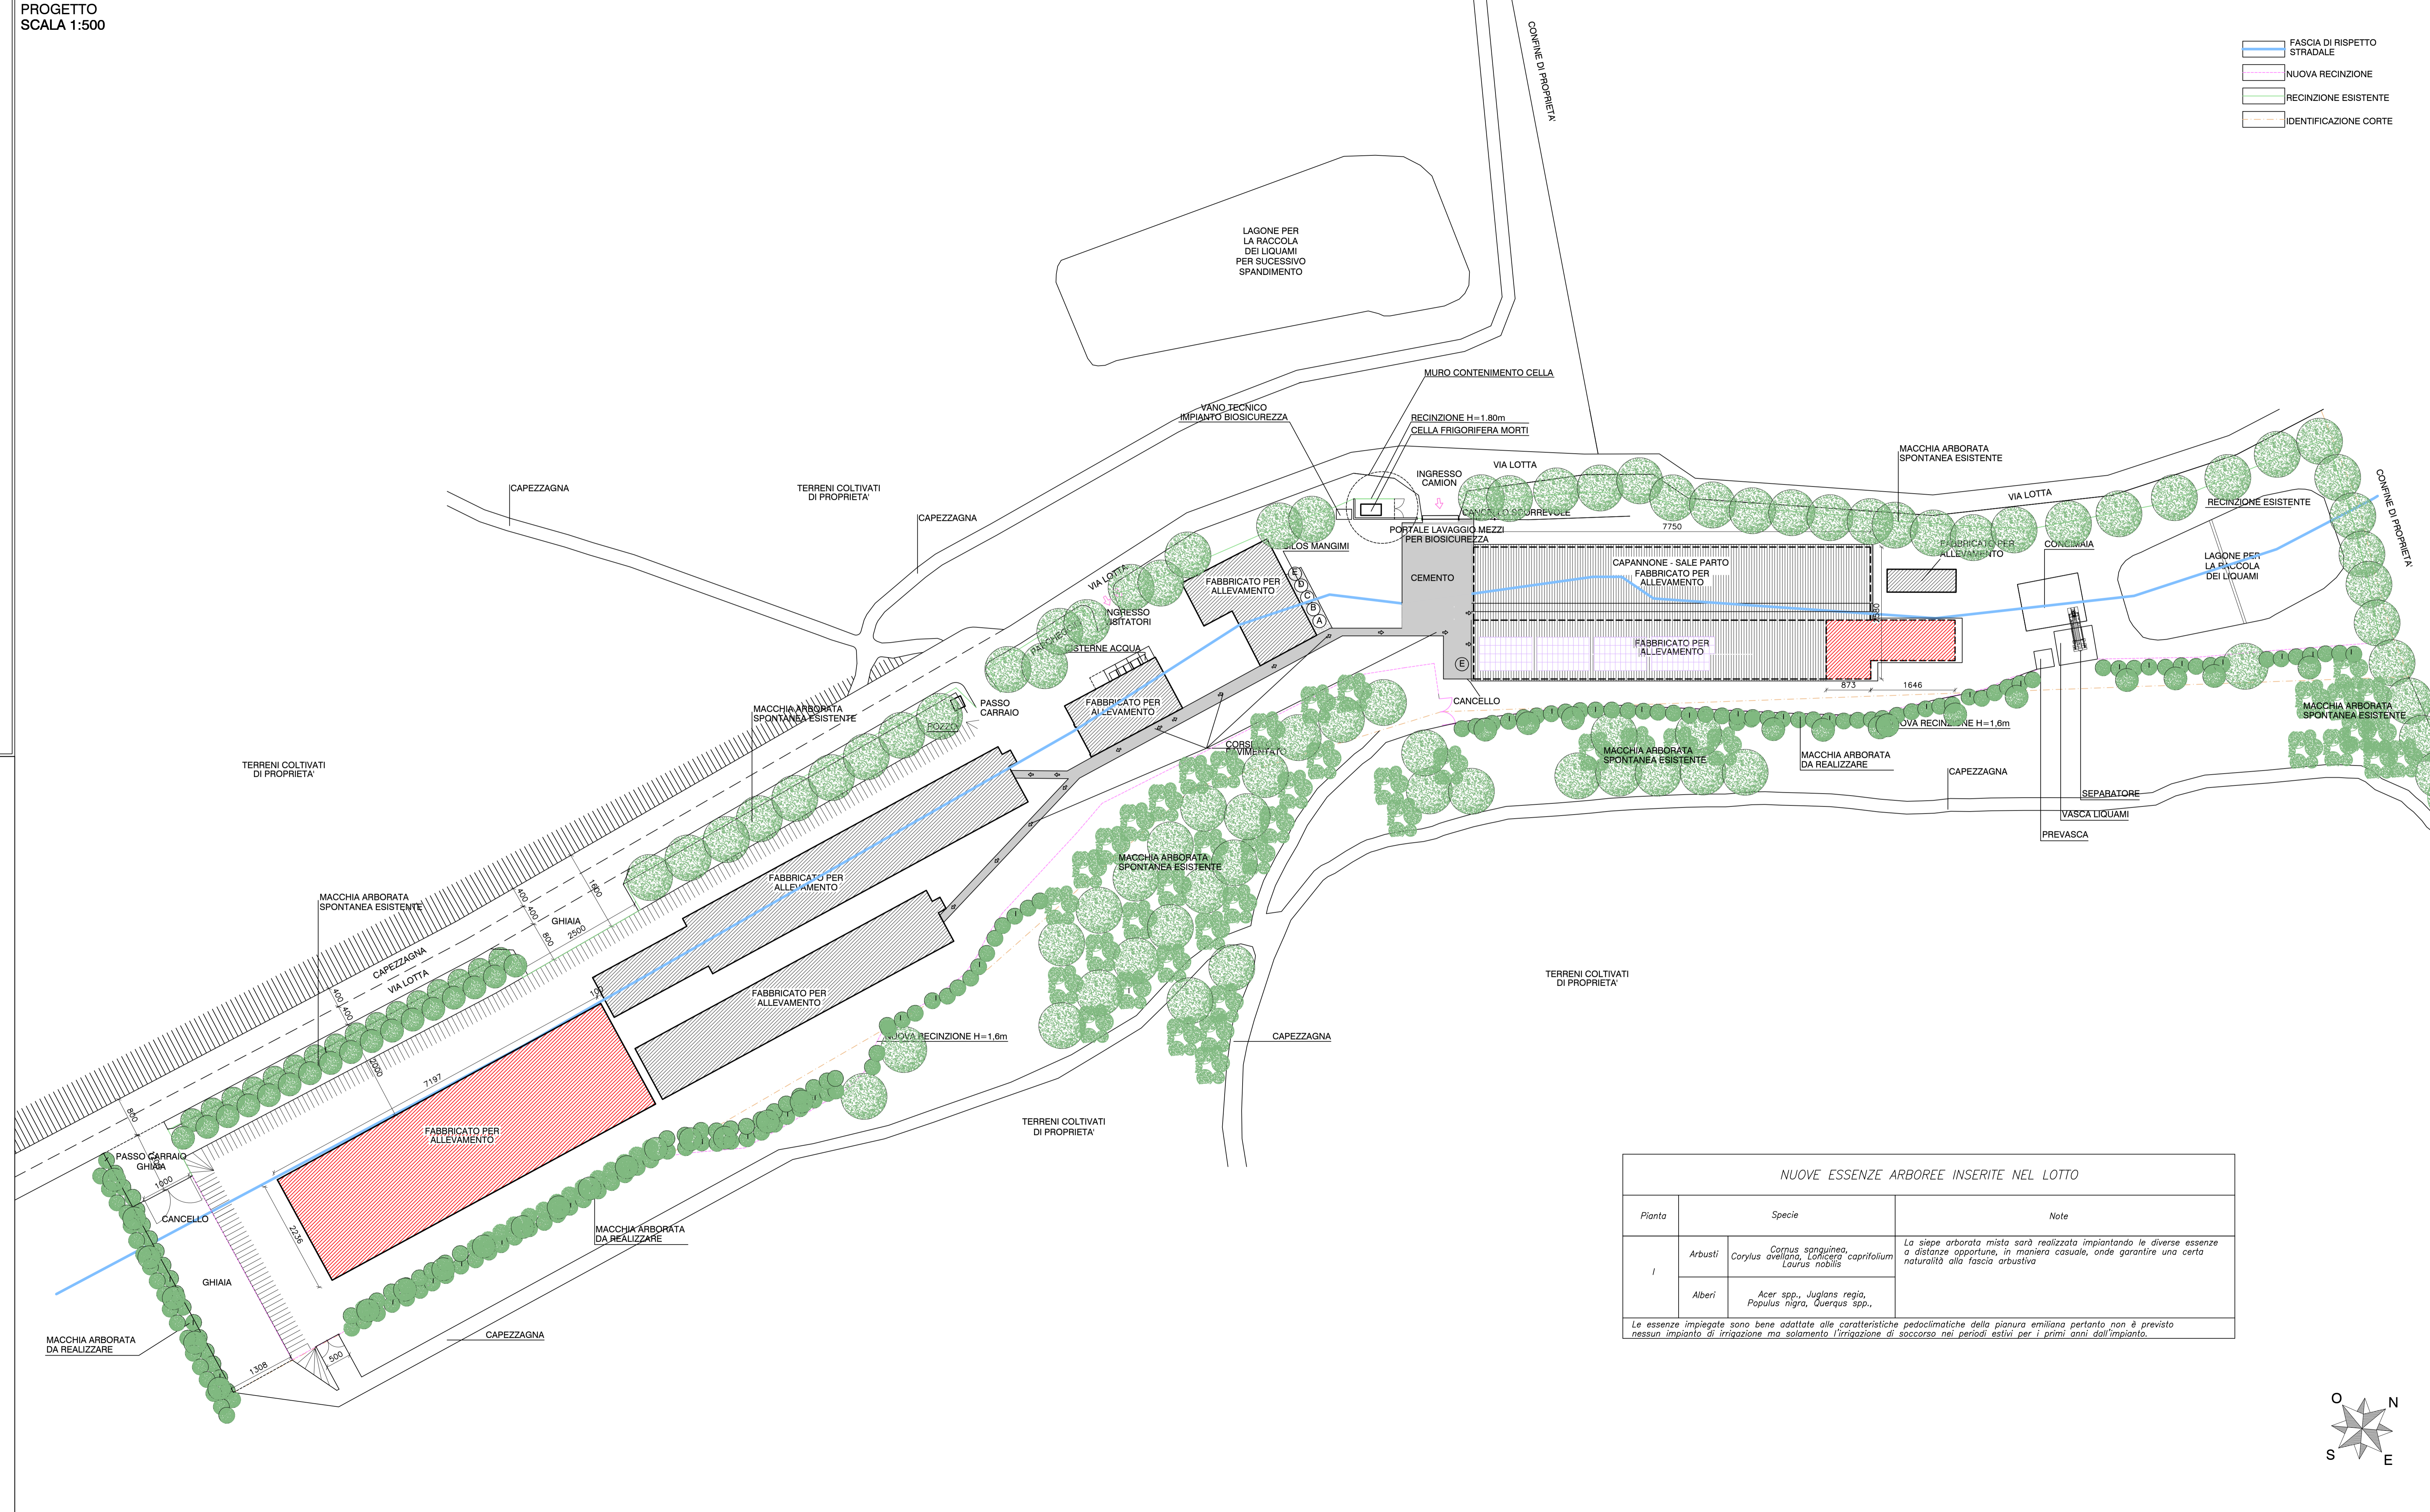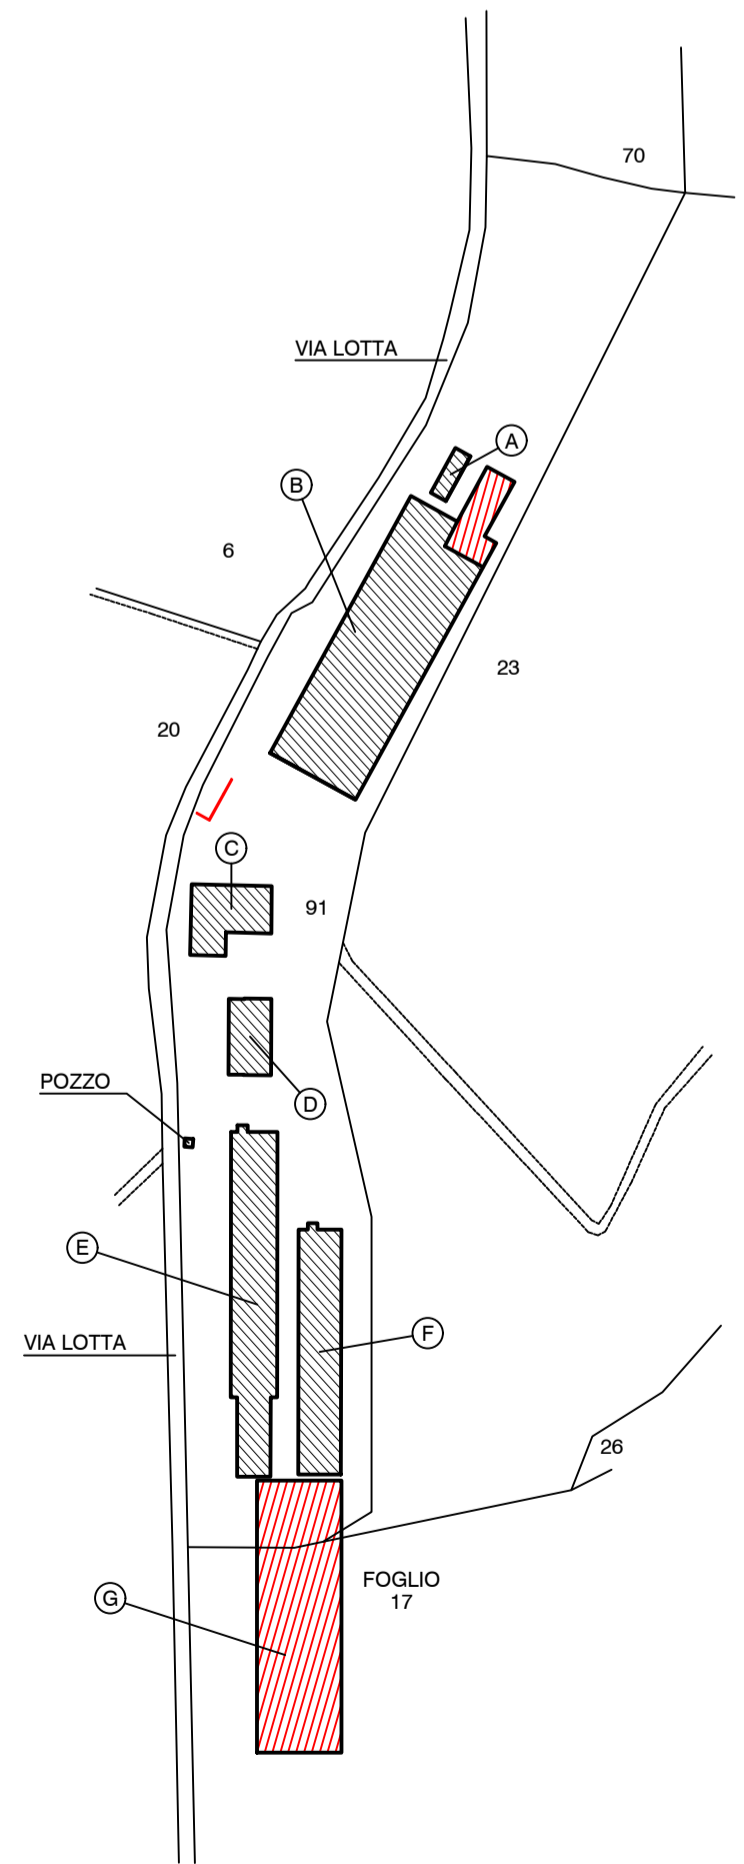

NUOVE ESSENZE ARBOREE INSERITE NEL LOTTO			
Pianta	Specie	Note	
I	Arbusti	<i>Cornus ssparguinea</i> , <i>Corylus avellana</i> , <i>Lonicera caprifolium</i> , <i>Laurus nobilis</i>	La siepe arborata mista sarà realizzata impiantando le diverse essenze a distanze opportune, in maniera casuale, onde garantire una certa naturalità alla fascia arbustiva
	Alberi	<i>Acer spp.</i> , <i>Juglans regia</i> , <i>Populus nigra</i> , <i>Quercus spp.</i>	

Le essenze impiegate sono bene adattate alle caratteristiche pedoclimatiche della pianura emiliana pertanto non è previsto nessun impianto di irrigazione ma solamente l'irrigazione di soccorso nei periodi estivi per i primi anni dall'impianto.

